


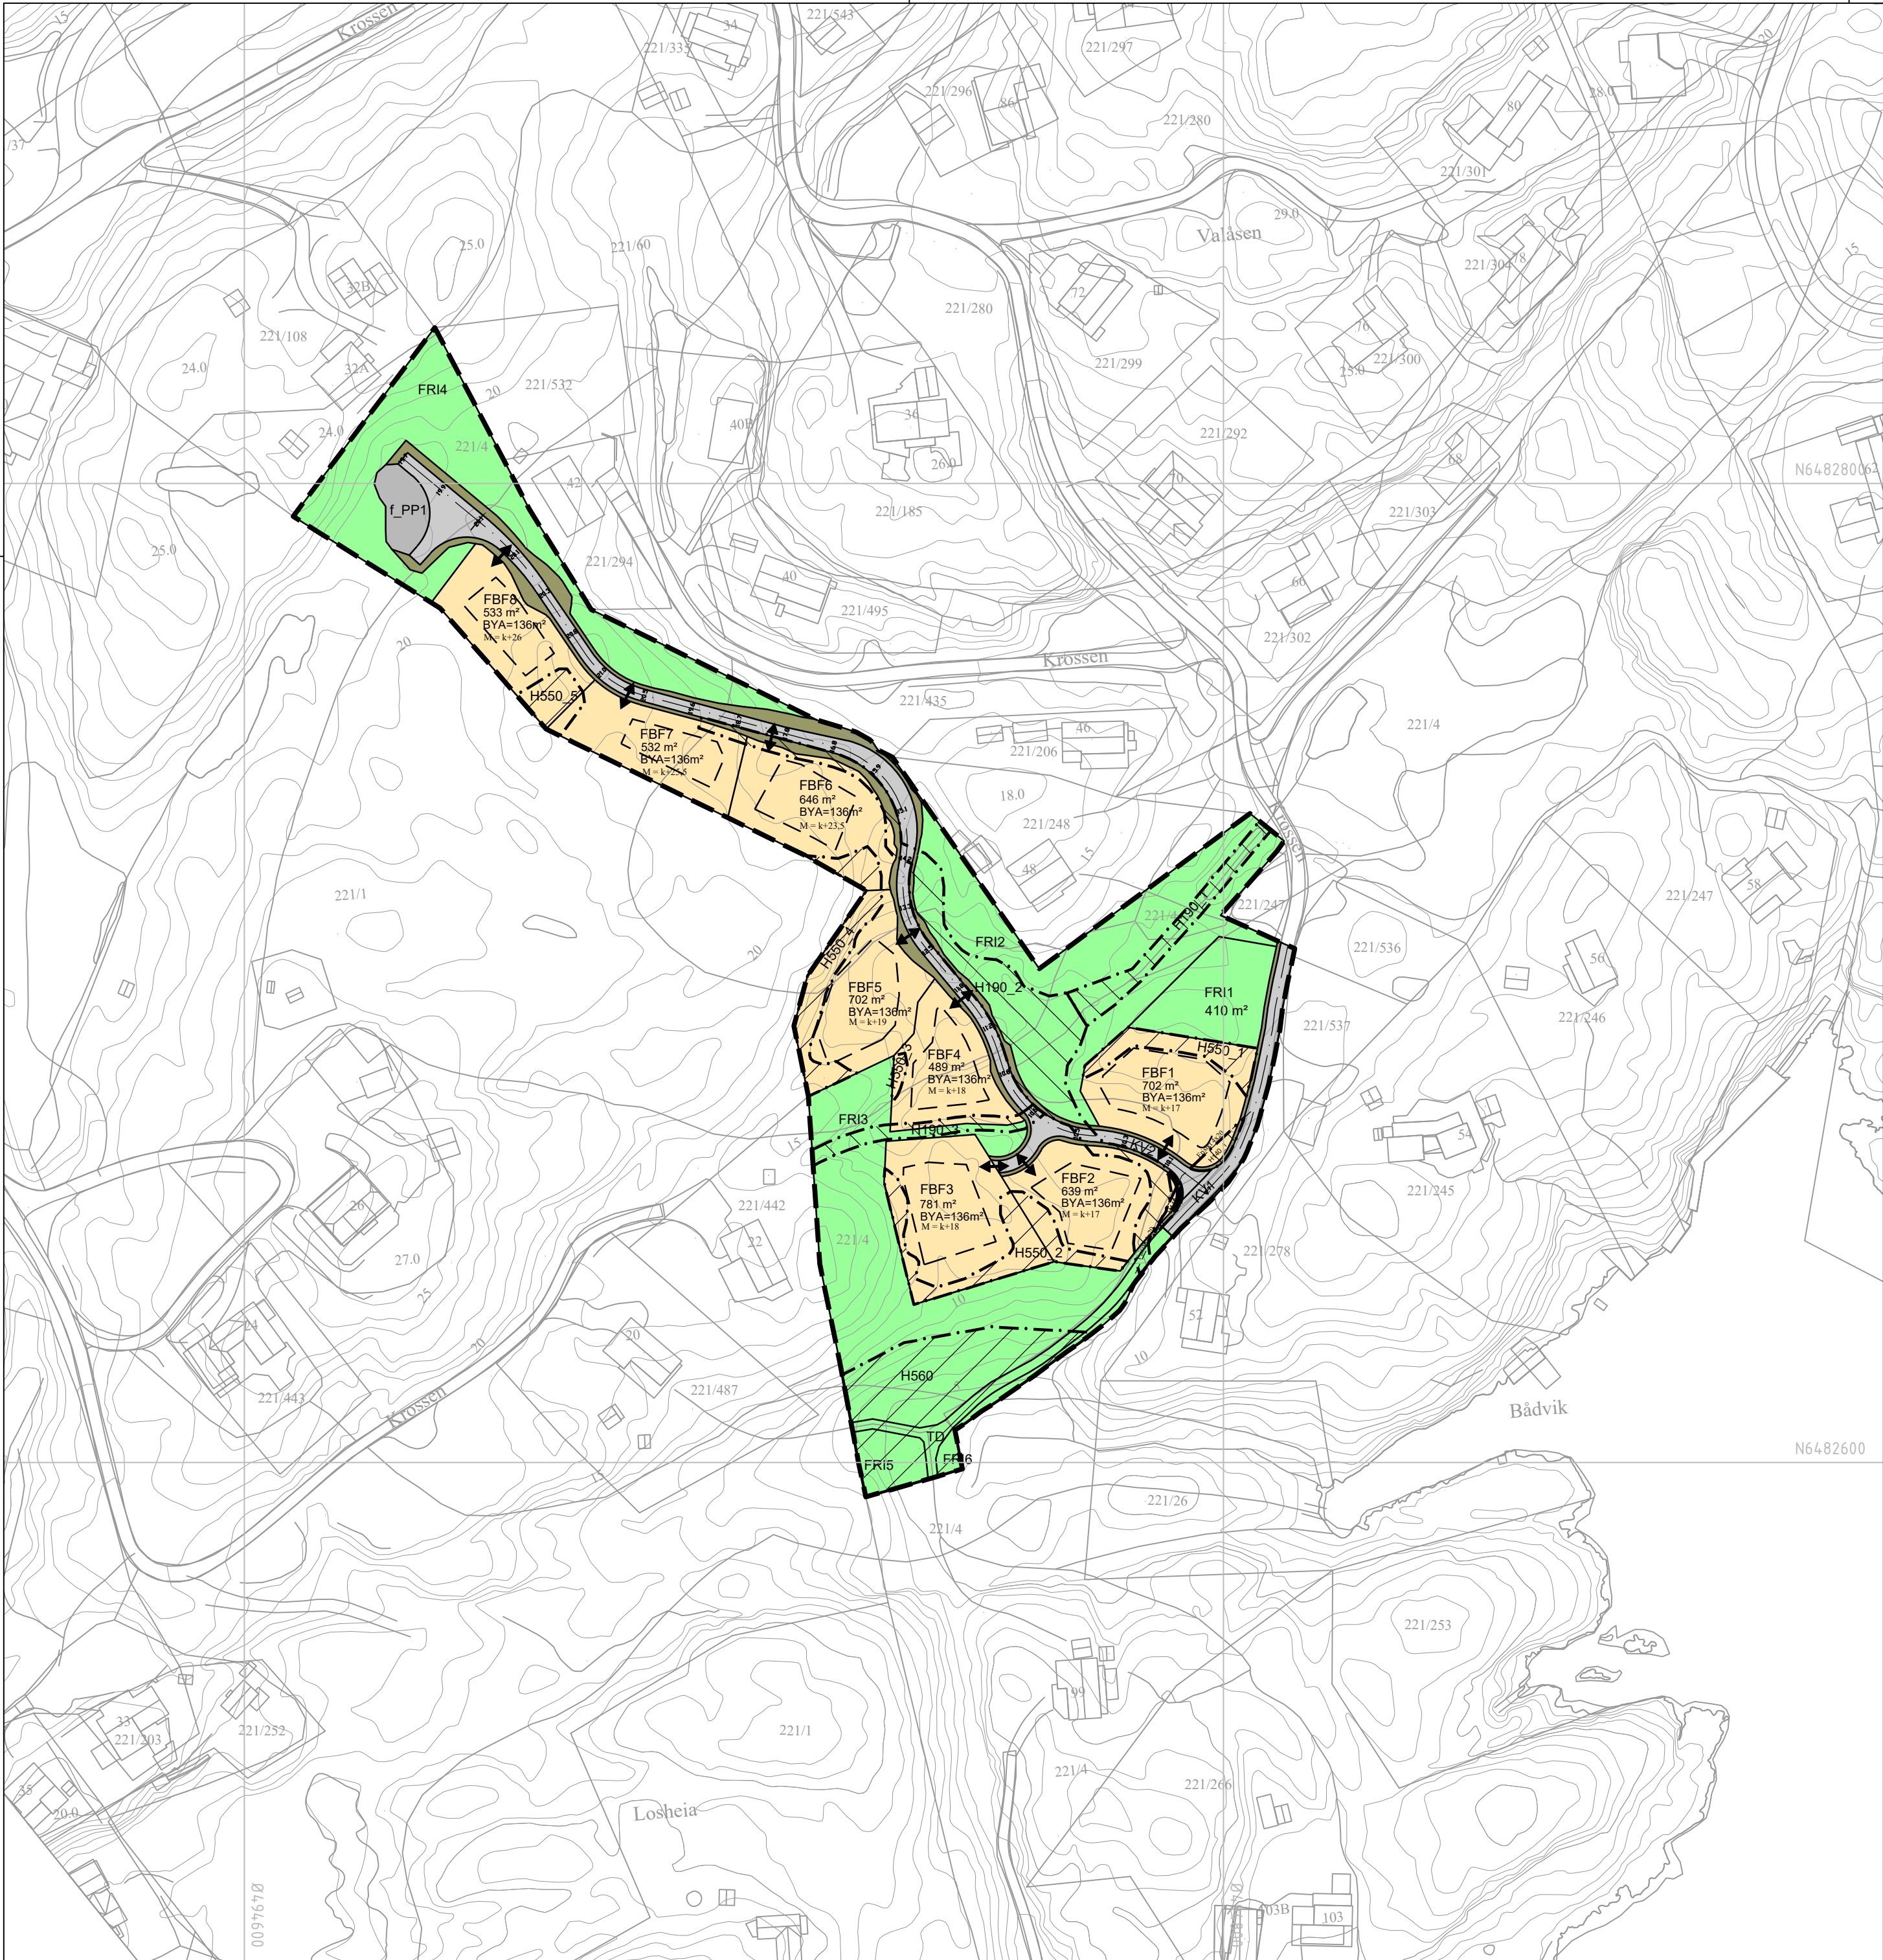

Tegnforklaring

Reguleringsplan PBL 2008

§12-5. Nr. 1 - Bebyggelse og anlegg

FBF Frittliggende fritidsbebyggelse (1121)

§12-5. Nr. 2 - Samferdselsanlegg og teknisk infrastruktur

KV Kjøreveg (2011)

AVG Annen veggrunn, grøntareal (2019)

PP Parkeringsplasser (2082)

§12-5. Nr. 3 - Grønnstruktur

TD Turdrag (3030)

FRI Friområde (3040)

§12 - 6 - Hensynssoner

H140 Frisikt (140)

H190 Andre sikringssoner (190)

H550 Hensyn landskap (550)

H560 Bevaring naturmiljø (560)

Linjesymbol

--- Grense for sikringssone

--- Grense for angitt hensynssone

--- Planens begrensning

--- Formålsgrense

--- Byggegrense (1211)

--- Regulert senterlinje (1221)

--- Frisiktlinje (1222)

Punktsymboler

↔ Avkjørsel - både inn og utkjøring (1242)

Kartopplysninger

Kilde for basiskart: Infoland Ambita

Dato for basiskart: 04.05.2020

Koordinatsystem: ETRS89.UTM-32N

Høydegrunnlag: NN2000

Ekvidistanse: 1m

Kartmålestokk: 1:2000 m

0 25.0 50m



Detaljregulering

Skareheia

Med tilhørende reguleringsbestemmelser

Arealplan-ID:
4203_2020-19

Forslagsstiller:
Svein Ove Brekke m.fl.

SAKSBEHANDLING ETTER PLAN- OG BYGNINGSLOVEN

Dato	Revisjon	Endringer etter offentlig ettersyn	SAKS-NR	DATO	SIGN
07.09.2026	3	Endringer etter offentlig ettersyn 1G		07.09.26	SS
16.01.2026	2	Endringer etter politisk behandling 19.11.25		16.01.26	SS
19.09.2025	1	Endringer etter administrativ behandling		19.09.25	SS

Kommunestyret sitt vedtak

Ny 2. gang behandling

Offentlig ettersyn fra til

2. gangs behandling

Offentlig ettersyn fra til

1. gangs behandling

Kunngjøring av oppstart av planarbeid

Oppstartsmøte

PLANEN ER UTARBEIDET AV:

TROLLIV:GG

Gilje

BYGGERÅDGIVNING

Det bekreftes at planen er i samsvar med kommunestyrets vedtak av

BekreftDato
Dato

PLANSJEFFNAVN
Plansjef