


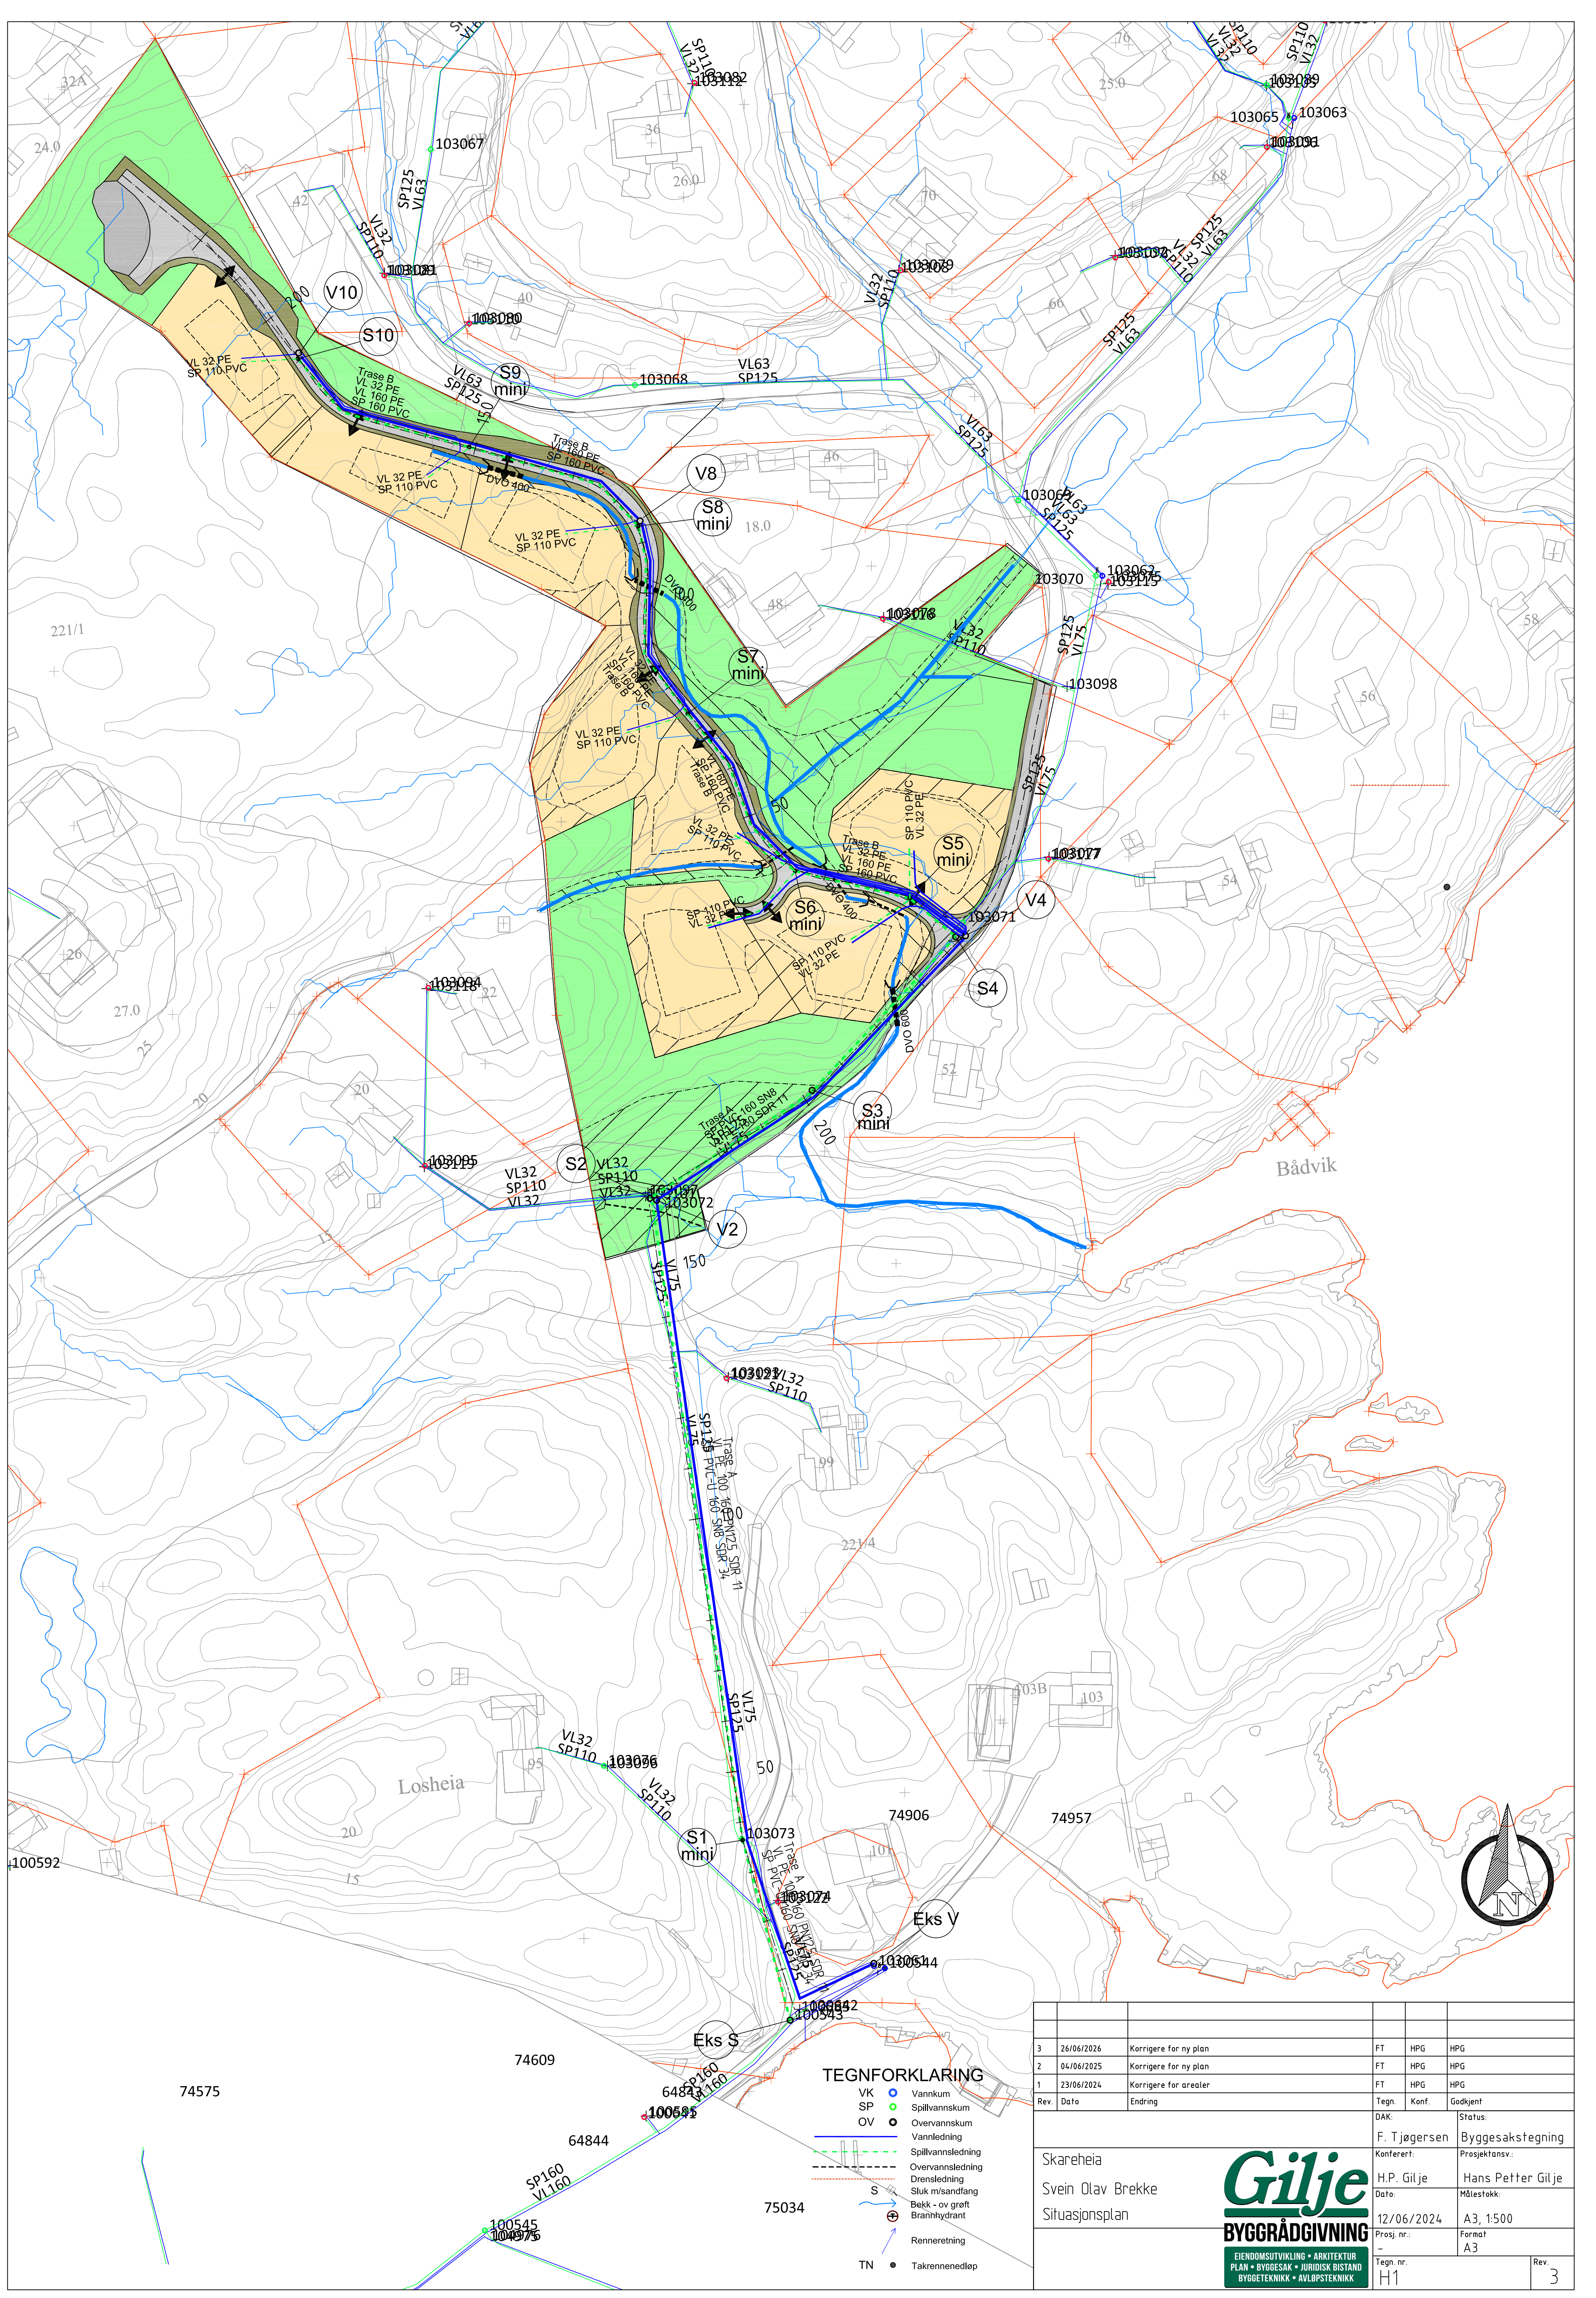

TEGNFORKLARING

- VK Vannkum
- SP Spillvannskum
- OV Overvannskum
- Vannledning
- Spillvannsledning
- Overvannsledning
- Drensledning
- Sluk m/sandfang
- Bekk - ov greft
- Brannhydrant
- Renneretning
- TN Takrennenedløp

3	26/06/2026	Korrigere for ny plan	FT	HPG	HPG
2	04/06/2025	Korrigere for ny plan	FT	HPG	HPG
1	23/06/2024	Korrigere for arealer	FT	HPG	HPG
Rev.	Dato	Endring	Tegn.	Konf.	Godkjent
Skareheia			Status:		
Svein Olav Brekke			Byggesakstegning		
Situasjonsplan			Prosjektansv.:		
			H.P. Gilje		
			Hans Petter Gilje		
			Målestokk:		
			12/06/2024		
			A3, 1:500		
			Format		
			A3		
			Tegn. nr.:		
			H1		
			Rev.		
			3		

