


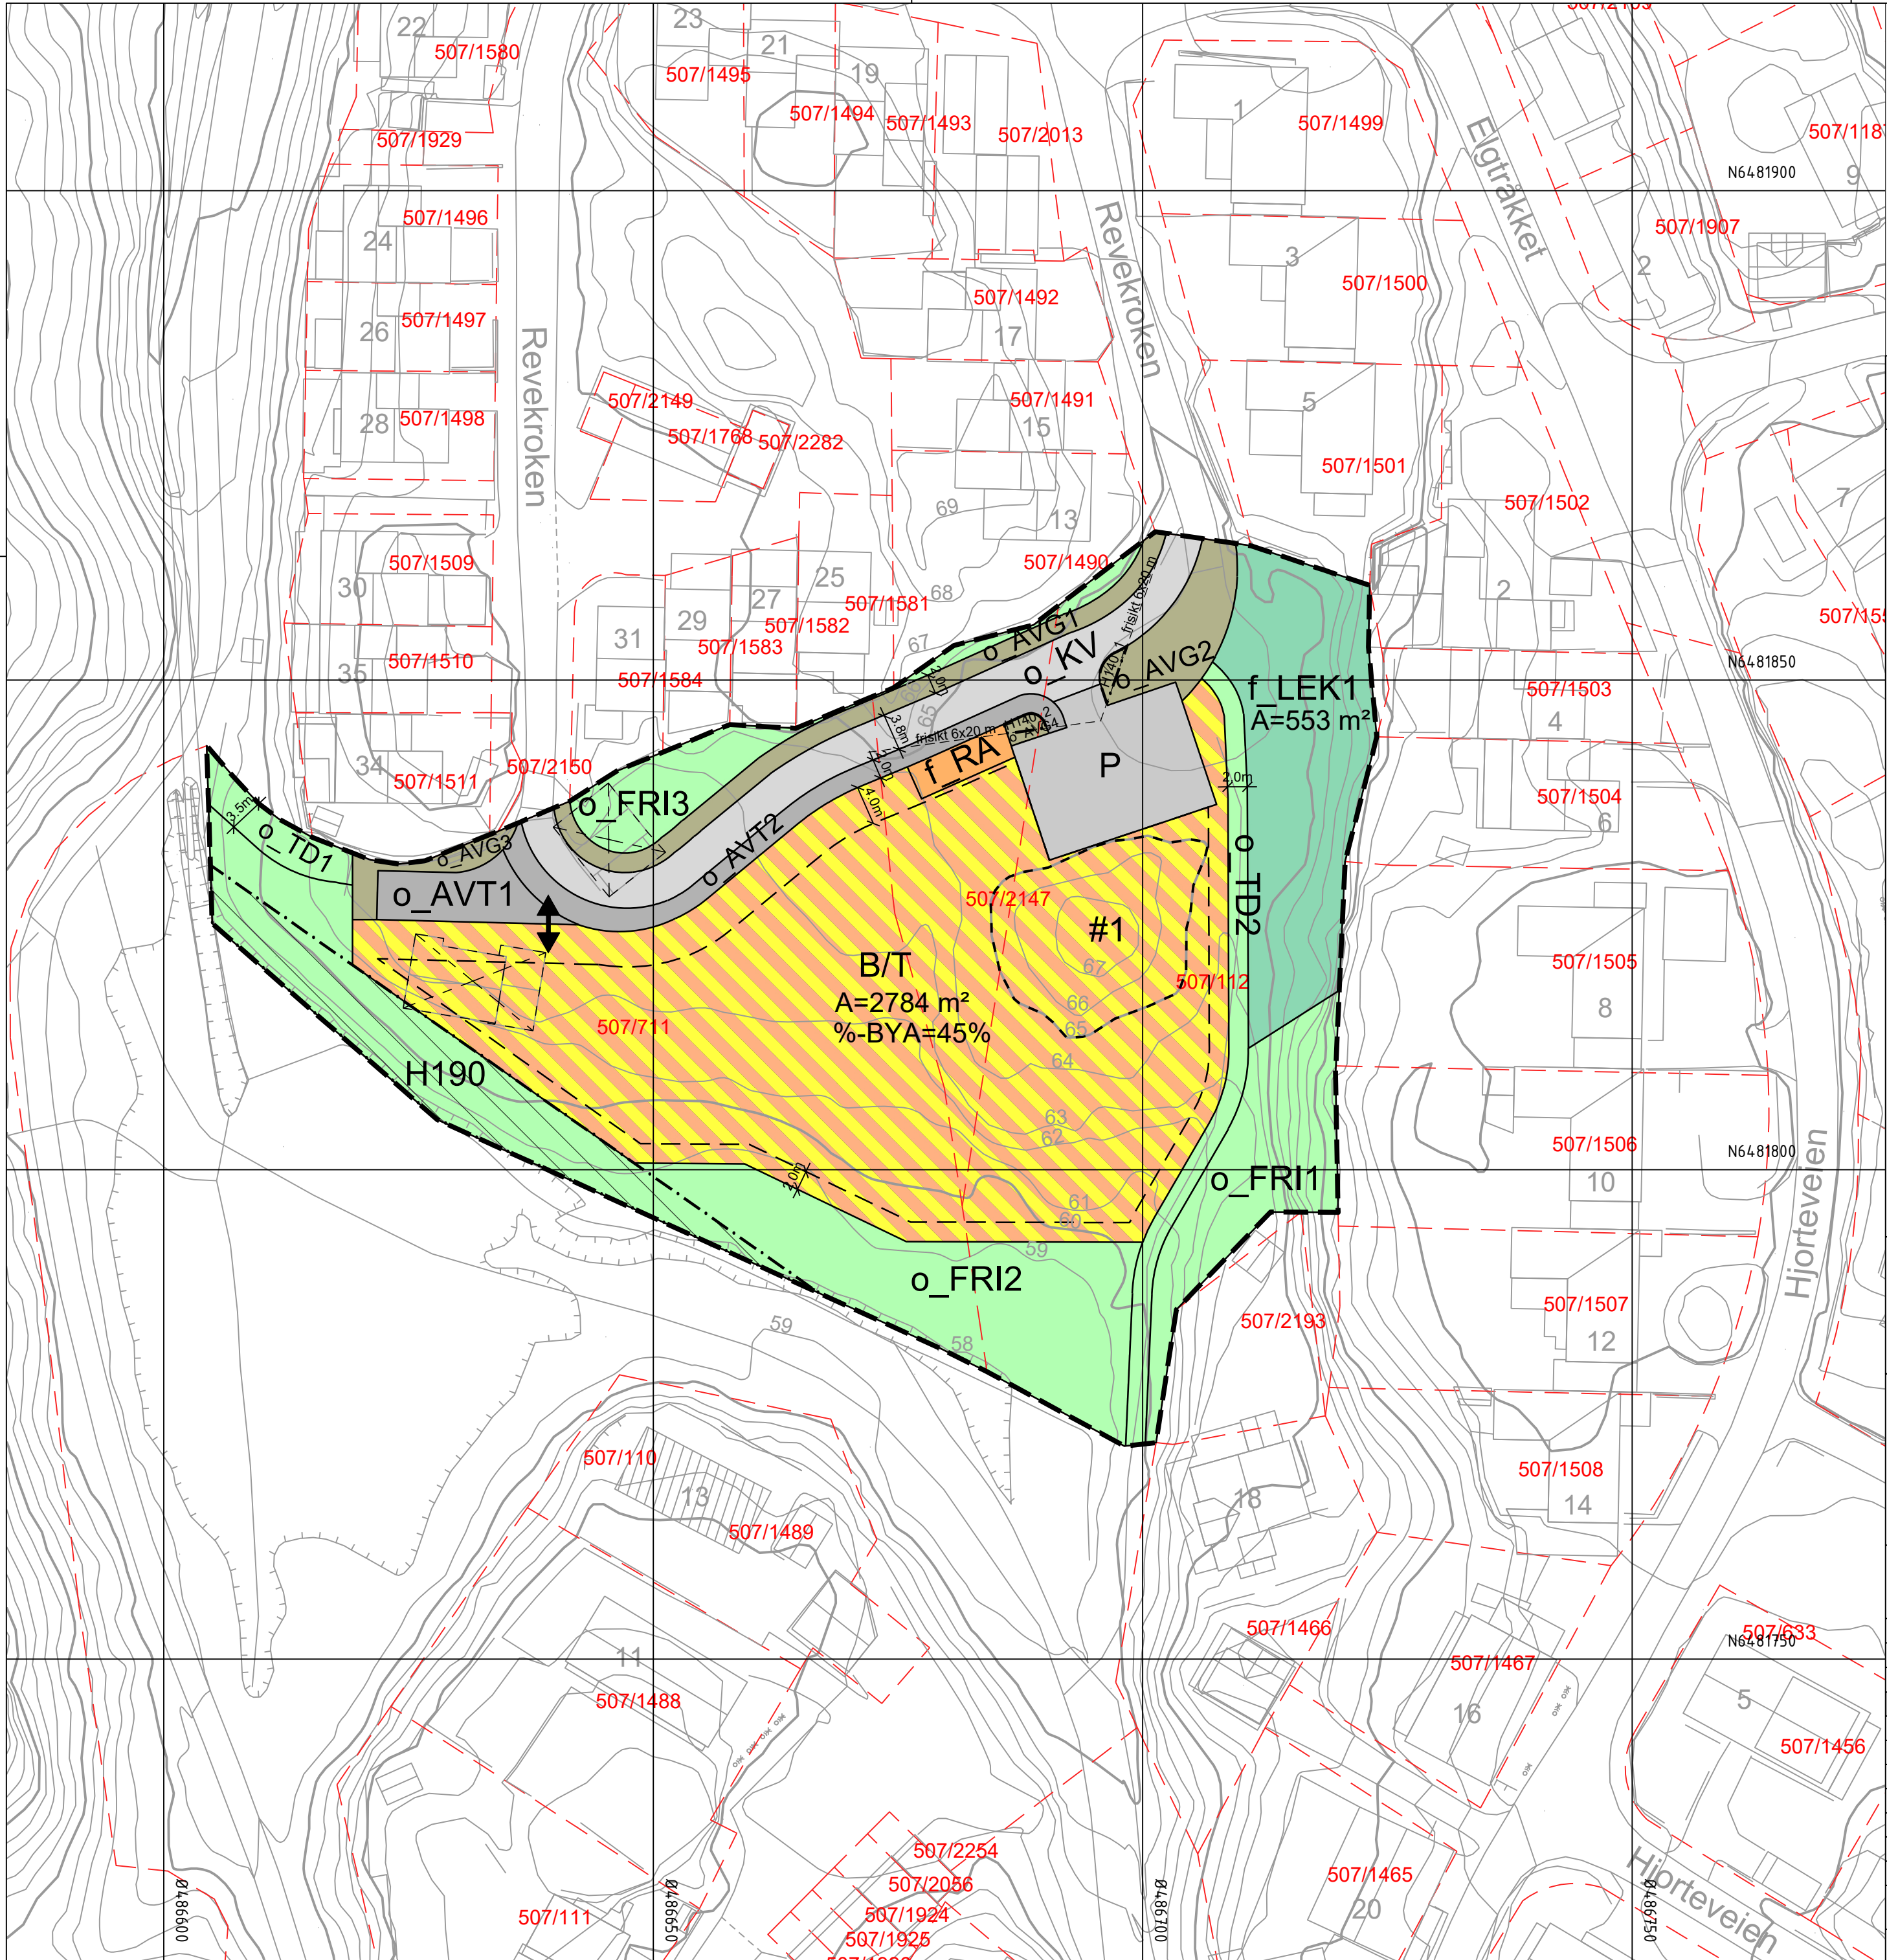

Tegnforklaring

Reguleringsplan PBL 2008

§12-5. Nr. 1 - Bebyggelse og anlegg

- RA Renovasjonsanlegg
- LEK Lekeplass
- B/T Kombinert bolig og tjenesteyting

§12-5. Nr. 2 - Samferdselsanlegg og teknisk infrastruktur

- KV Kjøreveg
- AVT Annen veggrunn, teknisk anlegg
- AVG Annen veggrunn, grøntareal
- P Parkering

§12-5. Nr. 3 - Grønnstruktur

- TD Turdrag
- FRI Friområde

§12 - 6 - Hensynssoner

- H140 Frisikt
- H190 Andre sikringssoner

§12-7 - Bestemmelseområder

- # Vilkår for bruk av arealer, bygninger og anlegg

Linjesymbol

- Plangrense
- Formålsgrense
- Bestemmelsegrense
- Grense for sikringssone
- Byggegrense
- Bebyggelse som forutsettes fjernet
- Frisiktlinje
- Måle og avstandslinje

Punktsymboler

- Avkjørsel - både inn og utkjøring

Kartopplysninger

Kilde for basiskart: FKB
Dato for basiskart: 02.12.2021
Koordinatsystem: ETRS89.UTM-32N
Høydegrunnlag: NN2000

Ekvidistanse: 1m
Kartmålestokk: 1:500



Detaljregulering
Revekroken 36 - Bofelleskap

Med tilhørende reguleringsbestemmelser

Arealplan-ID:
4203_2022-2

Forslagsstiller:
Arendal Eiendom KF

SAKSBEHANDLING ETTER PLAN- OG BYGNINGSLOVEN			
	SAKS-NR	DATO	SIGN
Dato	Revisjon		
Dato	Revisjon		
Dato	Revisjon		
Kommunestyret sitt vedtak			
Ny 2. gang behandling			
Offentlig ettersyn fra til			
2. gangs behandling			
Offentlig ettersyn fra til			
1. gangs behandling			
Kunngjøring av oppstart av planarbeid			
Oppstartsmøte...			
PLANEN ER UTARBEIDET AV: RAMBØLL Rambøll Norge AS		TEGNNR.	SIGN
Det bekreftes at planen er i samsvar med kommunestyrets vedtak av		1	KTSI
Bekreftelse dato		PLANSJEFFNAVN	
Dato		Plansjef	