


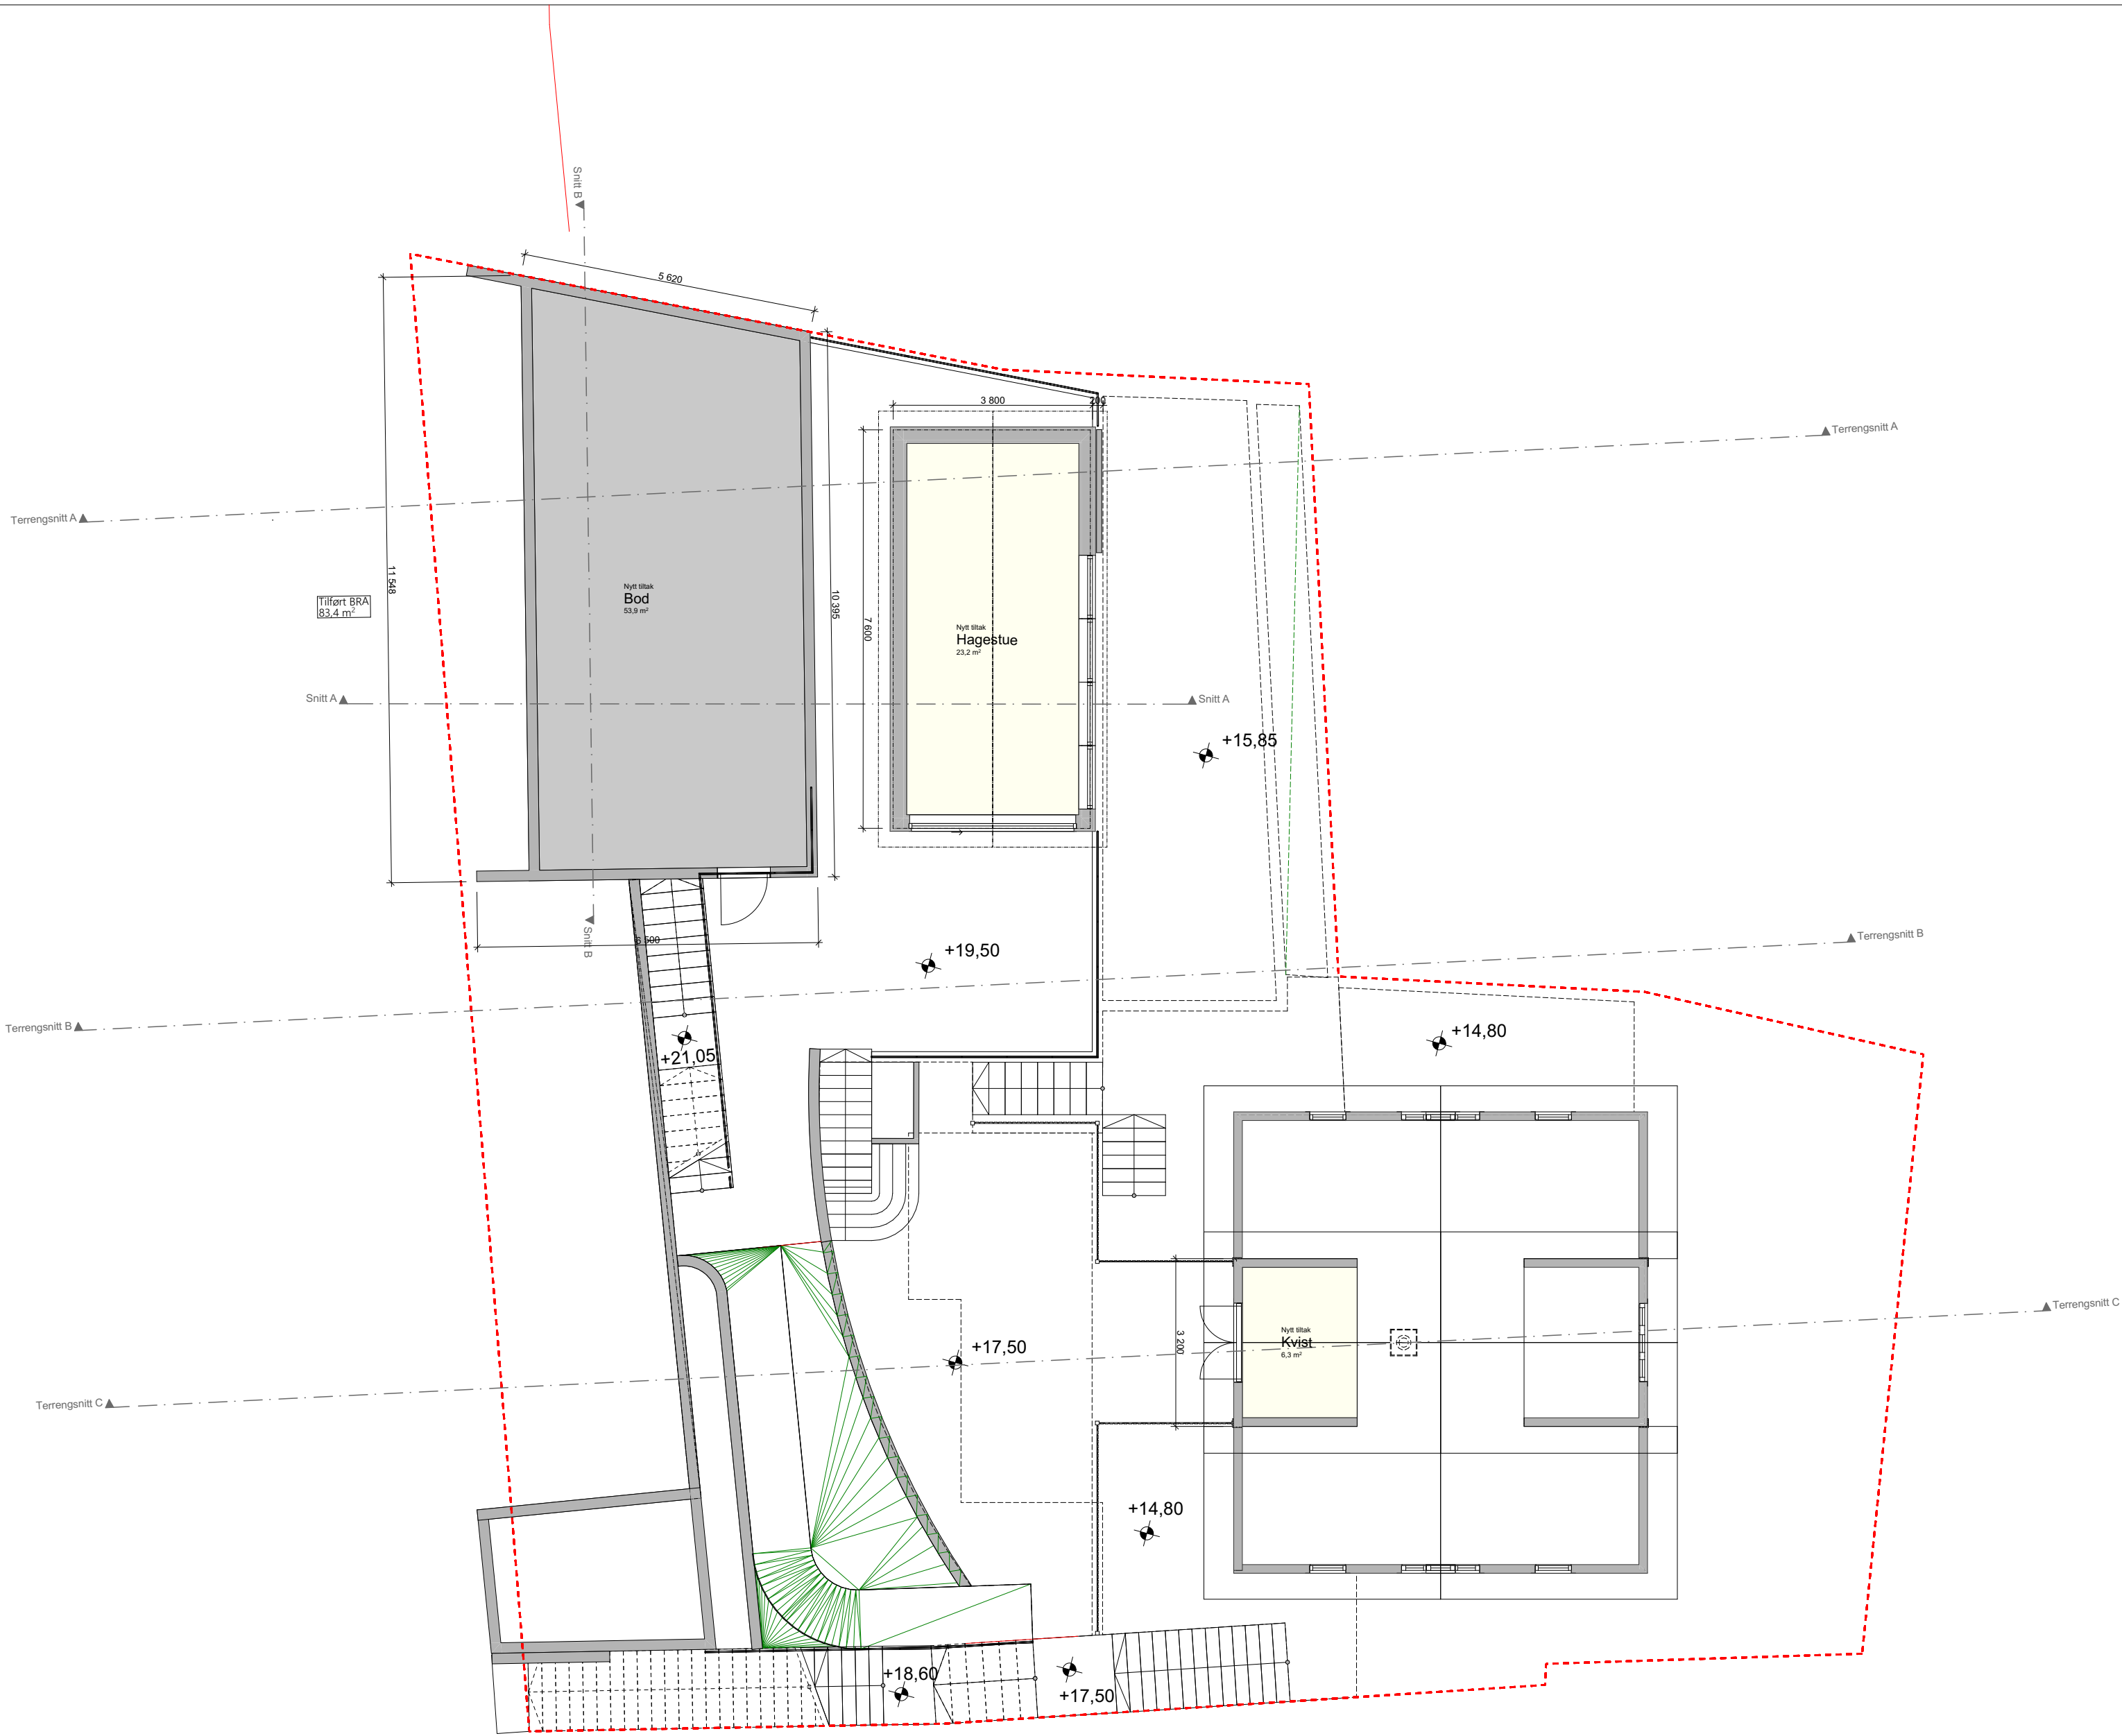

Rev.: 06.11.2025 - Justert størrelse, høyde og vindusløsning hagestue.	
Byggemelding Plan 2.etg	
Edvard Lundegaard og Mette Bechsen	
Skougaards gate 12 4550 Farsund	
Gnr./Bnr.: 1/593	
PROSJEKT NR.: 04-25 Edvard Lundegaard	
Tegningsnr.: 03	
Denne tegning er G-TAKKAS sin eiendom etter lov om opphavsrett, og må ikke kopieres eller etterlignes uten tillatelse fra G-TAKK AS.	



TEGNER	ØR
KONTR.	
MÅL	1:100 A2
DATO	13.03.2025