
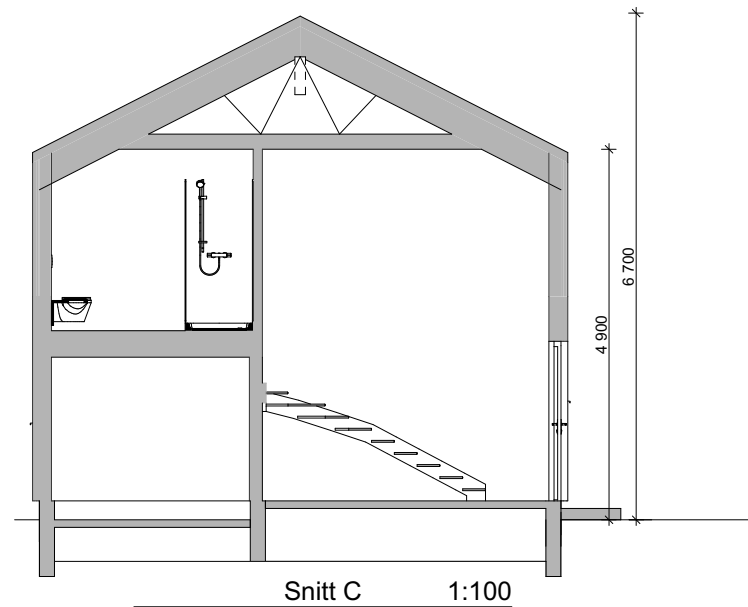
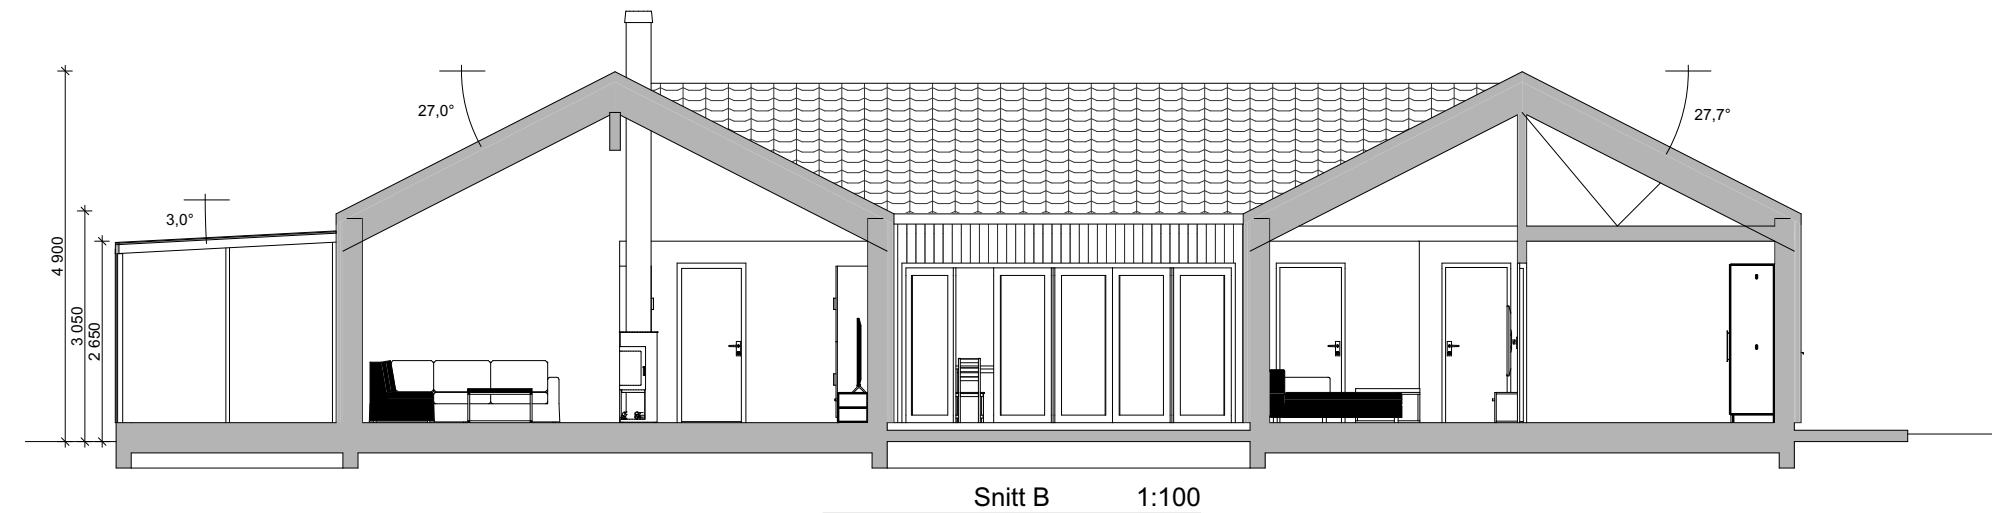


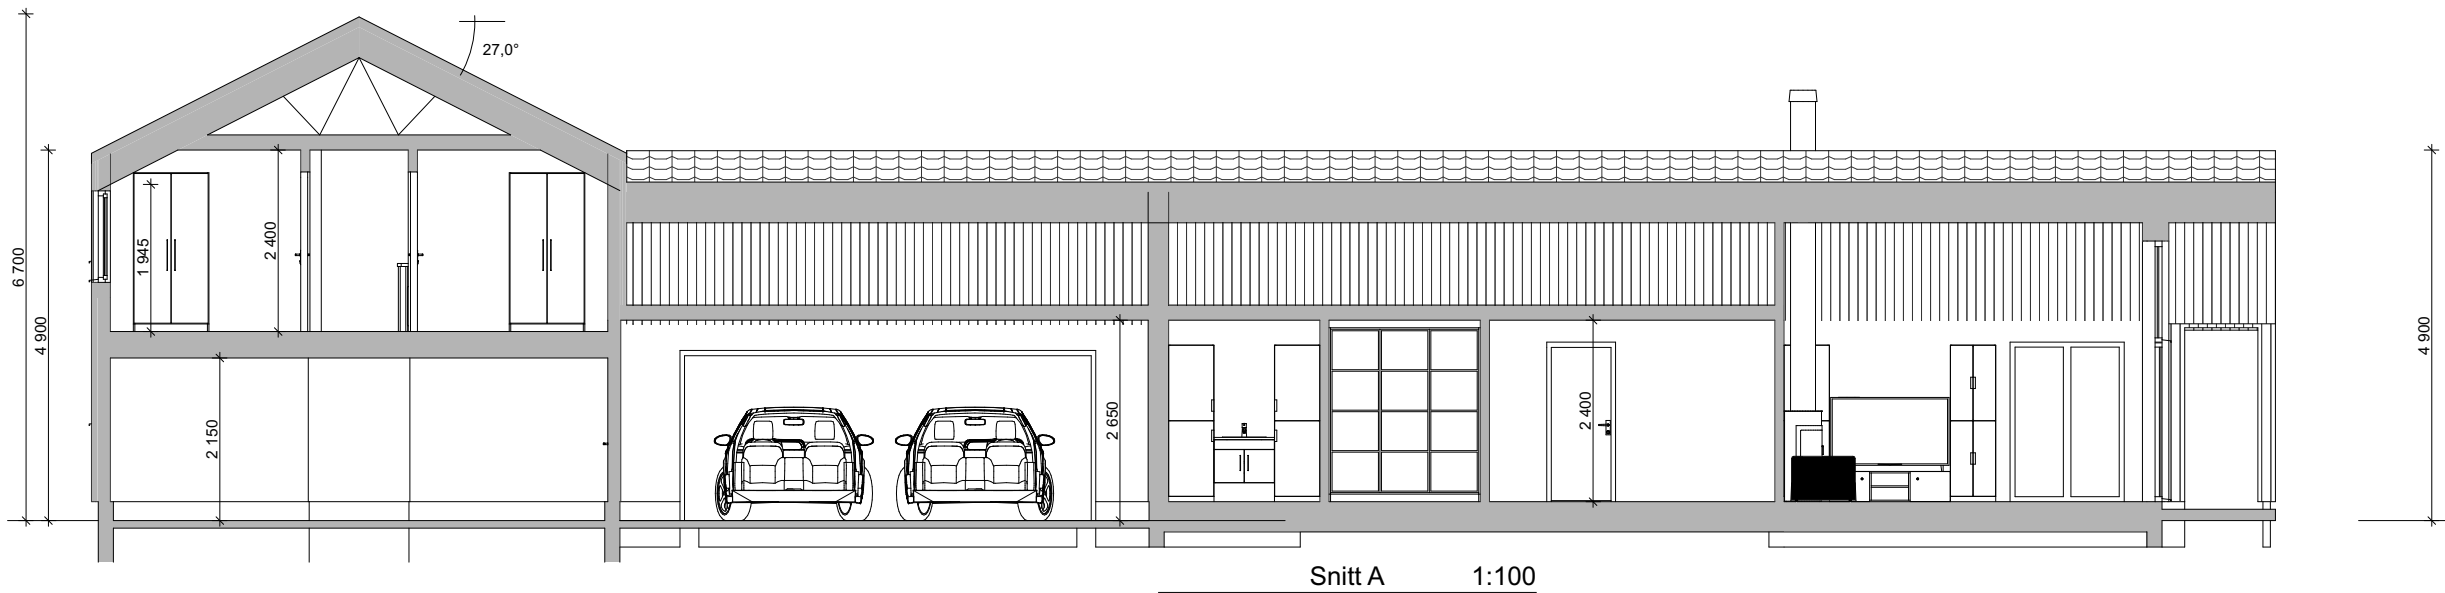

 G-TAKK Vollmonaveien 38 4550 Farsund org.nr. 826 091 312 Telefon +47 934 77 820		Rev.:	
TEGNER	ØR	Skisse	
KONTR.		Snitt	
MÅL	1:100	Joakim Rosland Hanangermona 4550 Farsund	
DATO	15.09.2025	Gnr./Bnr.: 23/81	
		PROSJEKT NR.: 03-25 Joakim Rosland	Tegningsnr.: 03
Denne tegning er G-TAKKAS sin eiendom etter lov om opphavsrett, og må ikke kopieres eller etterlignes uten tillatelse fra G-TAKKAS.			