


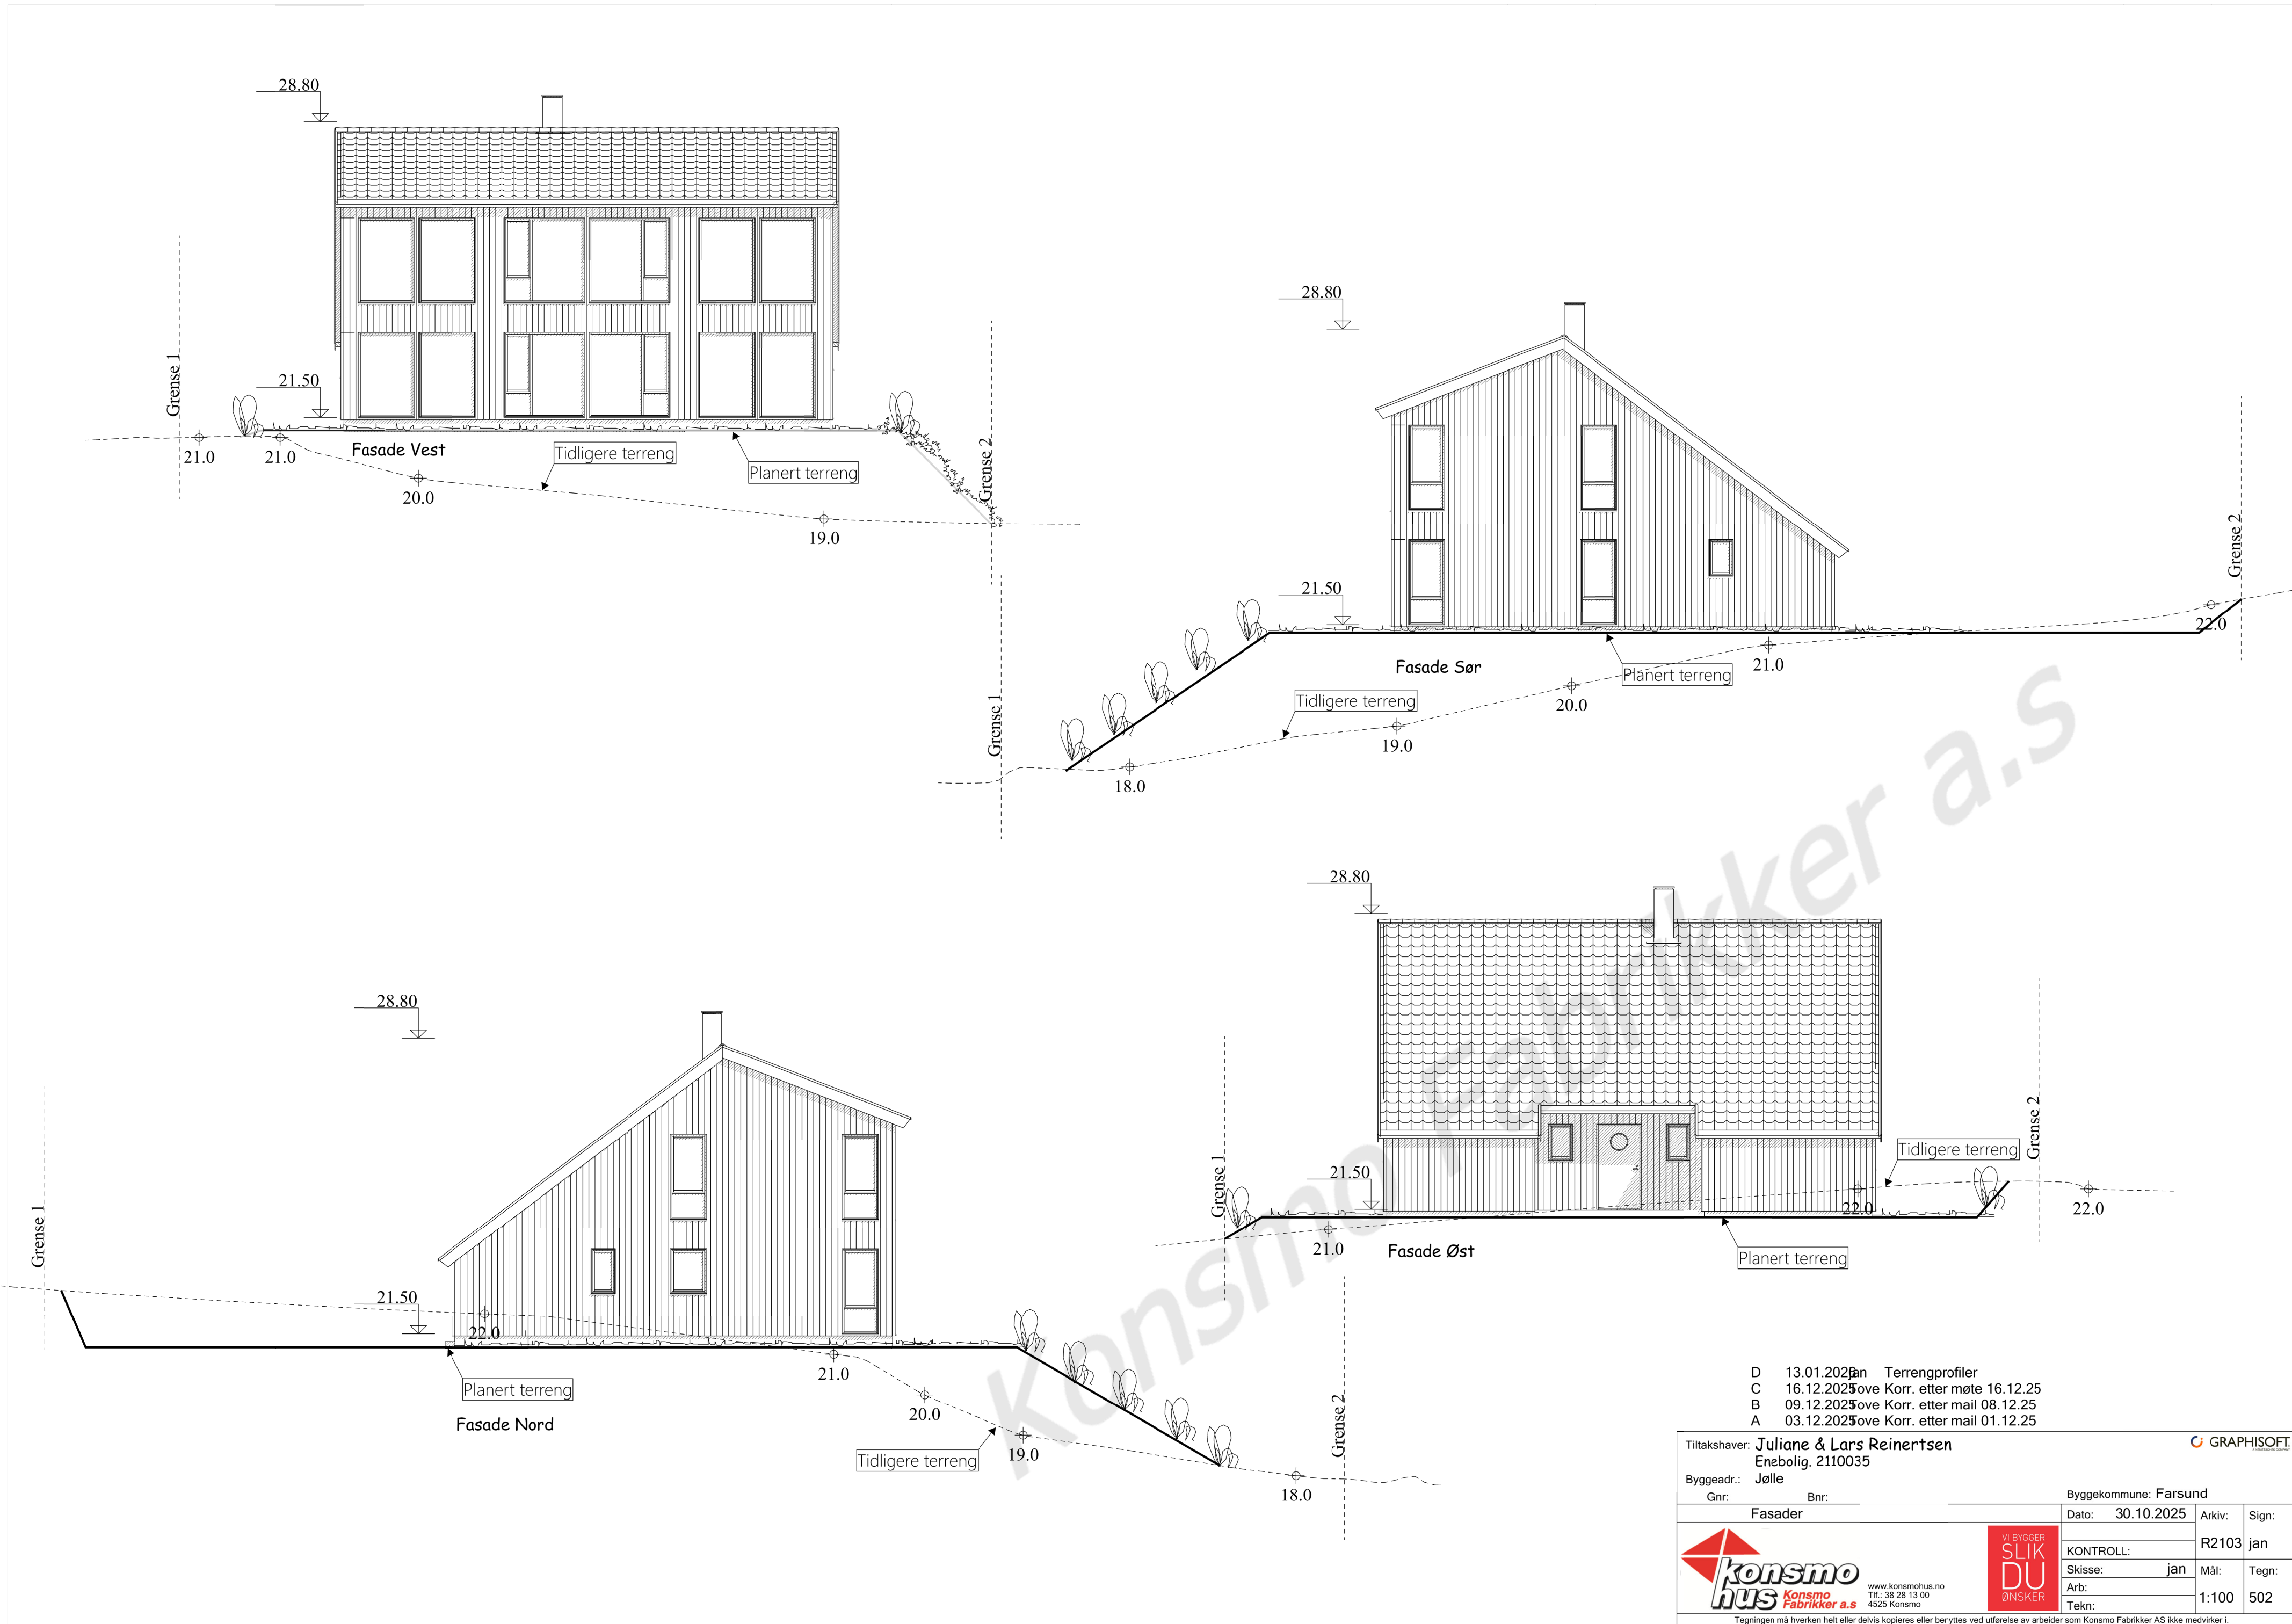

- D 13.01.2025 Jan Terrengprofiler
- C 16.12.2025 Jøve Korr. etter møte 16.12.25
- B 09.12.2025 Jøve Korr. etter mail 08.12.25
- A 03.12.2025 Jøve Korr. etter mail 01.12.25

Tiltakshaver: Juliane & Lars Reinertsen		Byggekommune: Farsund	
Enebolig. 2110035		Gnr.: Bnr.: Arkiv: Sign:	
Byggeadr.: Jølle		Dato: 30.10.2025	
Gnr.: Bnr.:		R2103 jan	
Fasader		KONTROLL:	
Dato: 30.10.2025		Mål:	
Arb:		Tegn:	
Tekn:		1:100 502	



www.konsmohus.no
Tlf.: 38 28 13 00
4525 Konsmo



Tegningen må hverken helt eller delvis kopieres eller benyttes ved utførelse av arbeider som Konsmo Fabrikker AS ikke medvirker i.