


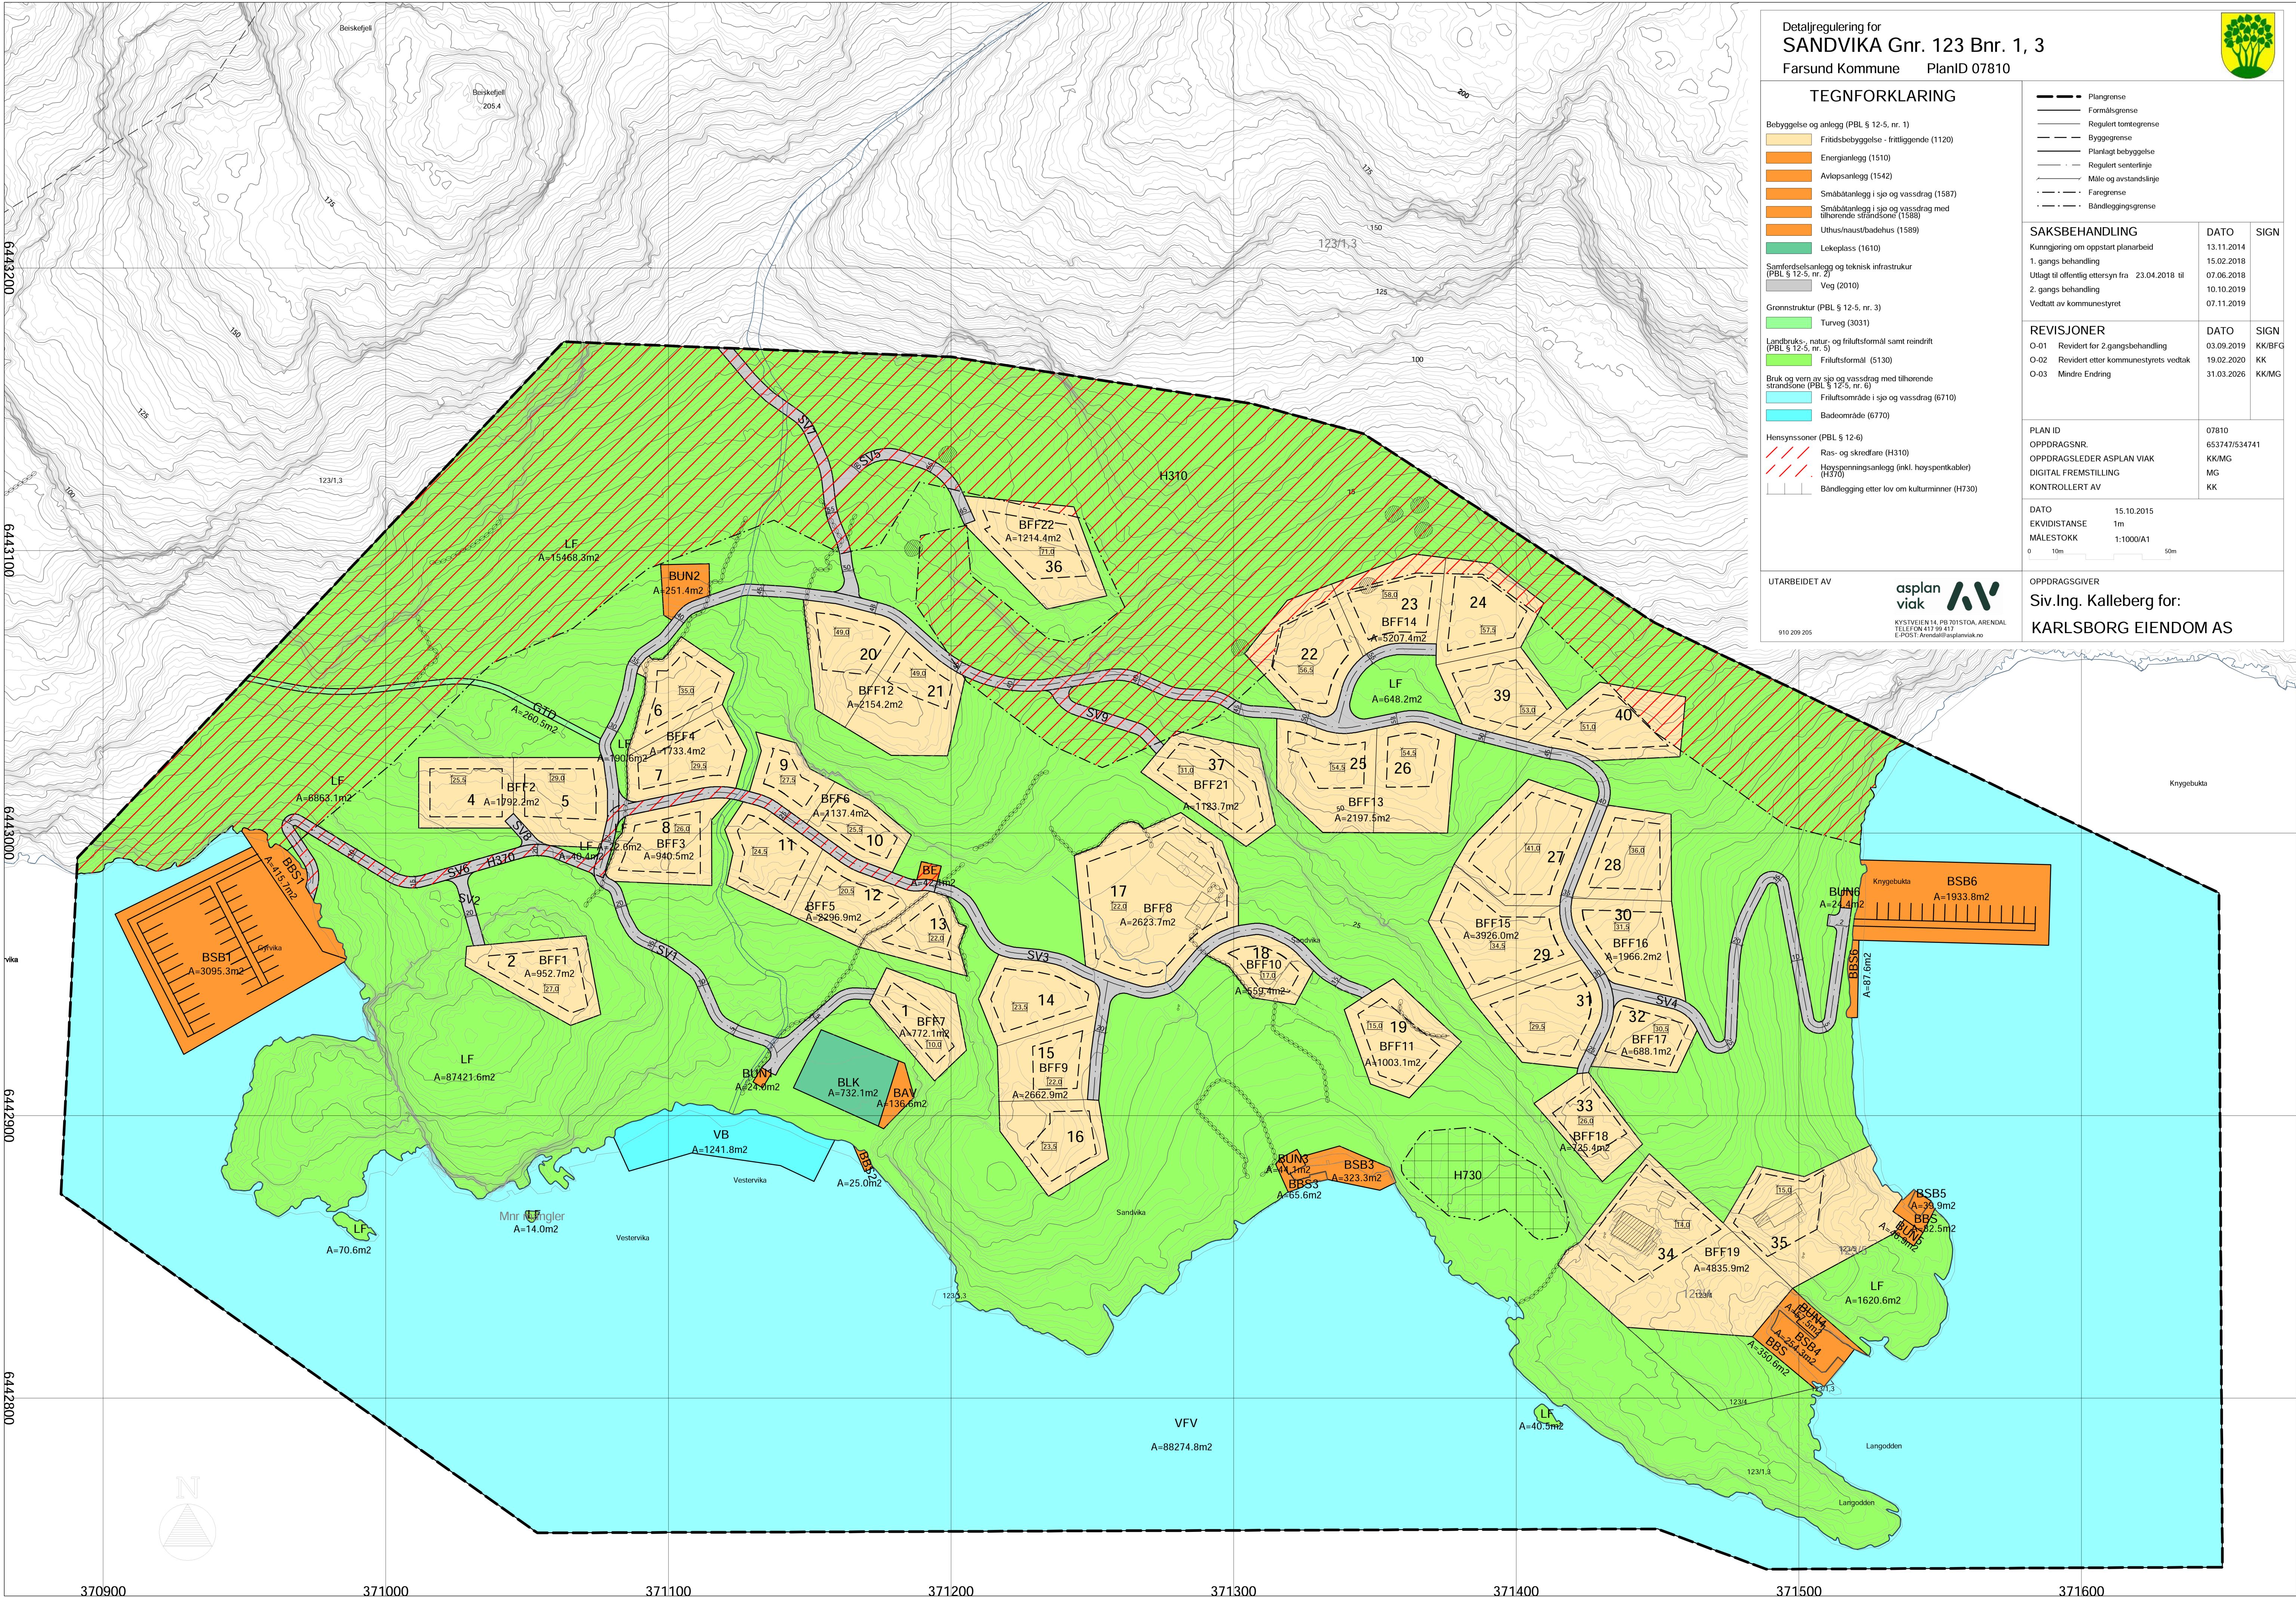

Detaljregulering for
SANDVIKA Gnr. 123 Bnr. 1, 3
Farsund Kommune PlanID 07810



TEGNFORKLARING

- Bebyggelse og anlegg (PBL § 12-5, nr. 1)
- Fritidsbebyggelse - fritliggende (1120)
 - Energianlegg (1510)
 - Avlopsanlegg (1542)
 - Småbåtanlegg i sjø og vassdrag (1587)
 - Småbåtanlegg i sjø og vassdrag med tilhørende sidanlegg (1588)
 - Uthus/haust/badeplass (1589)
 - Lekeplass (1610)
- Samferdselsanlegg og teknisk infrastruktur (PBL § 12-5, nr. 2)
- Veg (2010)
- Grønnstruktur (PBL § 12-5, nr. 3)
- Turveg (3031)
- Landbruks-, natur- og friluftsmål samt reindrift (PBL § 12-5, nr. 5)
- Friluftsmål (5130)
- Bruk og vern av sjø og vassdrag med tilhørende strandområder (PBL § 12-5, nr. 6)
- Friluftsområde i sjø og vassdrag (6710)
 - Badeområde (6770)
- Hensynssoner (PBL § 12-6)
- Ras- og skredfare (H310)
 - Høyspenningsanlegg (inkl. høyspentkabler) (H370)
 - Båndlegging etter lov om kulturminner (H730)

- Plangrense
- Formalsgrense
- Regulert tomtegrense
- Byggegrense
- Planlagt bebyggelse
- Regulert senterlinje
- Måle og avstandslinje
- Faregrense
- Båndleggingsgrense

SAKSBEHANDLING

Kunngjøring om oppstart planarbeid
1. gangs behandling
Utlagt til offentlig ettersyn fra 23.04.2018 til
2. gangs behandling
Vedtatt av kommunestyret

DATO

13.11.2014
15.02.2018
07.06.2018
10.10.2019
07.11.2019

SIGN

KK/BFG
KK
KK/MG

REVISJONER

O-01 Revidert for 2.gangsbehandling
O-02 Revidert etter kommunestyrets vedtak
O-03 Mindre Endring

DATO

03.09.2019
19.02.2020
31.03.2026

SIGN

KK/BFG
KK
KK/MG

PLAN ID
OPPDAGSNUMR.
OPPDAGSLEDER ASPLAN VIAK
DIGITAL FREMSTILLING
KONTROLLERT AV

DATO

15.10.2015
653747/534741
KK/MG
MG
KK

EKVIDISTANSE
MALESTOKK
0 10m 50m

OPPDAGSGIVER

Siv.Ing. Kalleberg for:
KARLSBORG EIENDOM AS

UTARBEIDET AV

asplan
viak
KYSTVEIEN 14, PB 7015 TOGA, ARENDAL
TELEFON 417 99 417
E-POST: arendal@asplanviak.no

Knygebukta

Knygebukta

Knygebukta

Knygebukta

Knygebukta

Knygebukta

Knygebukta

Knygebukta

Knygebukta