


BESTEMMELSER

Alle mål i mm

Pålitelighetsklasse:
Kontrollklasse:
Dimensjonerende brukstid:

2
Normal kontroll
100 år

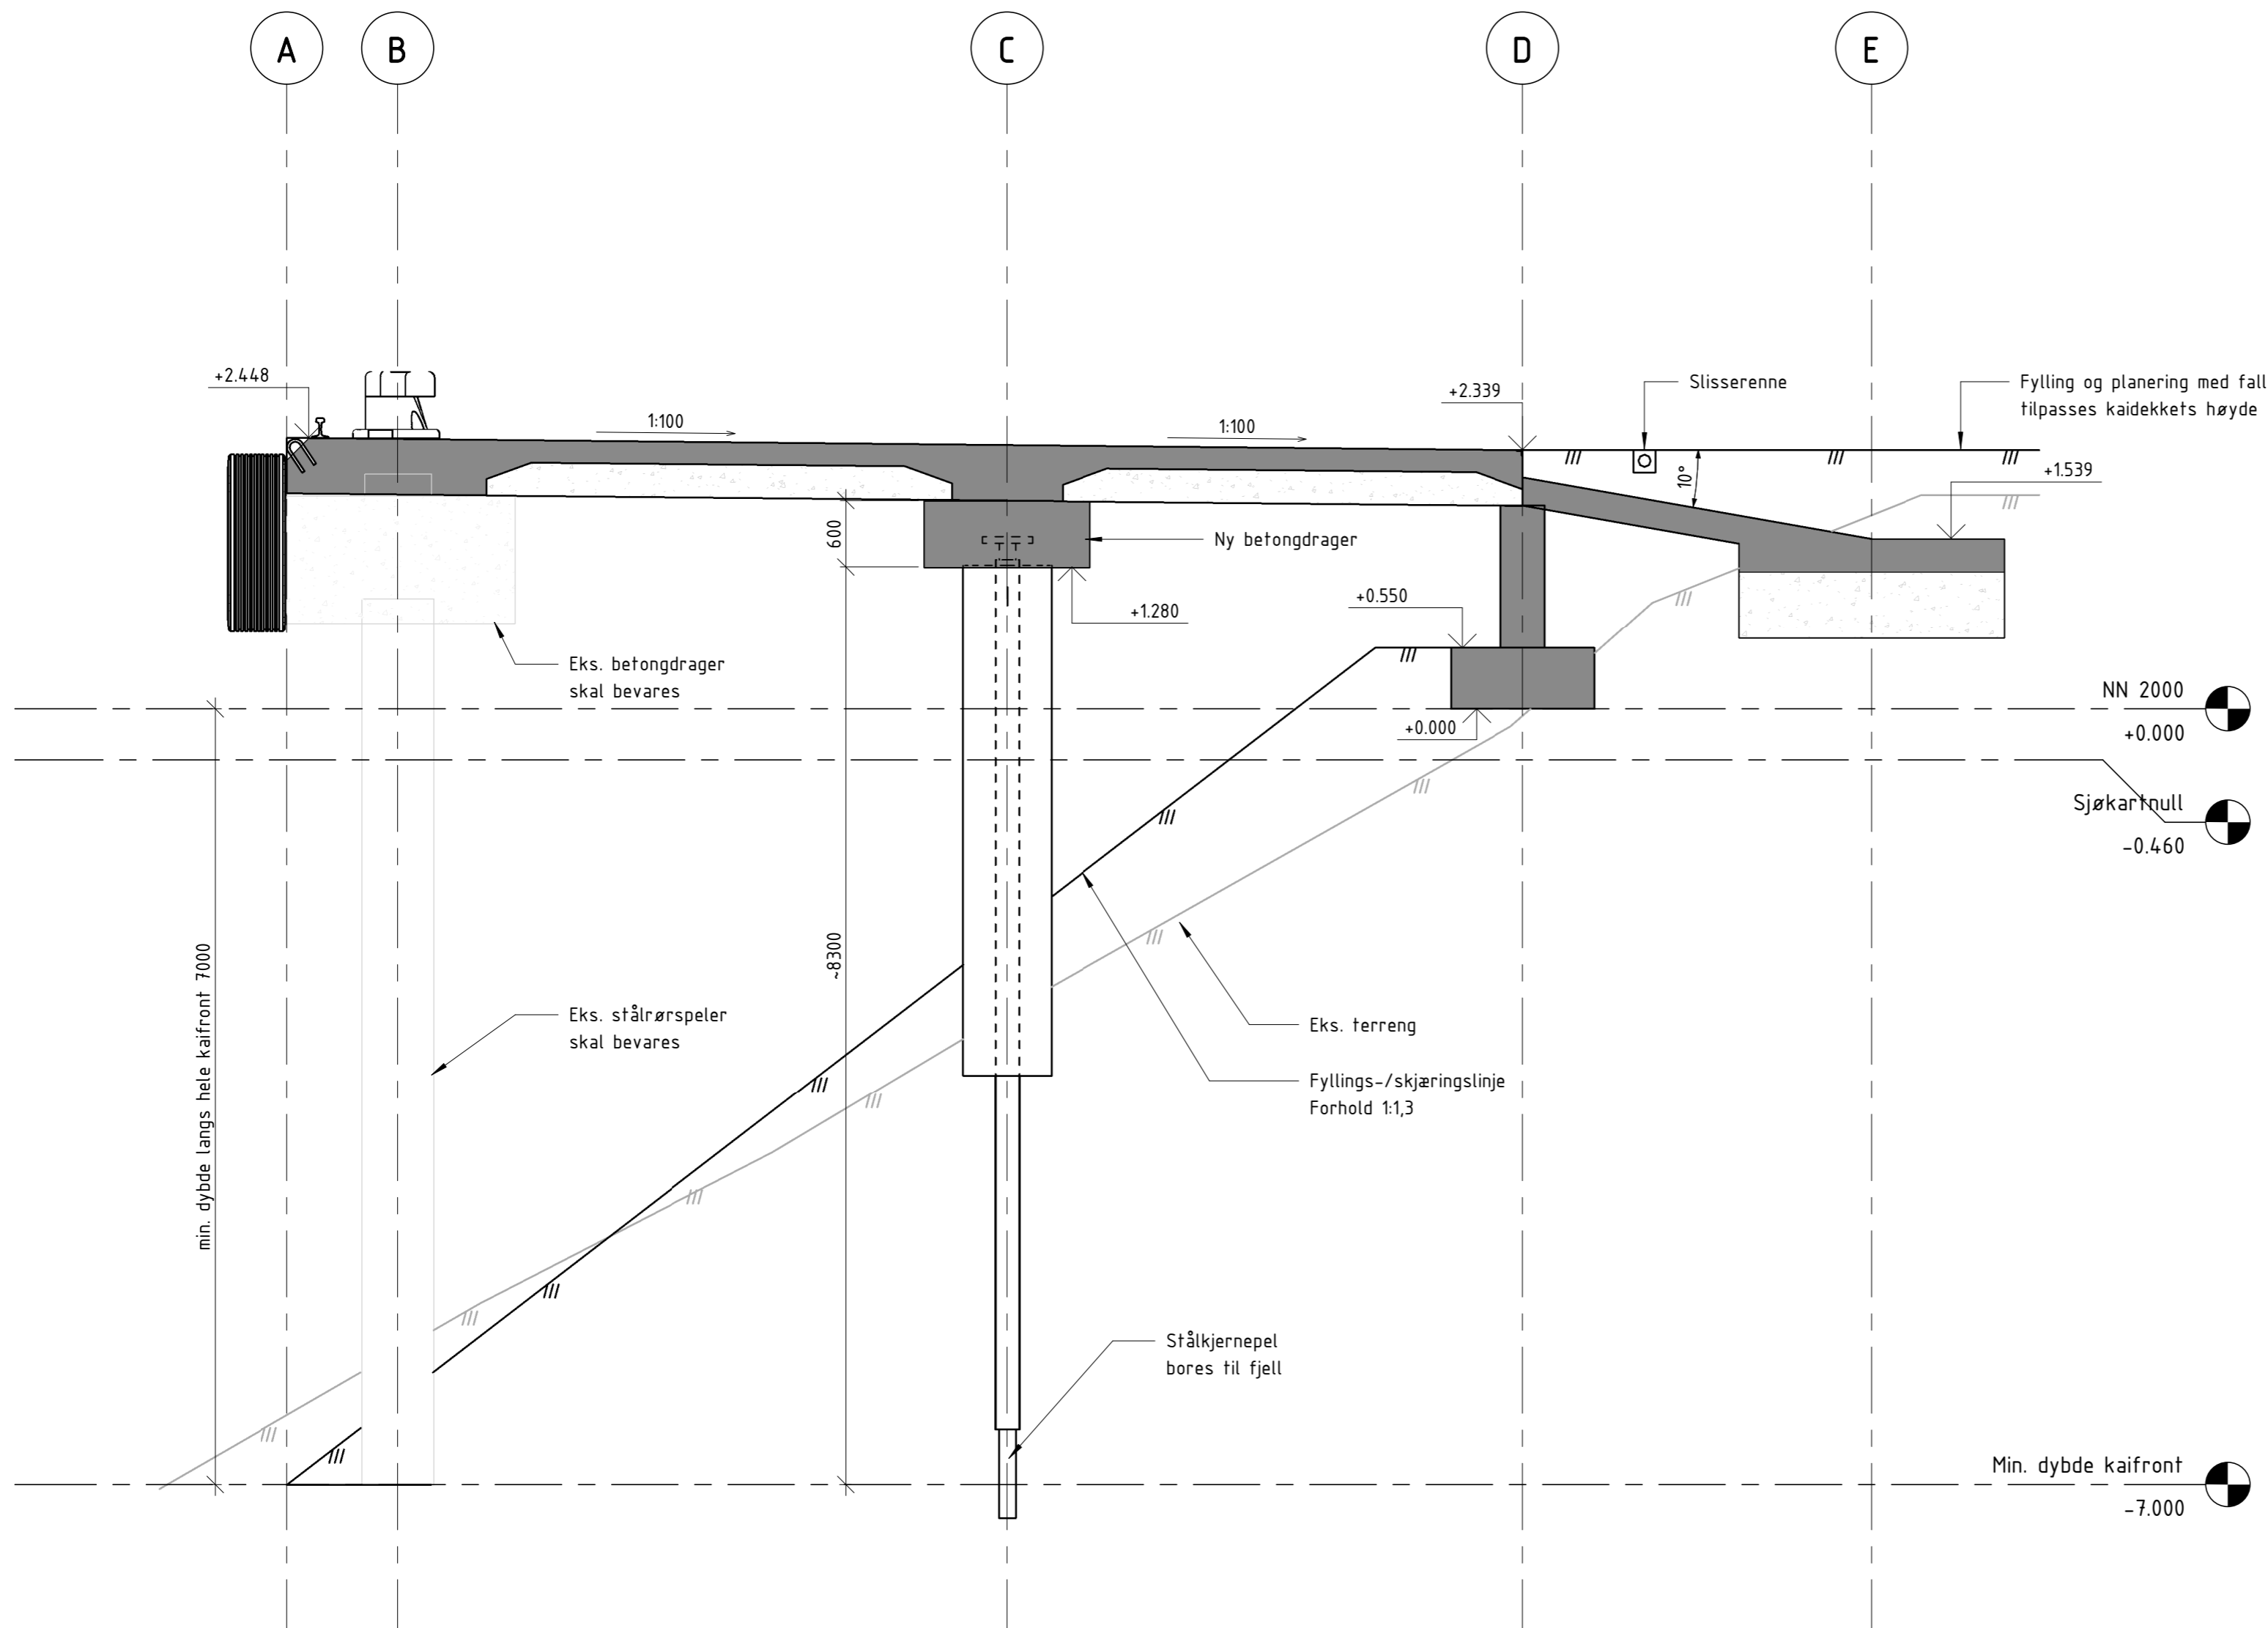

Snitt 14 - prinsipp
1 : 50

Rev.nr	Revisjon (ending)	Dato	Tegnet	Kontr.
Tegningsnummer A 003		Rev.nr		

Prosjekt
Lundevågen Eiendom 2 AS
Lundevågen Kai - Farsund
g.nr/b.nr: 5/147, 5/34 og 5/149



Tegningsstatus Rammesøknad	Målestokk	
Tegningstittel Snitt	Dato 04.06.2024	Prosjektnummer 23175
Tegningsnummer A 003	Tegnet av DB	Kontrollert av AO
	Revisjonsnummer	Fagdisiplin SØK