




Situasjonsplan fradeling 6/19

Dato: 14.11.2023

Målestokk: 1:1000

Koordinatsystem: UTM 32N

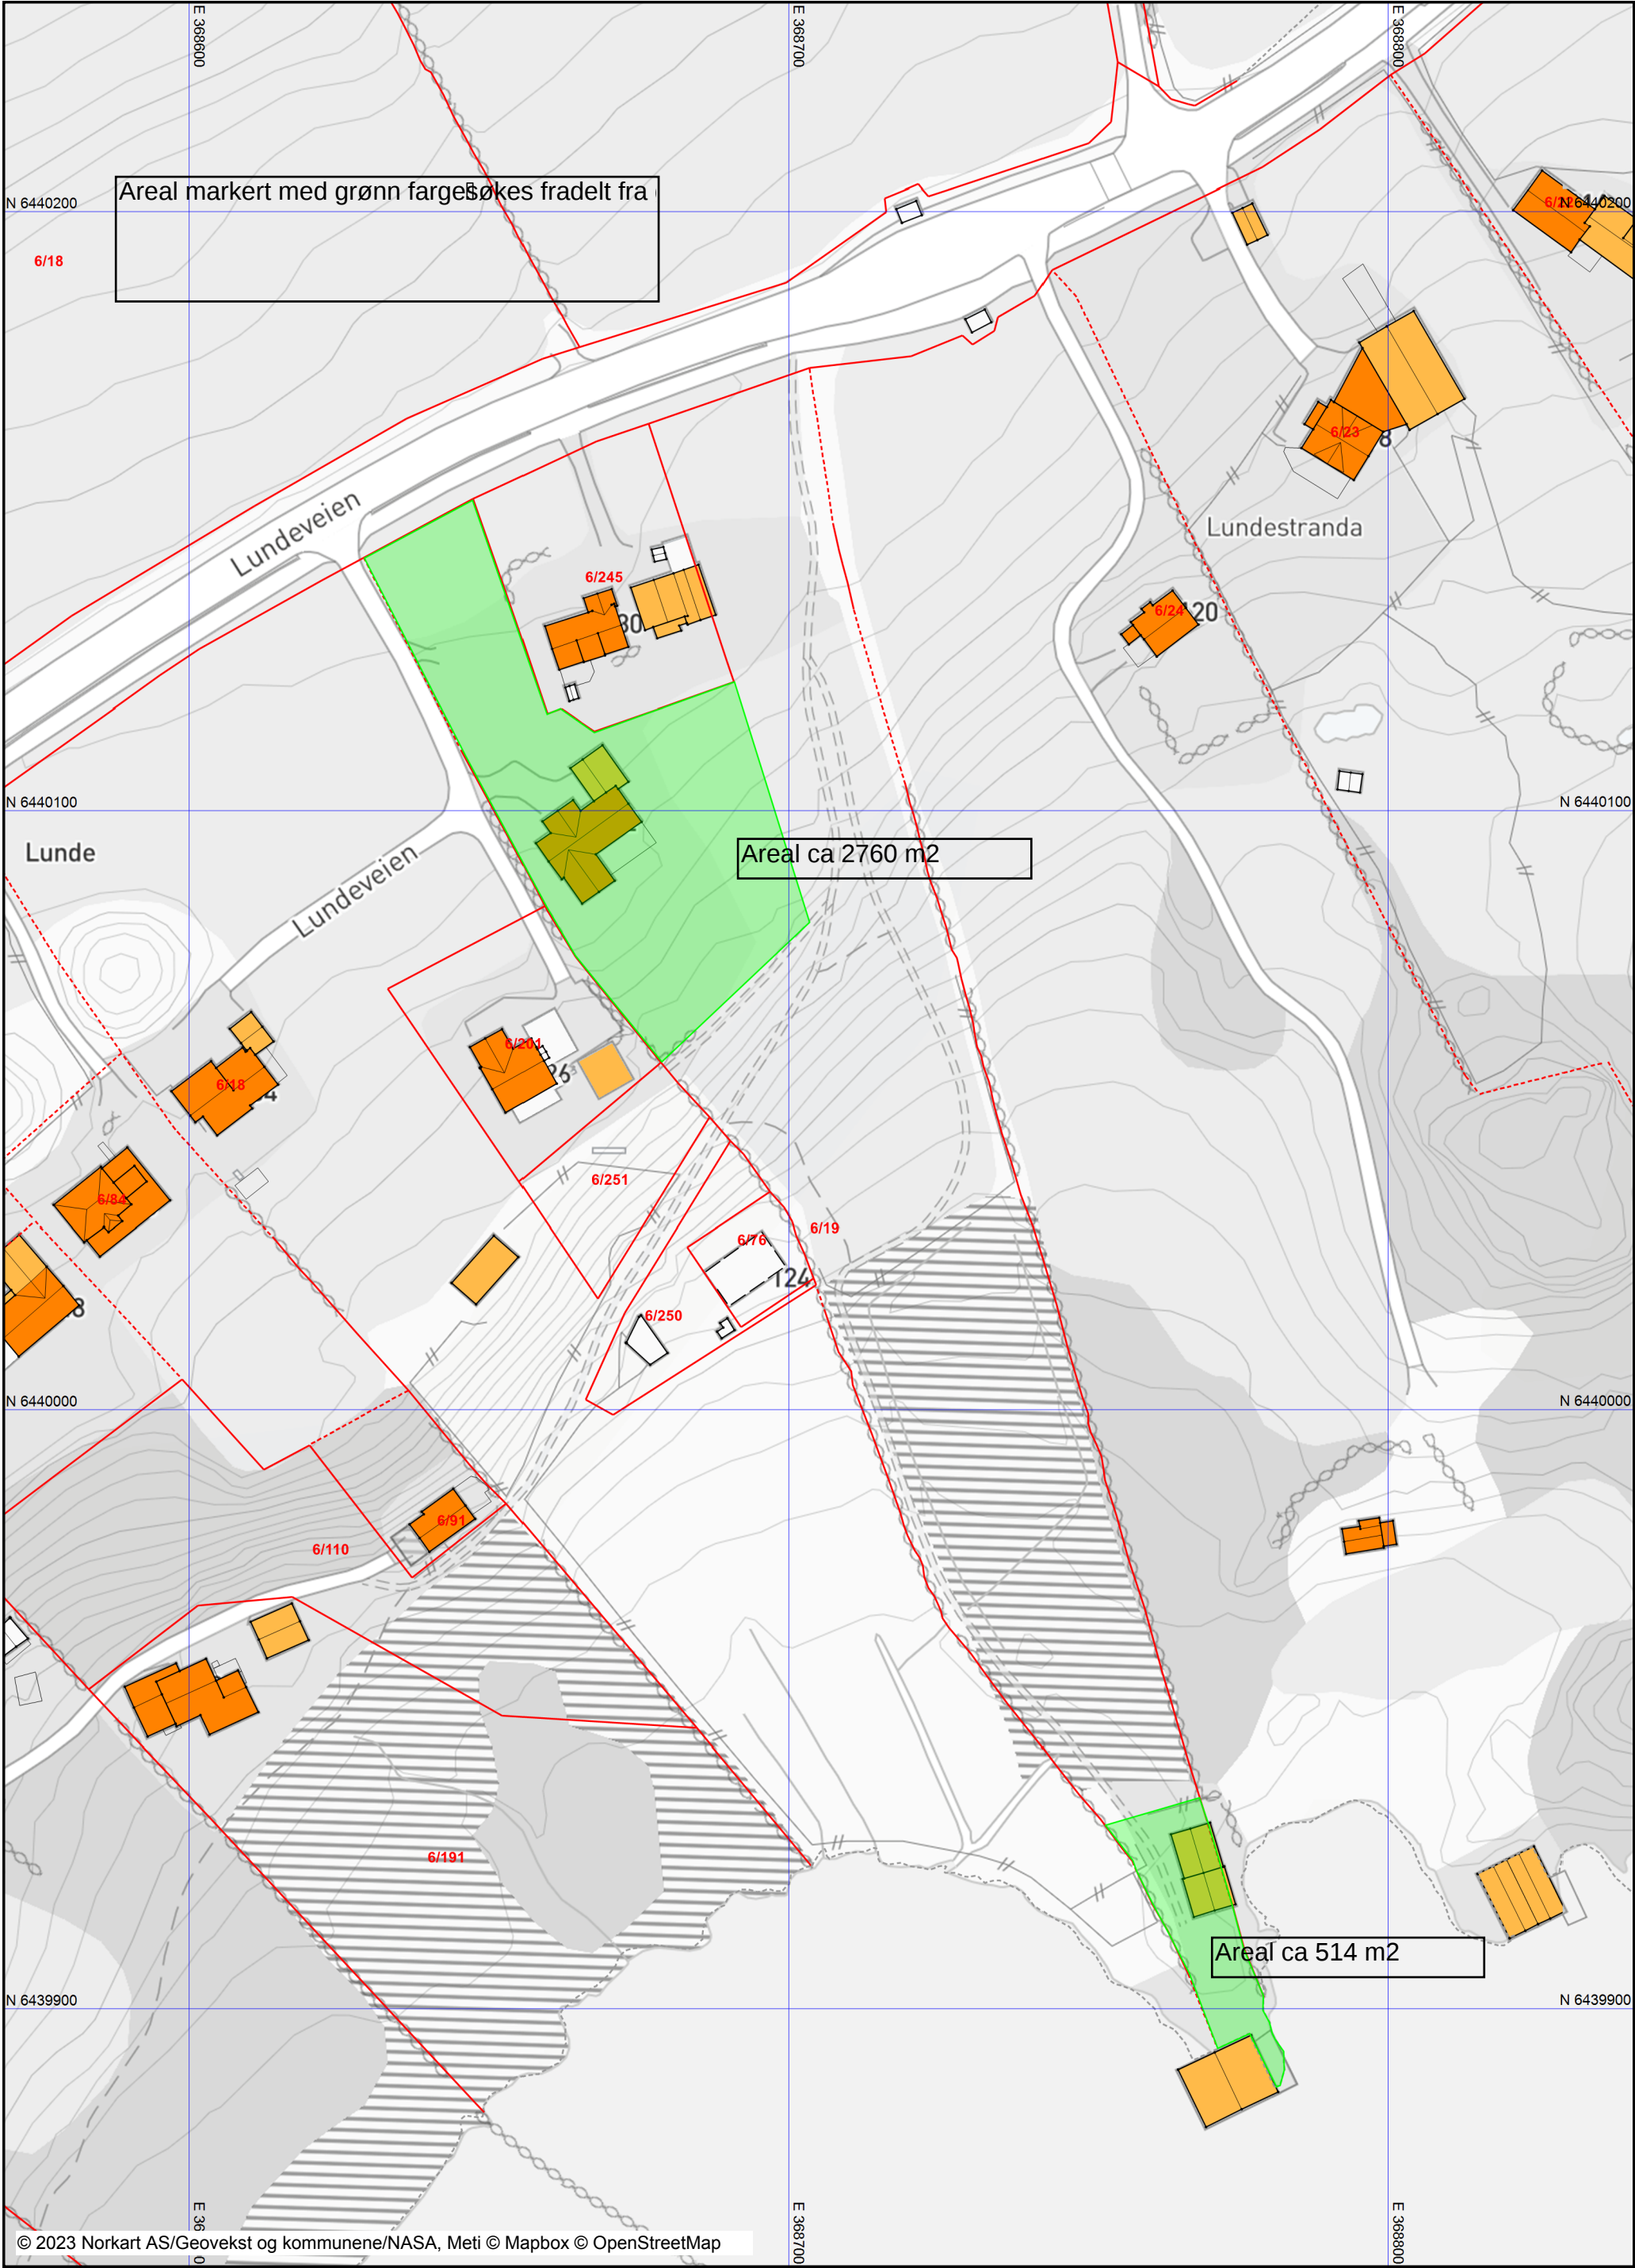

Tegnforklaring

|                                                                                   |                                  |
|-----------------------------------------------------------------------------------|----------------------------------|
| <i>Bygninger</i>                                                                  |                                  |
|  | Bygningsdelelinje                |
|  | Grunnmur                         |
|  | Taksprang Bunn                   |
|  | Bygning - Boligbygg              |
|  | Bygning - Andre bygg             |
|  | Annen bygning                    |
|  | Takriss                          |
|  | Trapp inntil bygg, kant          |
|  | Veranda                          |
|  | Bygningslinje                    |
|  | Taksprang                        |
|  | Mønelinje                        |
|  | Låvebru                          |
| <i>Eiendomsinformasjon</i>                                                        |                                  |
|  | Eiendomsgrense generert (vannkar |
|  | Eiendomsgrense generert (vannkar |
|  | Eiendomsgr 35 cm eller bedre     |
|  | Eiendomsgr 35 cm til 2m          |
|  | Eiendomsgr 2m eller dårligere    |
|  | Eiendomsteig                     |
|  | Gårds- og bruksnummer            |