


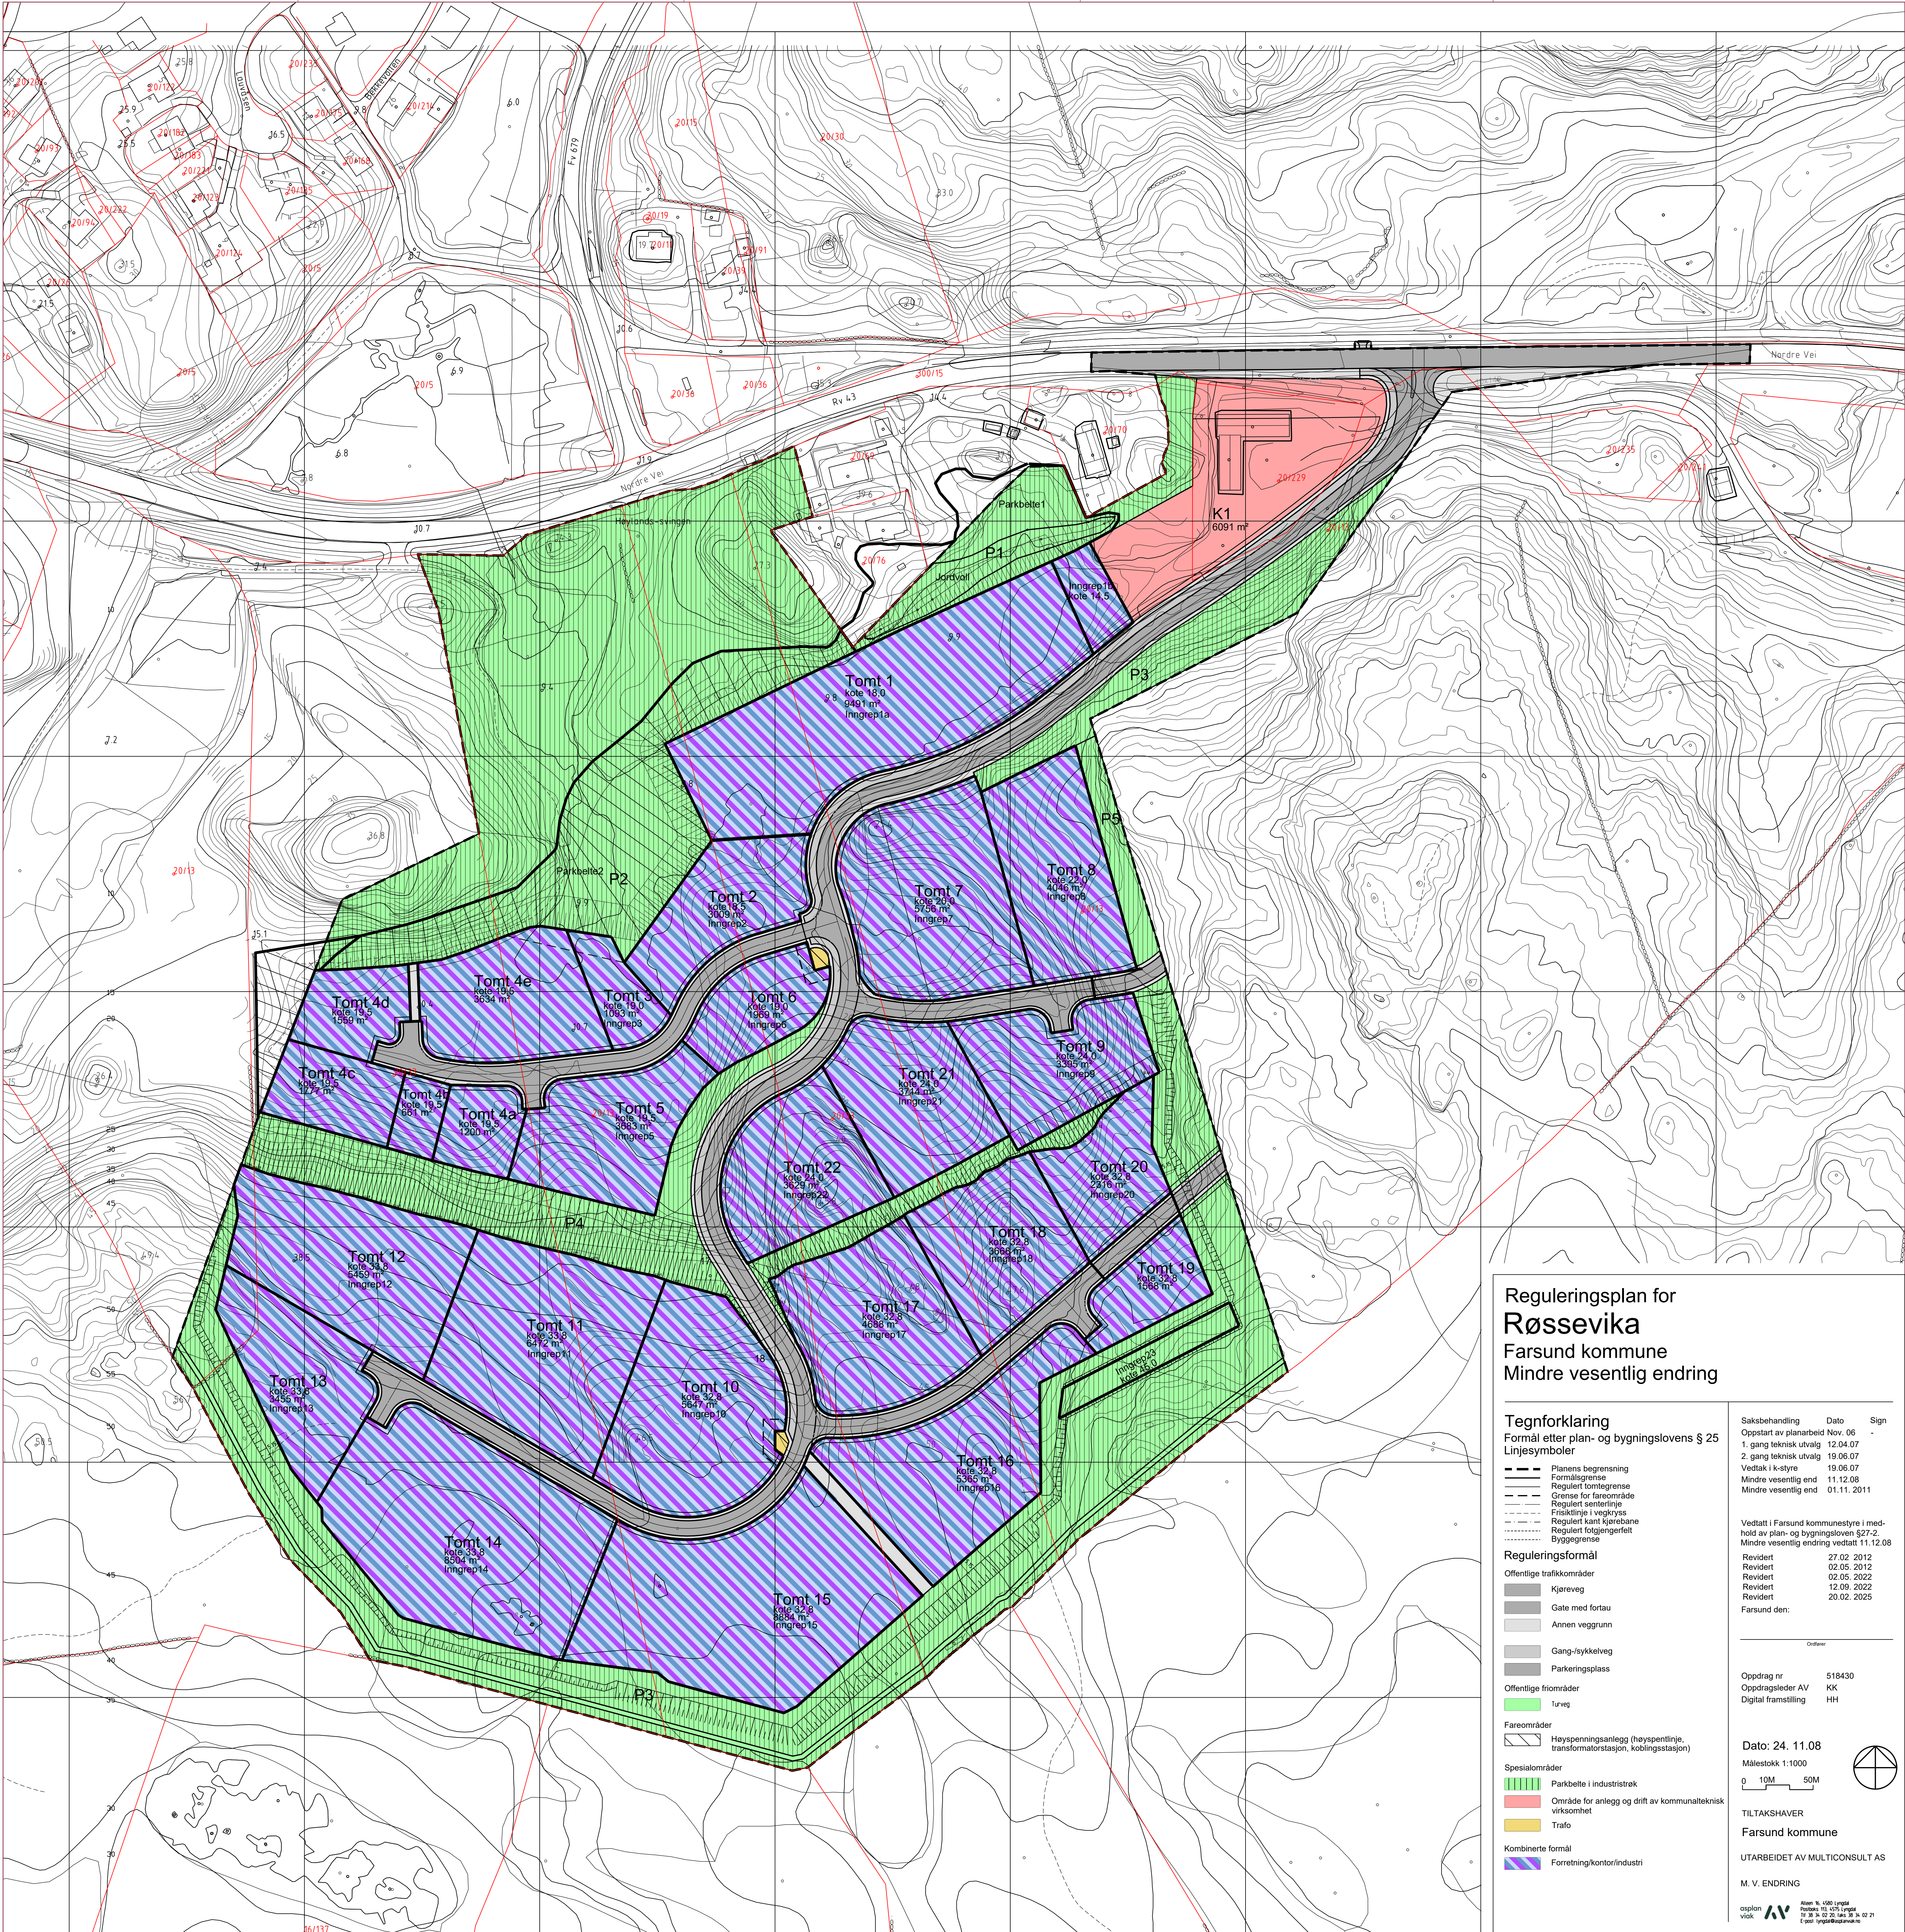

Reguleringsplan for
Røssevika
Farsund kommune
Mindre vesentlig endring

Tegnforklaring
Formål etter plan- og bygningslovens § 25
Linietyper

- Planens begrensning
- Formålsgrense
- Regulert tomtegrense
- Grense for faroområde
- Regulert sentralinje
- Regulert kjerobane
- Regulert fotgjengerfelt
- Byggegrense

Reguleringsformål
Offentlige trafikkorridører
Kjøreveg
Gate med fortau
Annen vegggrunn
Gang-/sykkelveg
Parkeringsplass
Offentlige friområder
Turveg
Faroområder
Høytrykksanlegg (høyspentlinje, transformatorstasjon, koblingsstasjon)
Spesialområder
Parkbelte i industristrøk
Område for anlegg og drift av kommunalteknisk virksomhet
Traflo
Kombinerte formål
Forretnings/kontor/industri

Saksbehandling	Dato	Sign
Oppstart av planarbeid	Nov. 06	-
1. gang teknisk utvalg	12.04.07	-
2. gang teknisk utvalg	19.06.07	-
Vedtatt i kommunestyre	19.06.07	-
Mindre vesentlig end	11.12.08	-
Mindre vesentlig end	01.11.2011	-

Vedtatt i Farsund kommunestyre i medhold av plan- og bygningsloven § 27-2
Mindre vesentlig endring vedtatt 11.12.08

Revidert	27.02.2012
Revidert	02.05.2012
Revidert	02.05.2022
Revidert	12.09.2022
Revidert	20.02.2025

Farsund den:

Oppdrag nr 518430
Oppdragsleder AV KK
Digital framstilling HH

Dato: 24. 11.08
Målestokk 1:1000
0 10M 50M

TILTAKSHAVER
Farsund kommune

UTARBEIDET AV MULTICONSULT AS

M. V. ENDRING

AV