


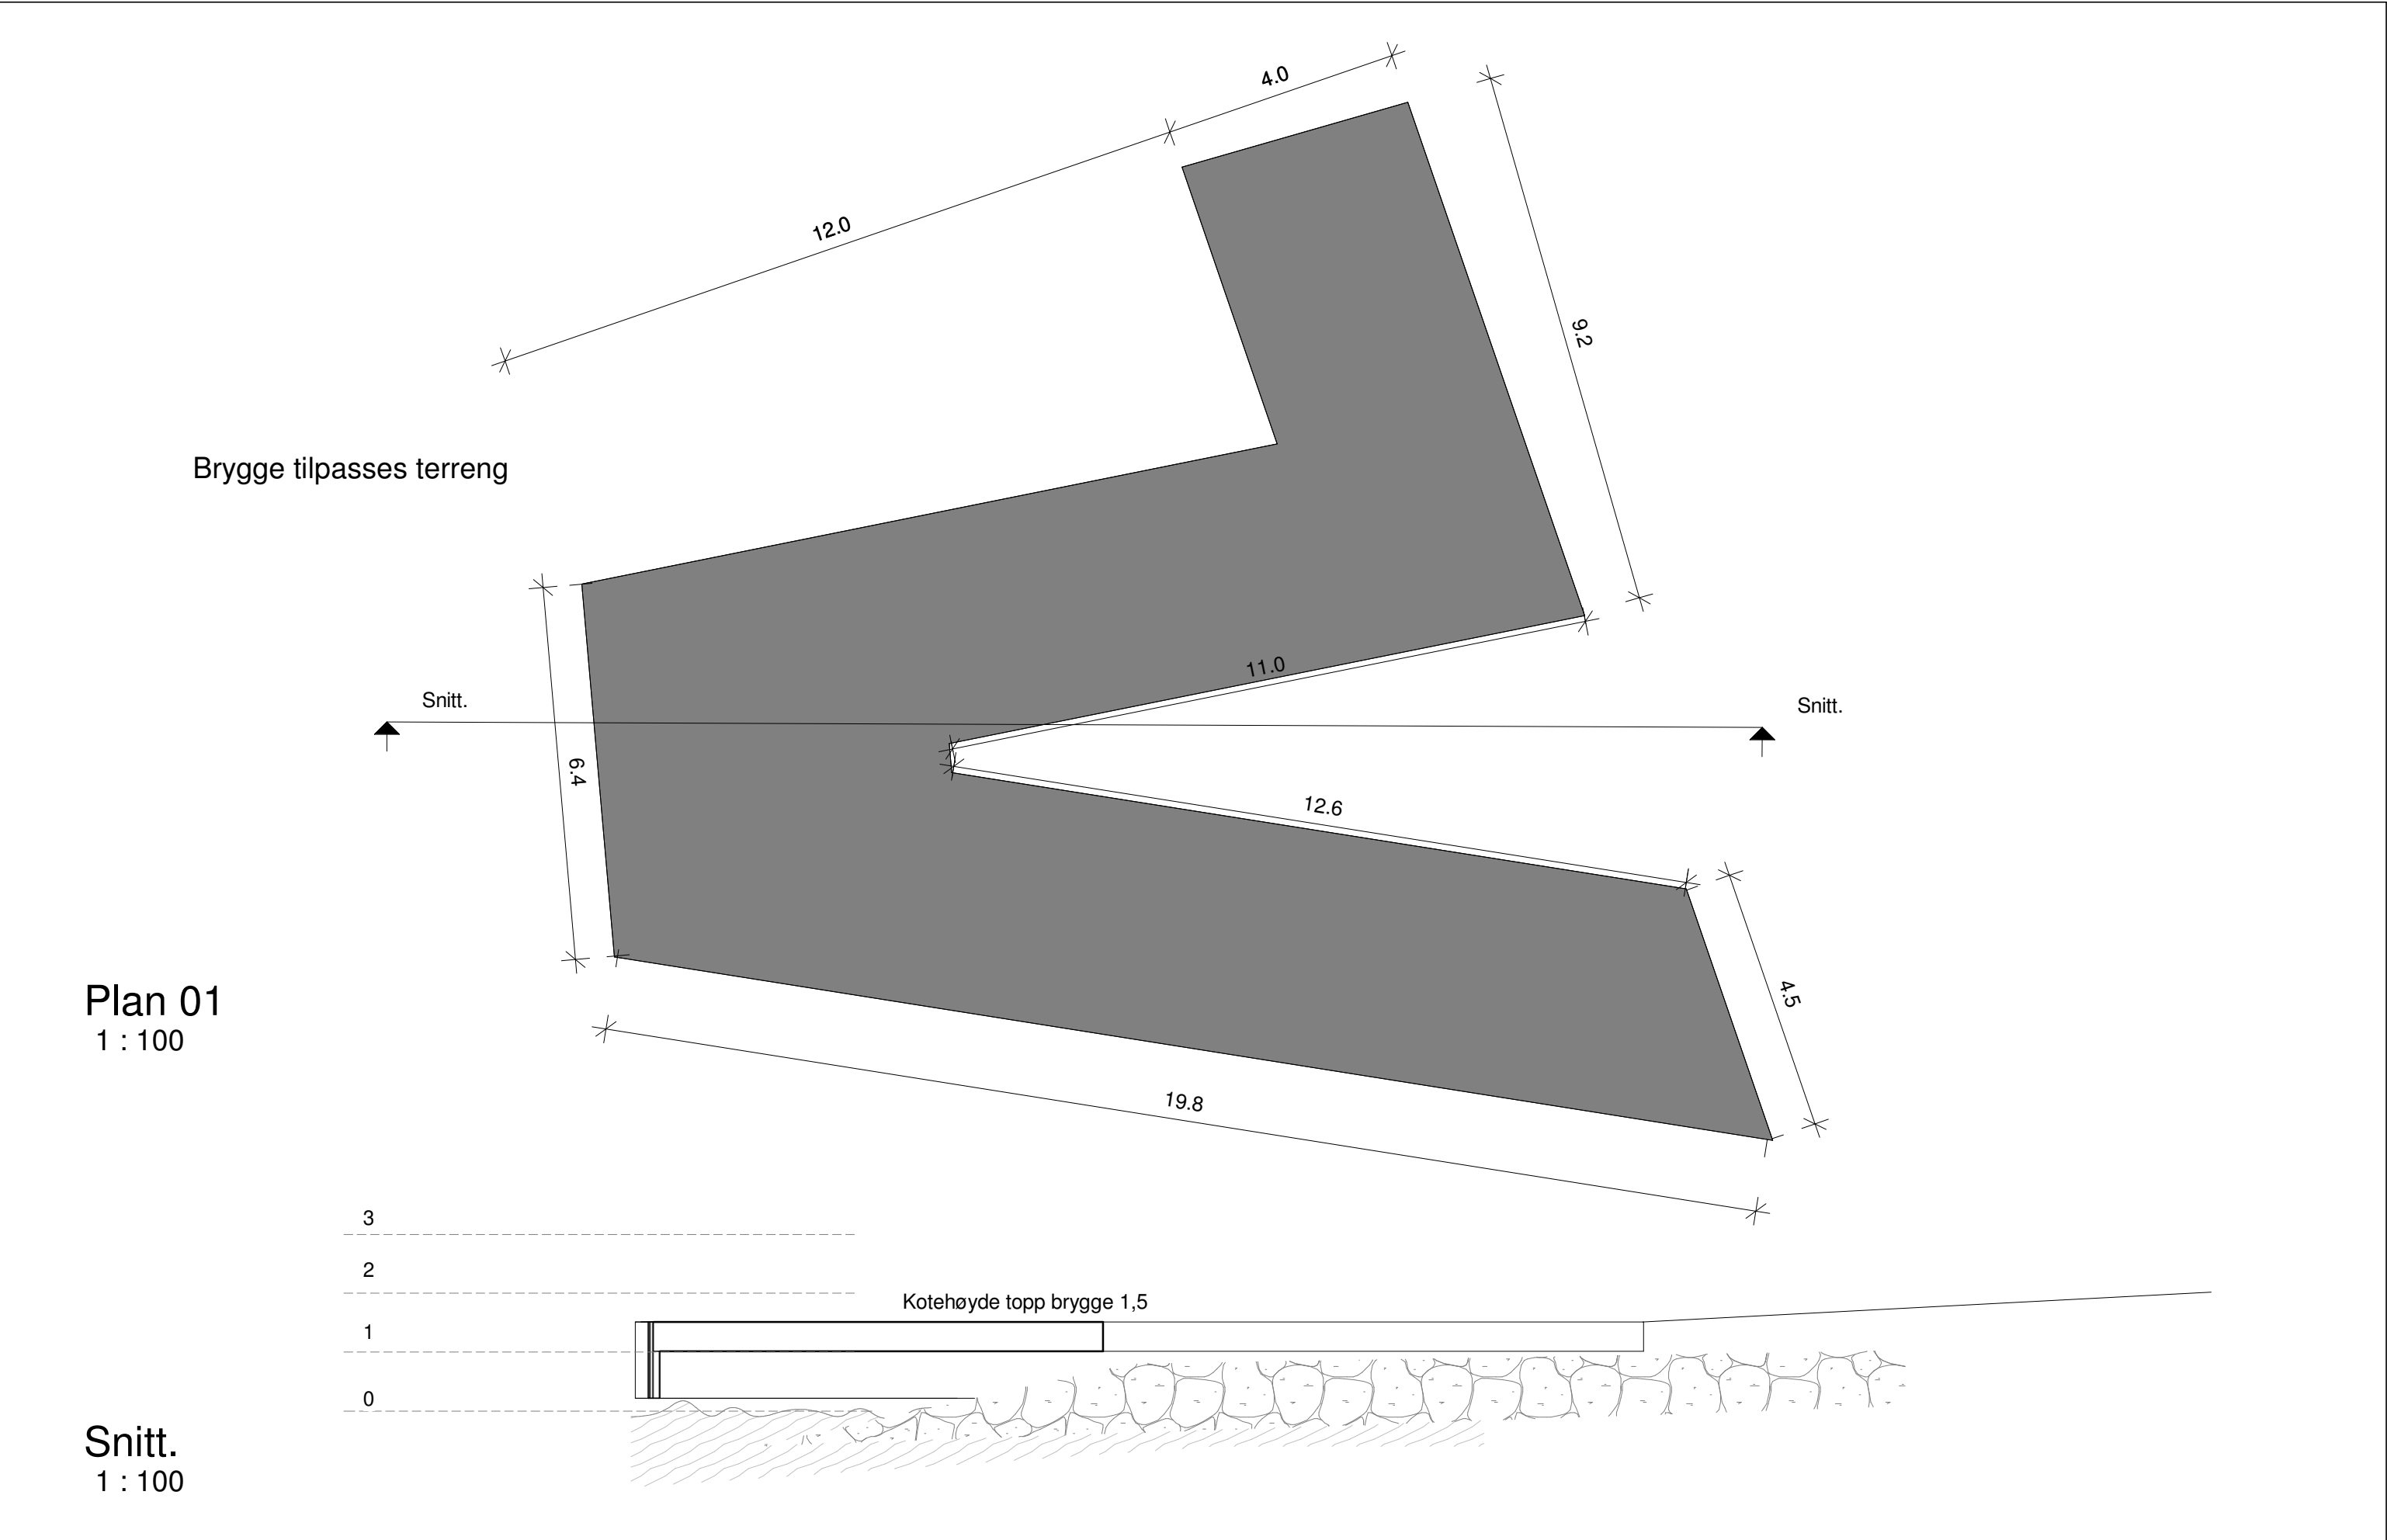

No.	Description	Date
3	Endret størrelse	13.01.25
2	Endret størrelse	19.12.24
1	Ny brygge i betong	16.12.24

Gnr. 112, bnr. 15
Treller AS

Plan og snitt		
Revisjon	3	14024-001
Dato	16.12.24	
Tegnet av	IAL	Målestokk 1 : 100