


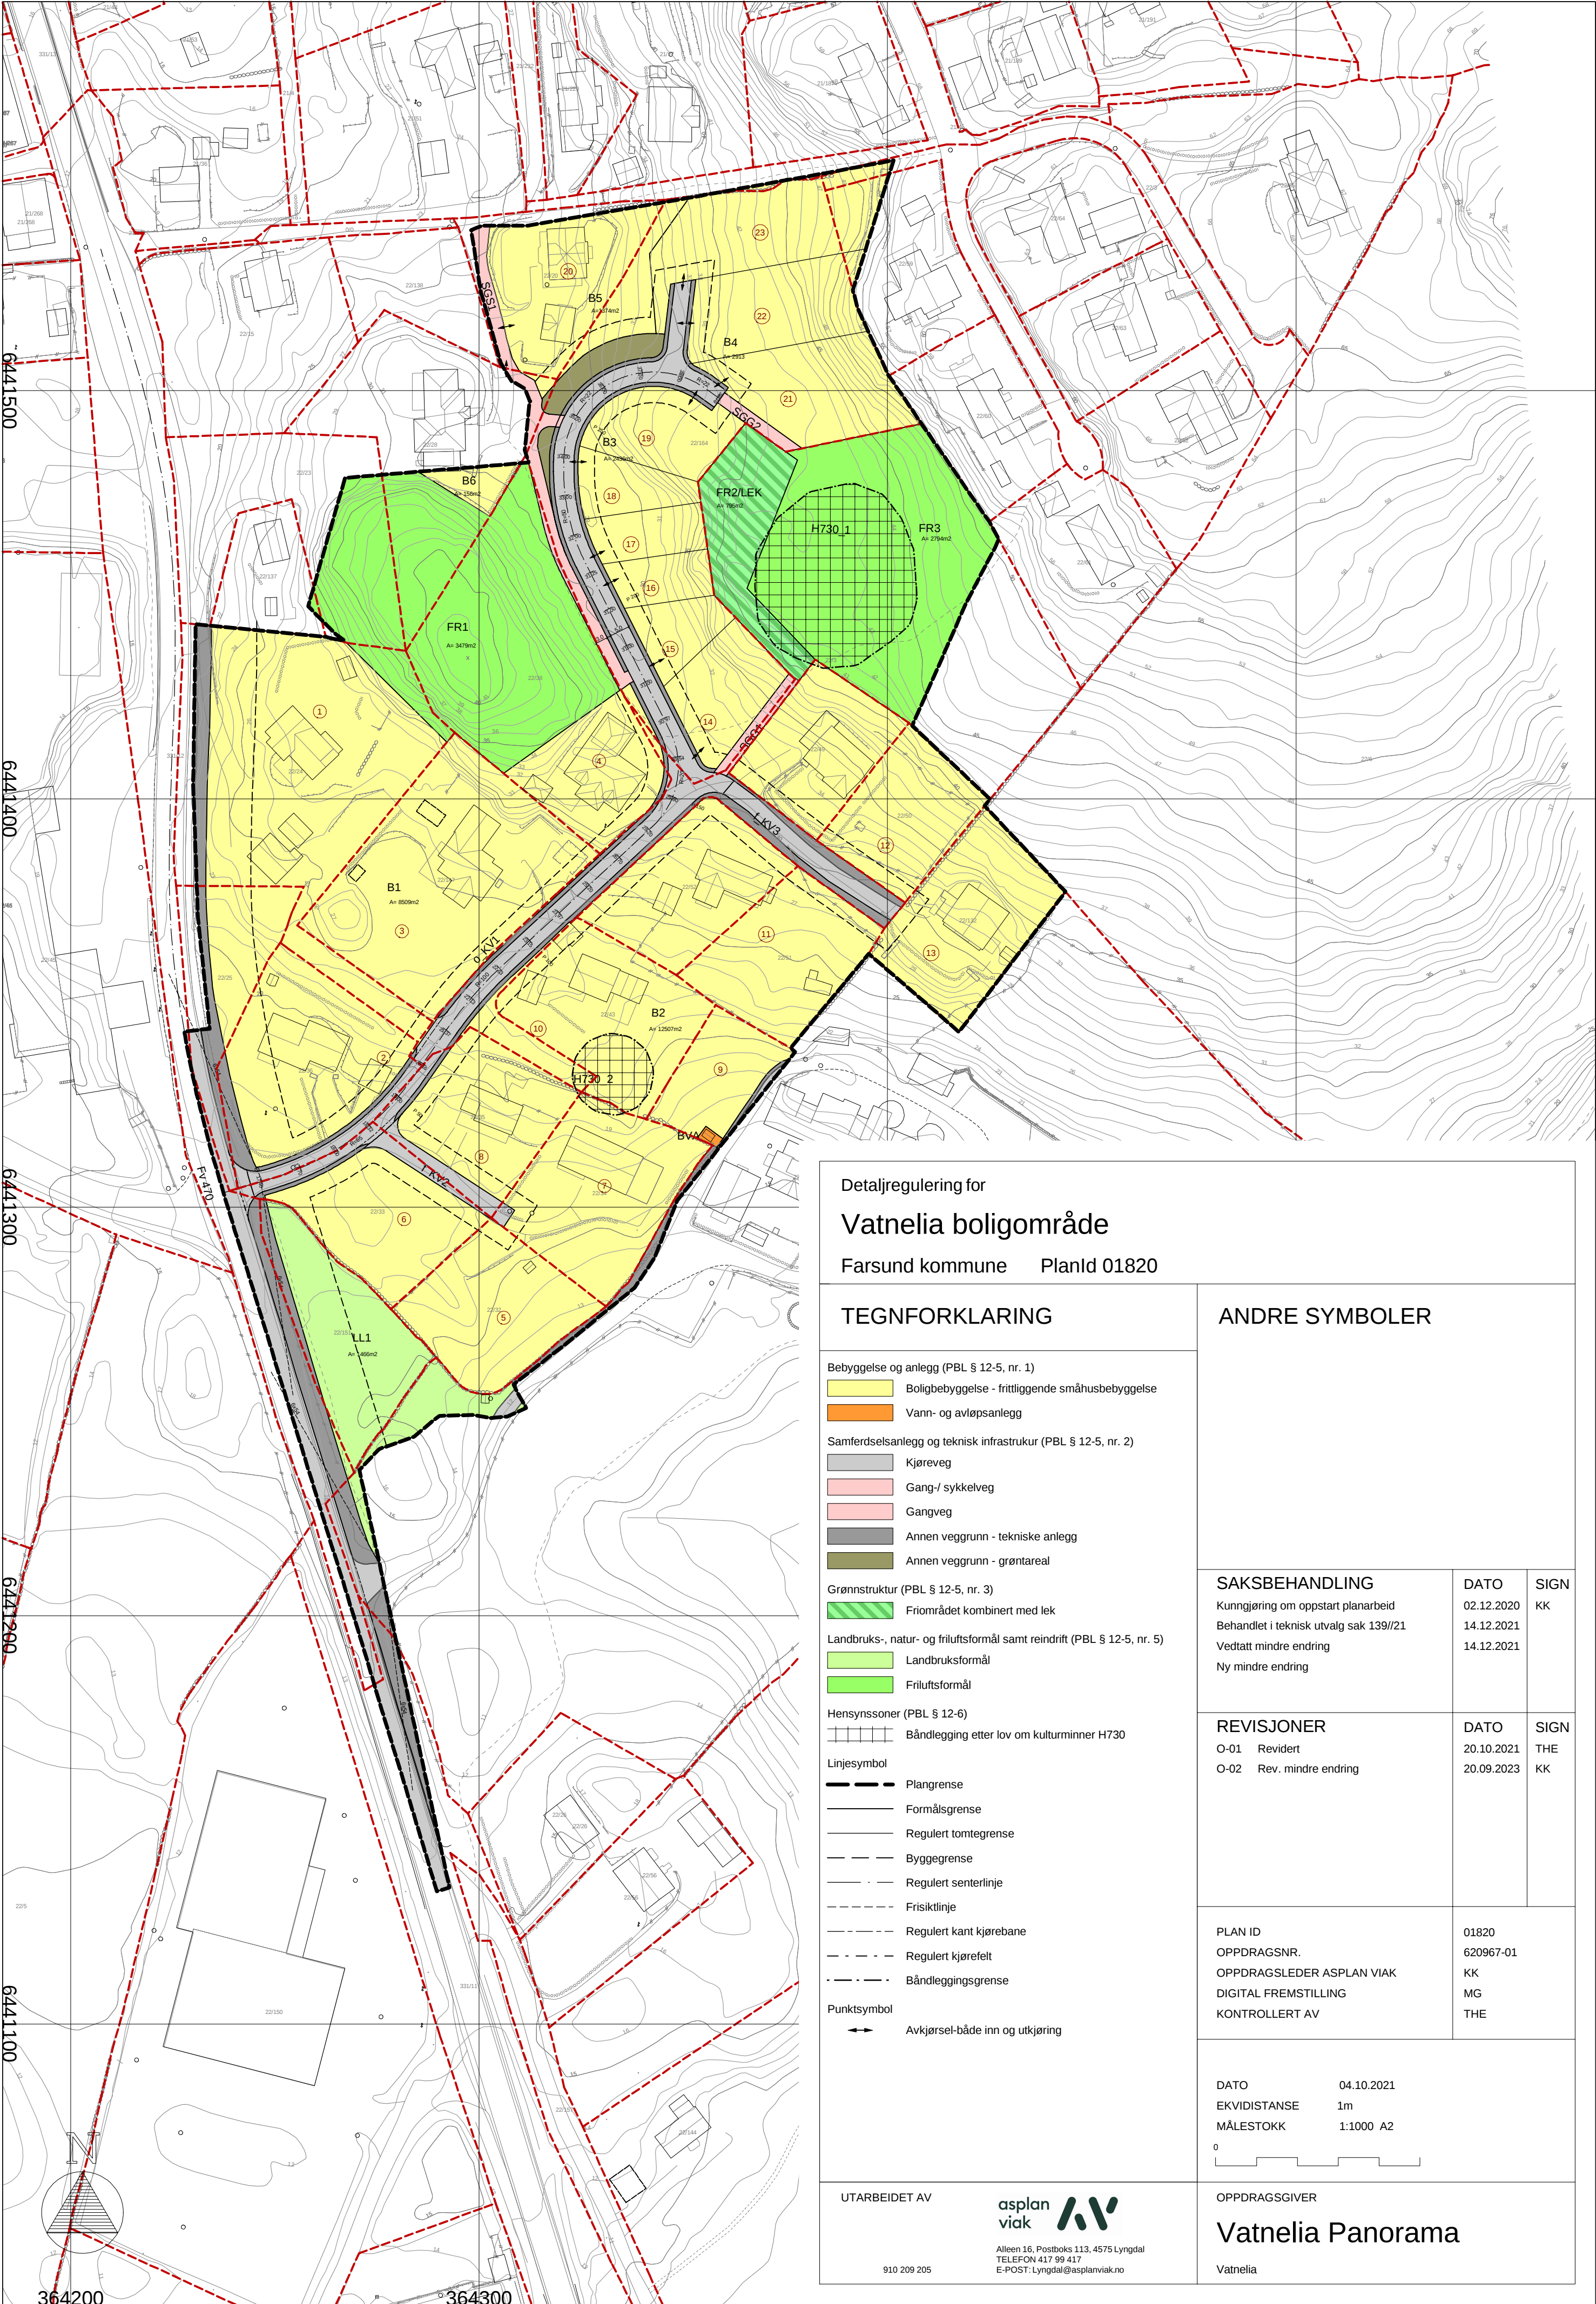

Detaljregulering for
Vatnelia boligområde
Farsund kommune PlanId 01820

TEGNFORKLARING

- Bebyggelse og anlegg (PBL § 12-5, nr. 1)
- Boligbebyggelse - frittliggende småhusbebyggelse
 - Vann- og avløpsanlegg
- Samferdselsanlegg og teknisk infrastruktur (PBL § 12-5, nr. 2)
- Kjøreveg
 - Gang-/ sykkelveg
 - Gangveg
 - Annen veggrunn - tekniske anlegg
 - Annen veggrunn - grøntareal
- Grønnstruktur (PBL § 12-5, nr. 3)
- Frømrådet kombinert med lek
- Landbruks-, natur- og friluftsfomål samt reindrift (PBL § 12-5, nr. 5)
- Landbruksformål
 - Friluftsfomål
- Hensynssoner (PBL § 12-6)
- Båndlegging etter lov om kulturminner H730
- Linjesymbol
- Plangrense
 - Formålsgrense
 - Regulert tomtegrense
 - Byggegrense
 - Regulert senterlinje
 - Friskitlinje
 - Regulert kant kjørebane
 - Regulert kjørefelt
 - Båndleggingsgrense
- Punktsymbol
- Avkjørsel-både inn og utkjøring

ANDRE SYMBOLER

SAKSBEHANDLING	DATO	SIGN
Kunngjøring om oppstart planarbeid	02.12.2020	KK
Behandlet i teknisk utvalg sak 139//21	14.12.2021	
Vedtatt mindre endring	14.12.2021	
Ny mindre endring		

REVISJONER	DATO	SIGN
O-01 Revidert	20.10.2021	THE
O-02 Rev. mindre endring	20.09.2023	KK

PLAN ID	01820
OPPDRAGSNR.	620967-01
OPPDRAGSLEDER ASPLAN VIAK	KK
DIGITAL FREMSTILLING	MG
KONTROLLERT AV	THE

DATO	04.10.2021
EKVIDISTANSE	1m
MÅLESTOKK	1:1000 A2
0	

UTARBEIDET AV



Alleen 16, Postboks 113, 4575 Lyngdal
TELEFON 417 99 417
E-POST: Lyngdal@asplanviak.no

910 209 205

OPPDRAGSLEDER

Vatnelia Panorama

Vatnelia