


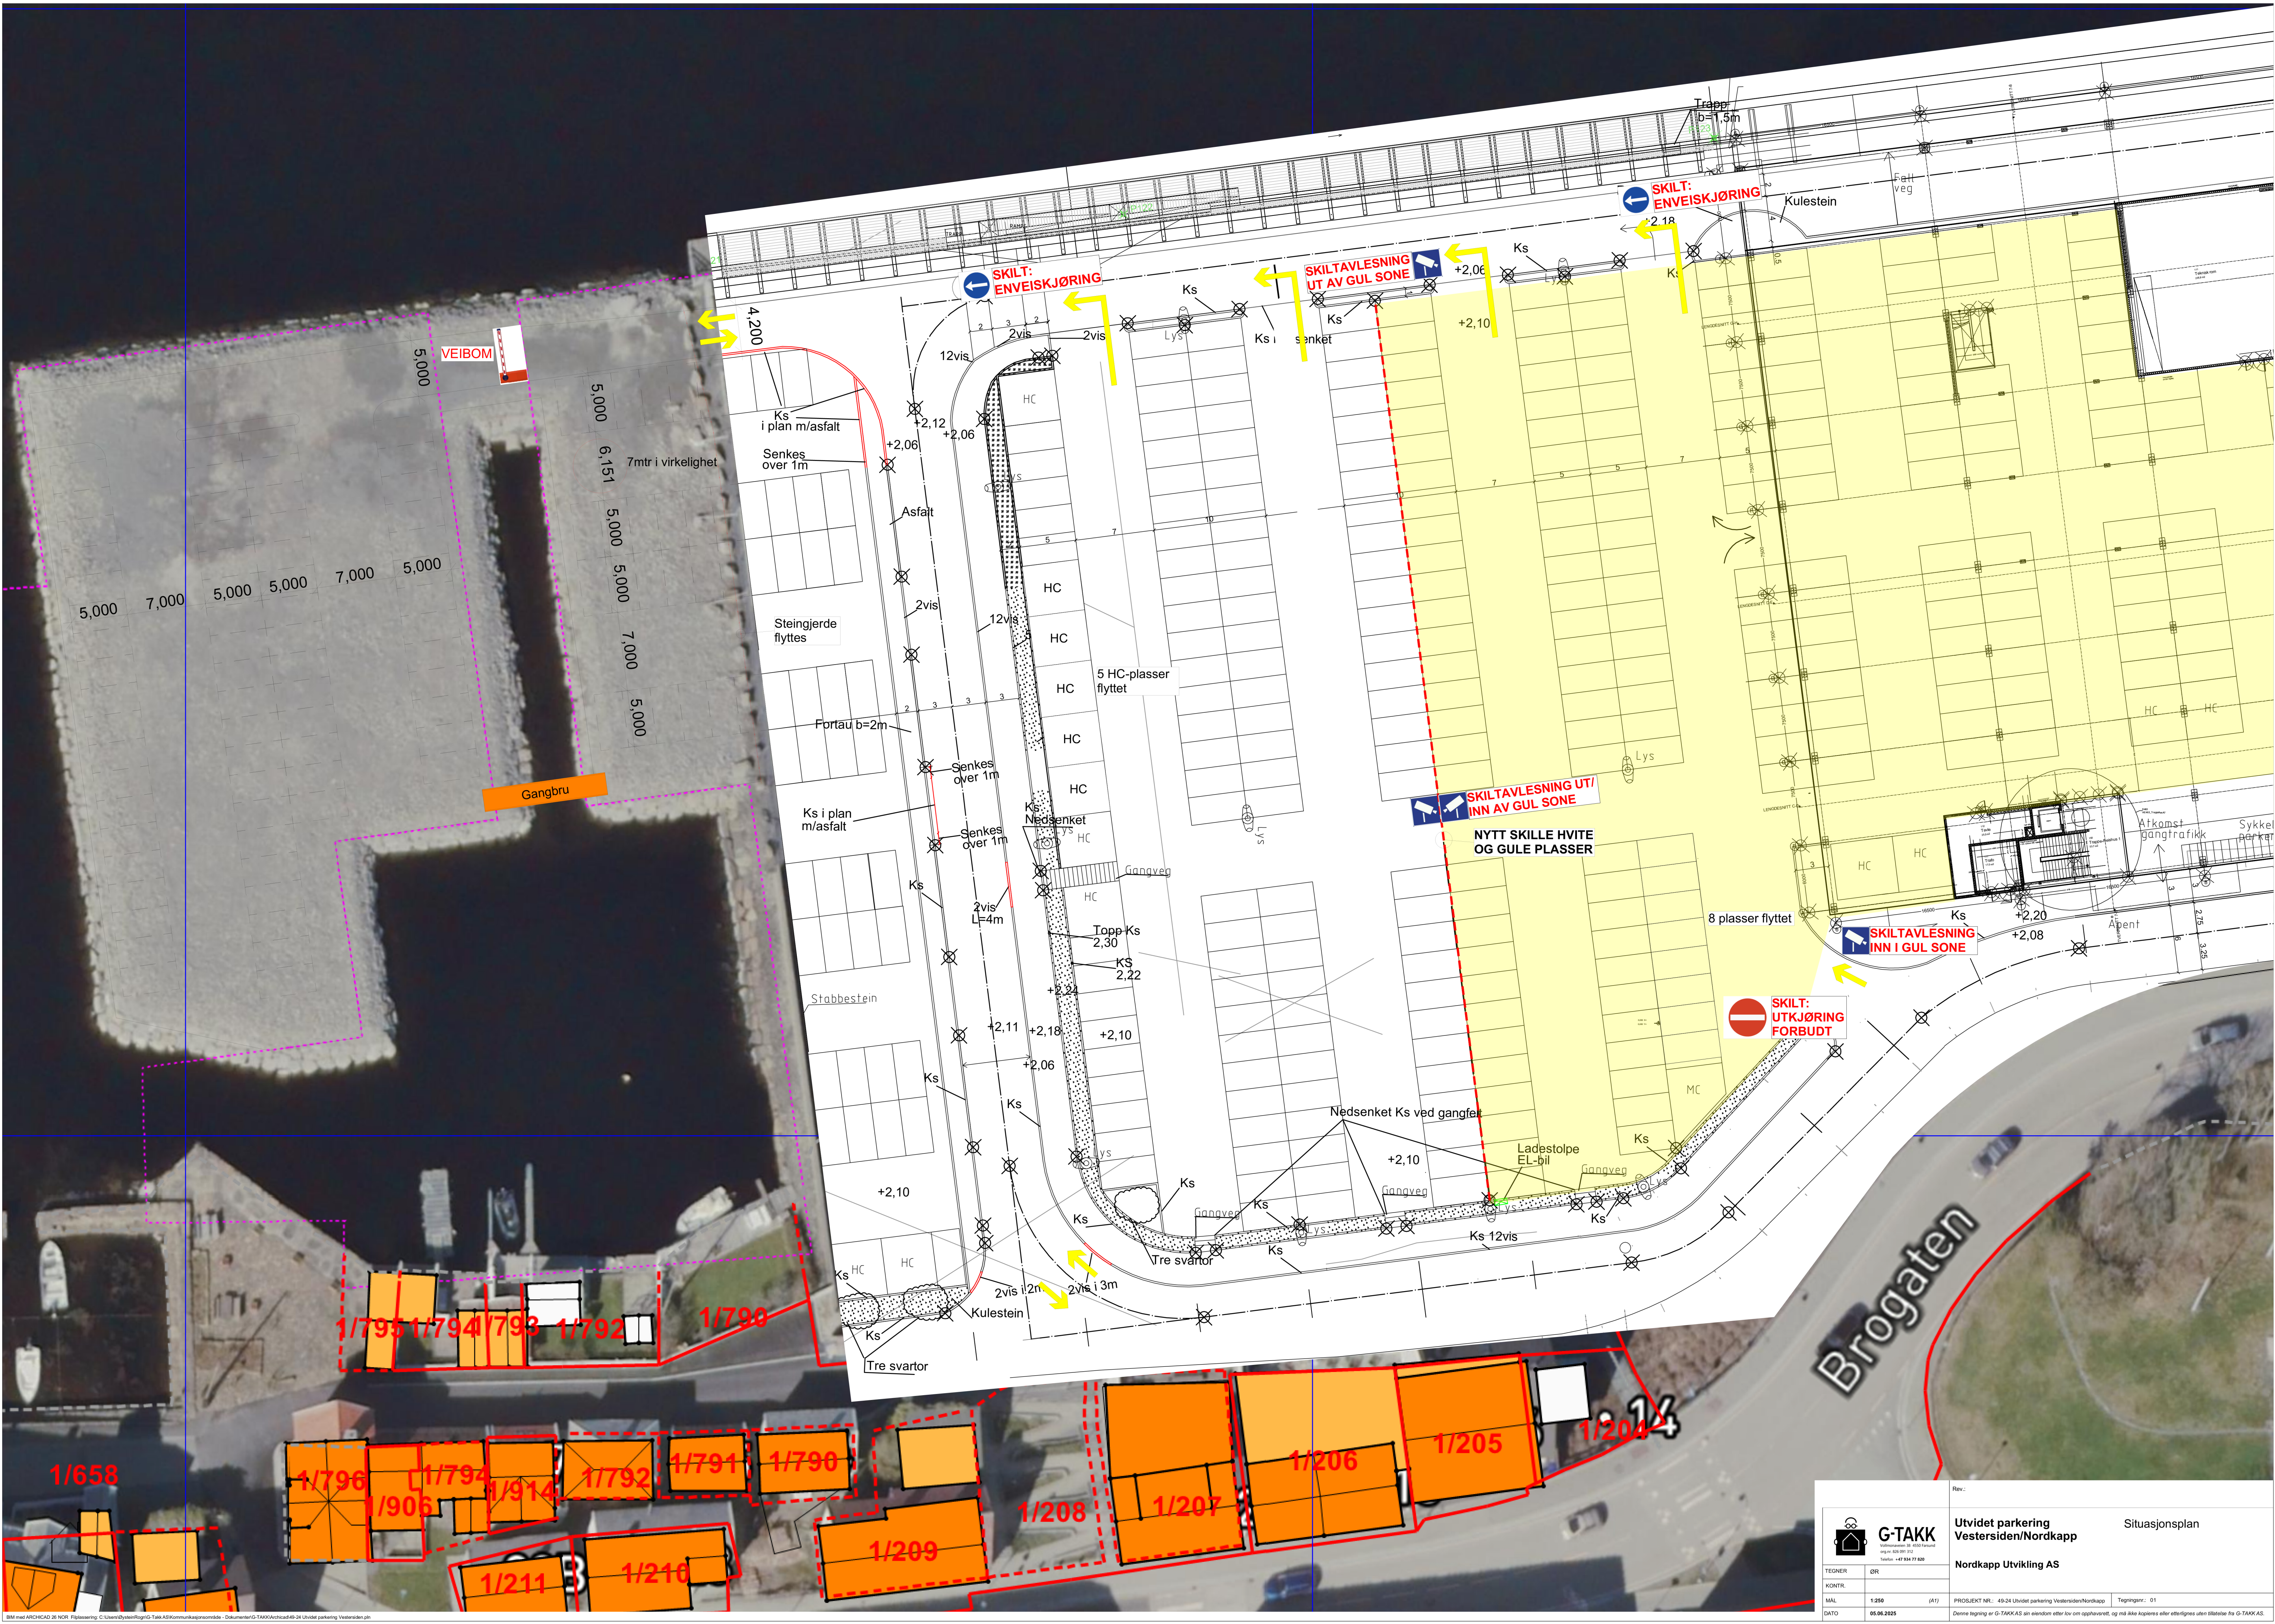

 G-TAKK UTVIKLING AV PARKERINGSPLOTT veg nr. 625 00 312 Telefon: +47 984 17 820		Rev.: _____	
TEGNER: _____		Utvidet parkering Vestersiden/Nordkapp	
KONTR.: _____		Situasjonsplan	
MAL: 1:250 (A1)		Nordkapp Utvikling AS	
DATO: 05.06.2025		PROSJEKT NR.: 49-24 Utvidet parkering Vestersiden/Nordkapp	
		Tegningsnr.: 01	
Denne tegning er G-TAKK AS sin eiendom eller lov om opphavsrett, og må ikke kopieres eller ellers gis ut uten tillatelse fra G-TAKK AS.			