


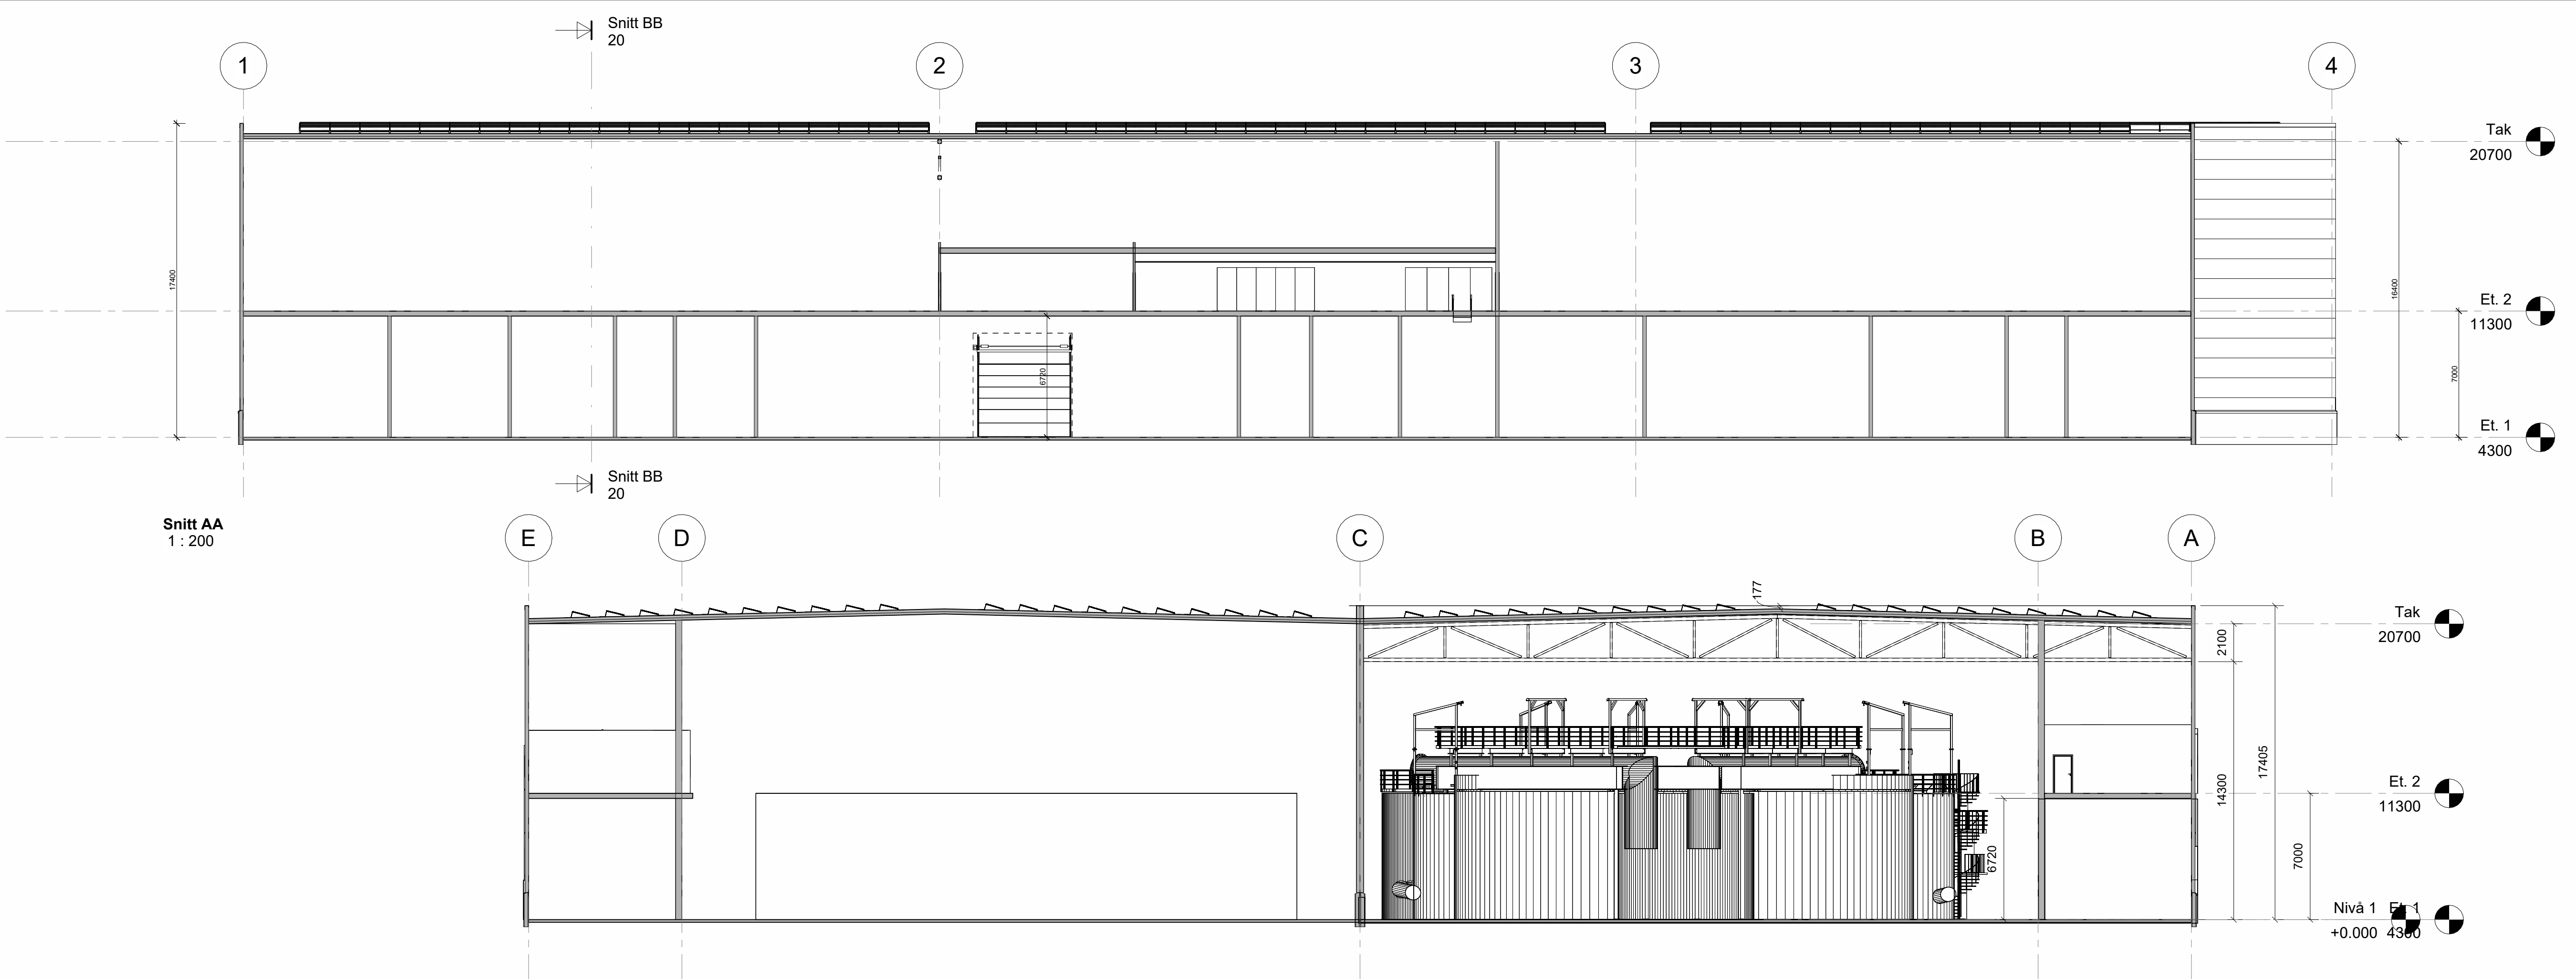

|                                  |              |                              |                    |
|----------------------------------|--------------|------------------------------|--------------------|
| Tilakshaver<br>Baring Farsund AS |              |                              |                    |
| Prosjektet<br>Sekknaestegninger  |              |                              |                    |
| Utarbeidet                       |              | Kontroll dato/sign<br>Chefer |                    |
| 1 : 200                          | A1           | E2                           |                    |
| Målestokk                        |              | Vedlegg                      |                    |
|                                  |              |                              |                    |
| Fag                              | Prosjektende | Tlf                          | E-post             |
| POL                              |              |                              |                    |
| ARK                              | egghaustek   | 363 27 600                   | post@egghaustek.no |
| REI                              |              |                              |                    |
| RV                               |              |                              |                    |
| RIE                              |              |                              |                    |
| RS                               |              |                              |                    |
|                                  |              |                              |                    |
| Rv                               | Dato         | Beskrivelse                  | Ut Sgn             |

