

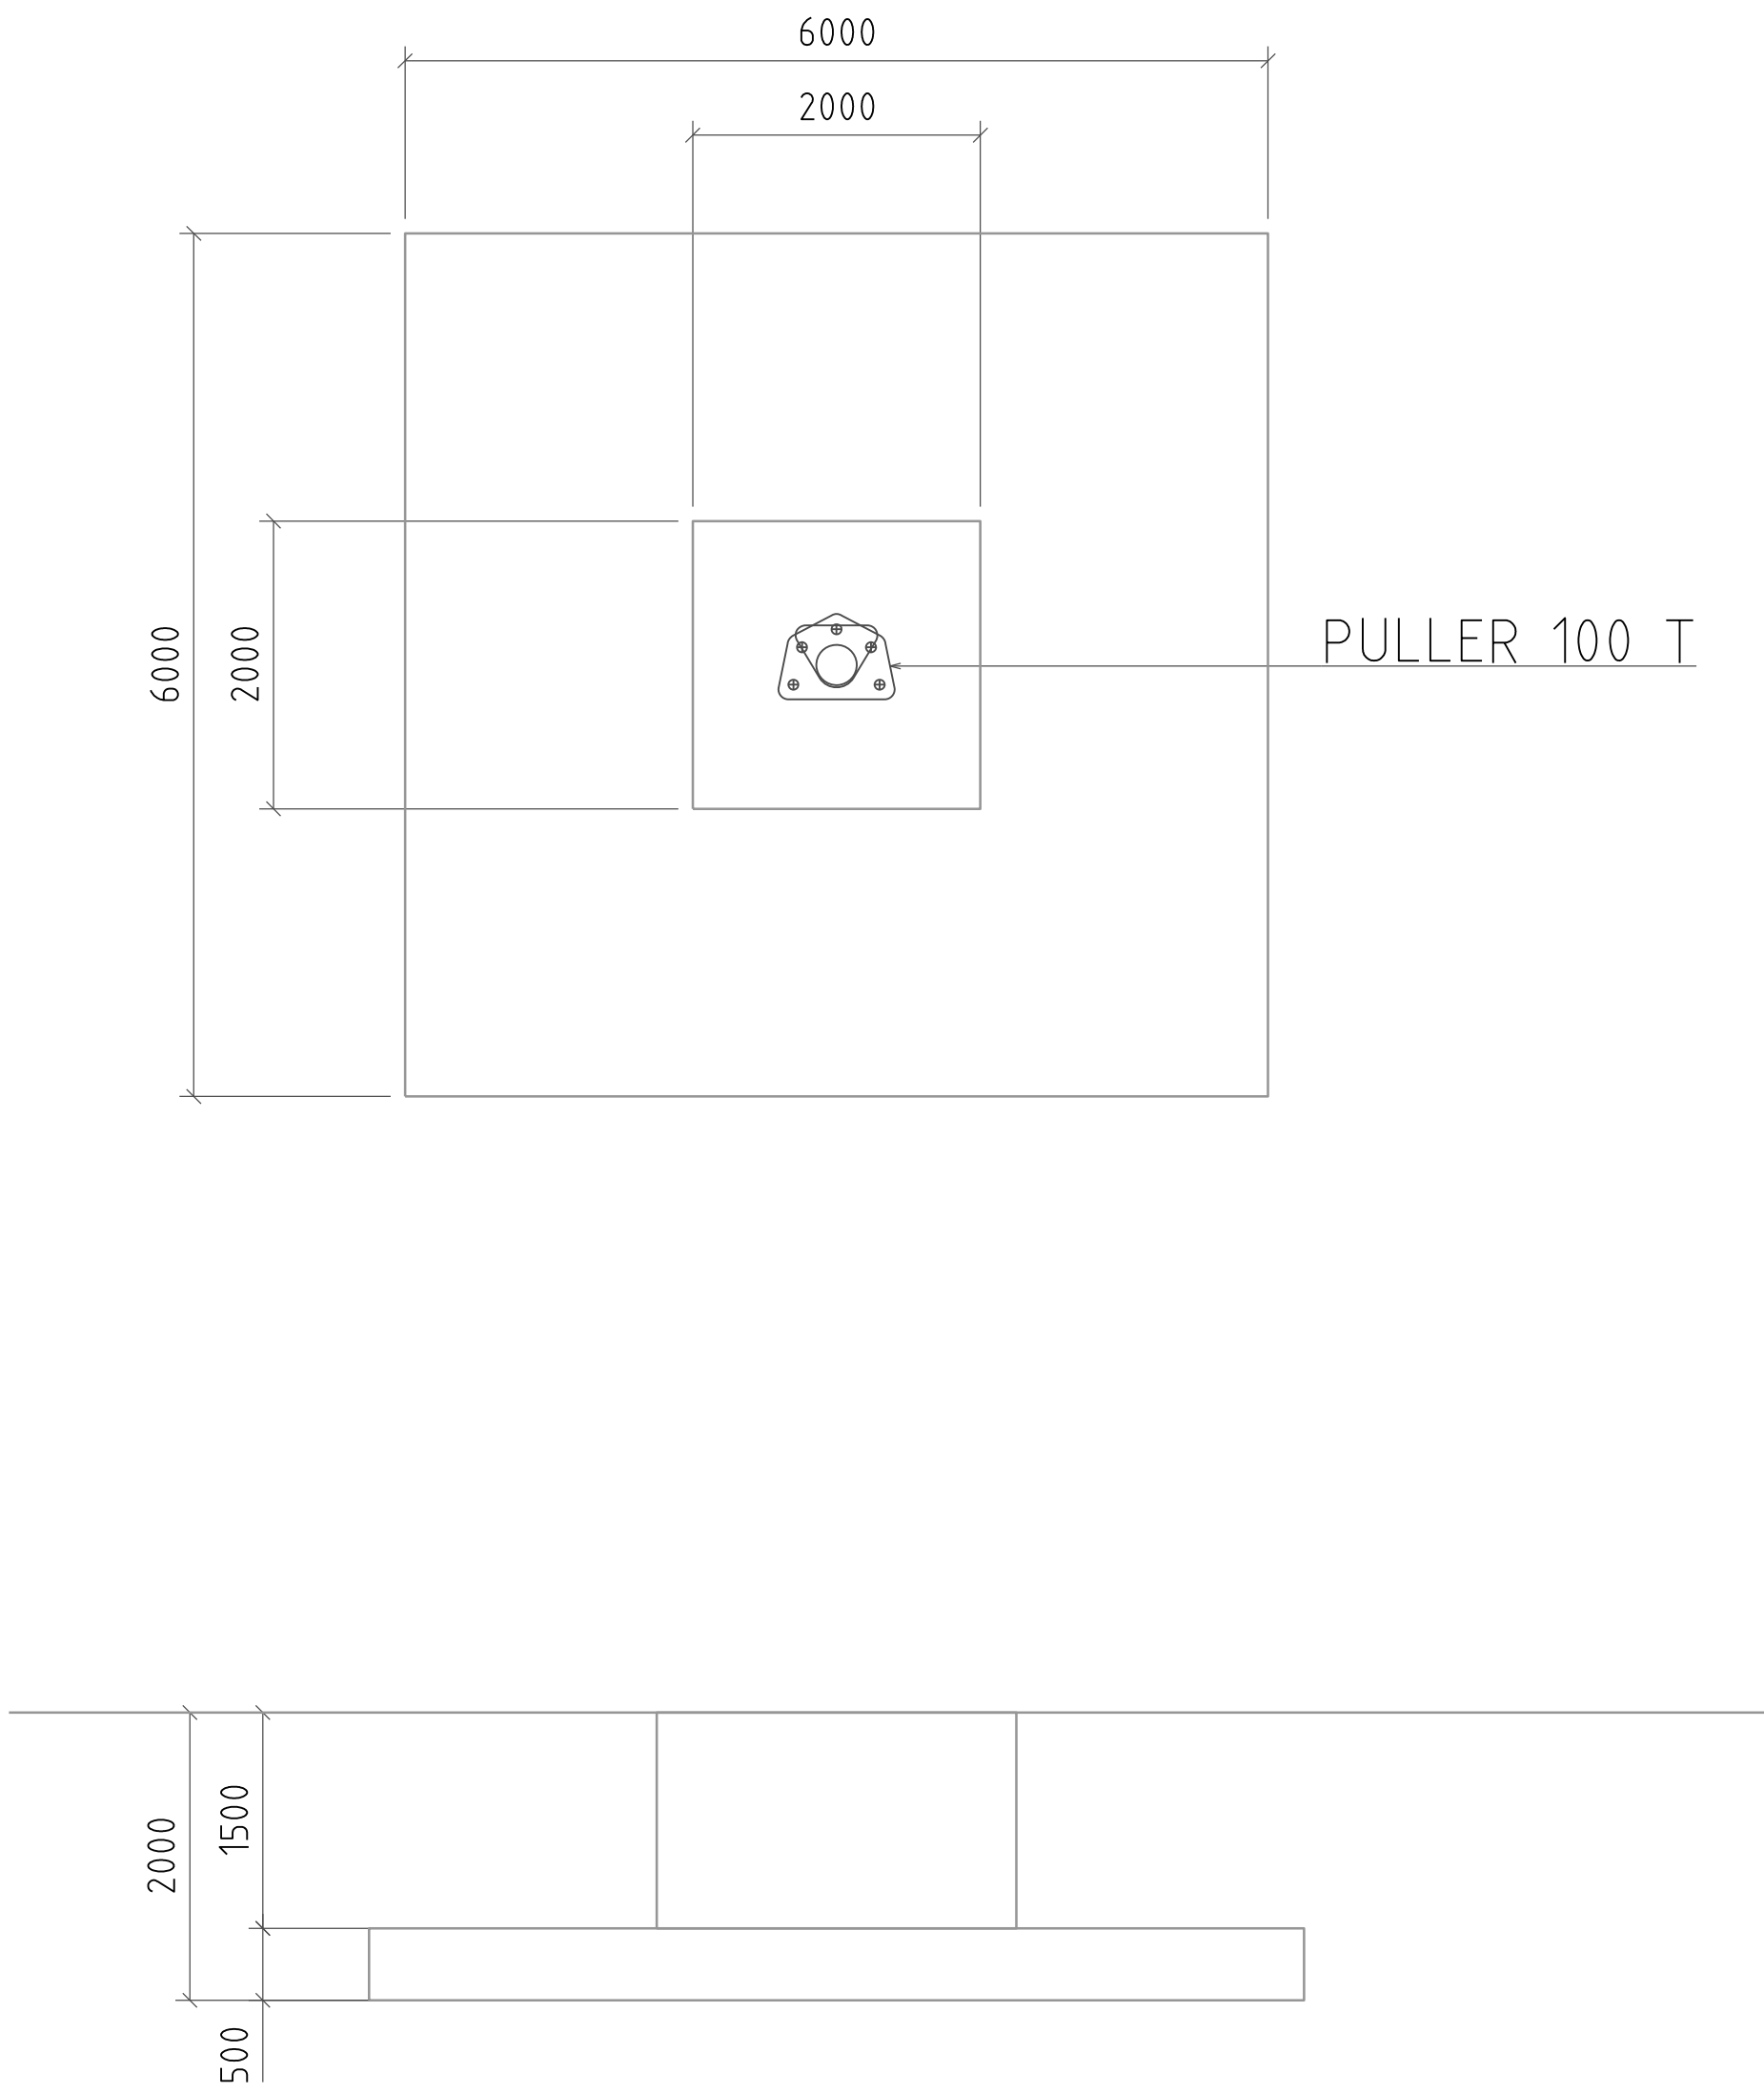
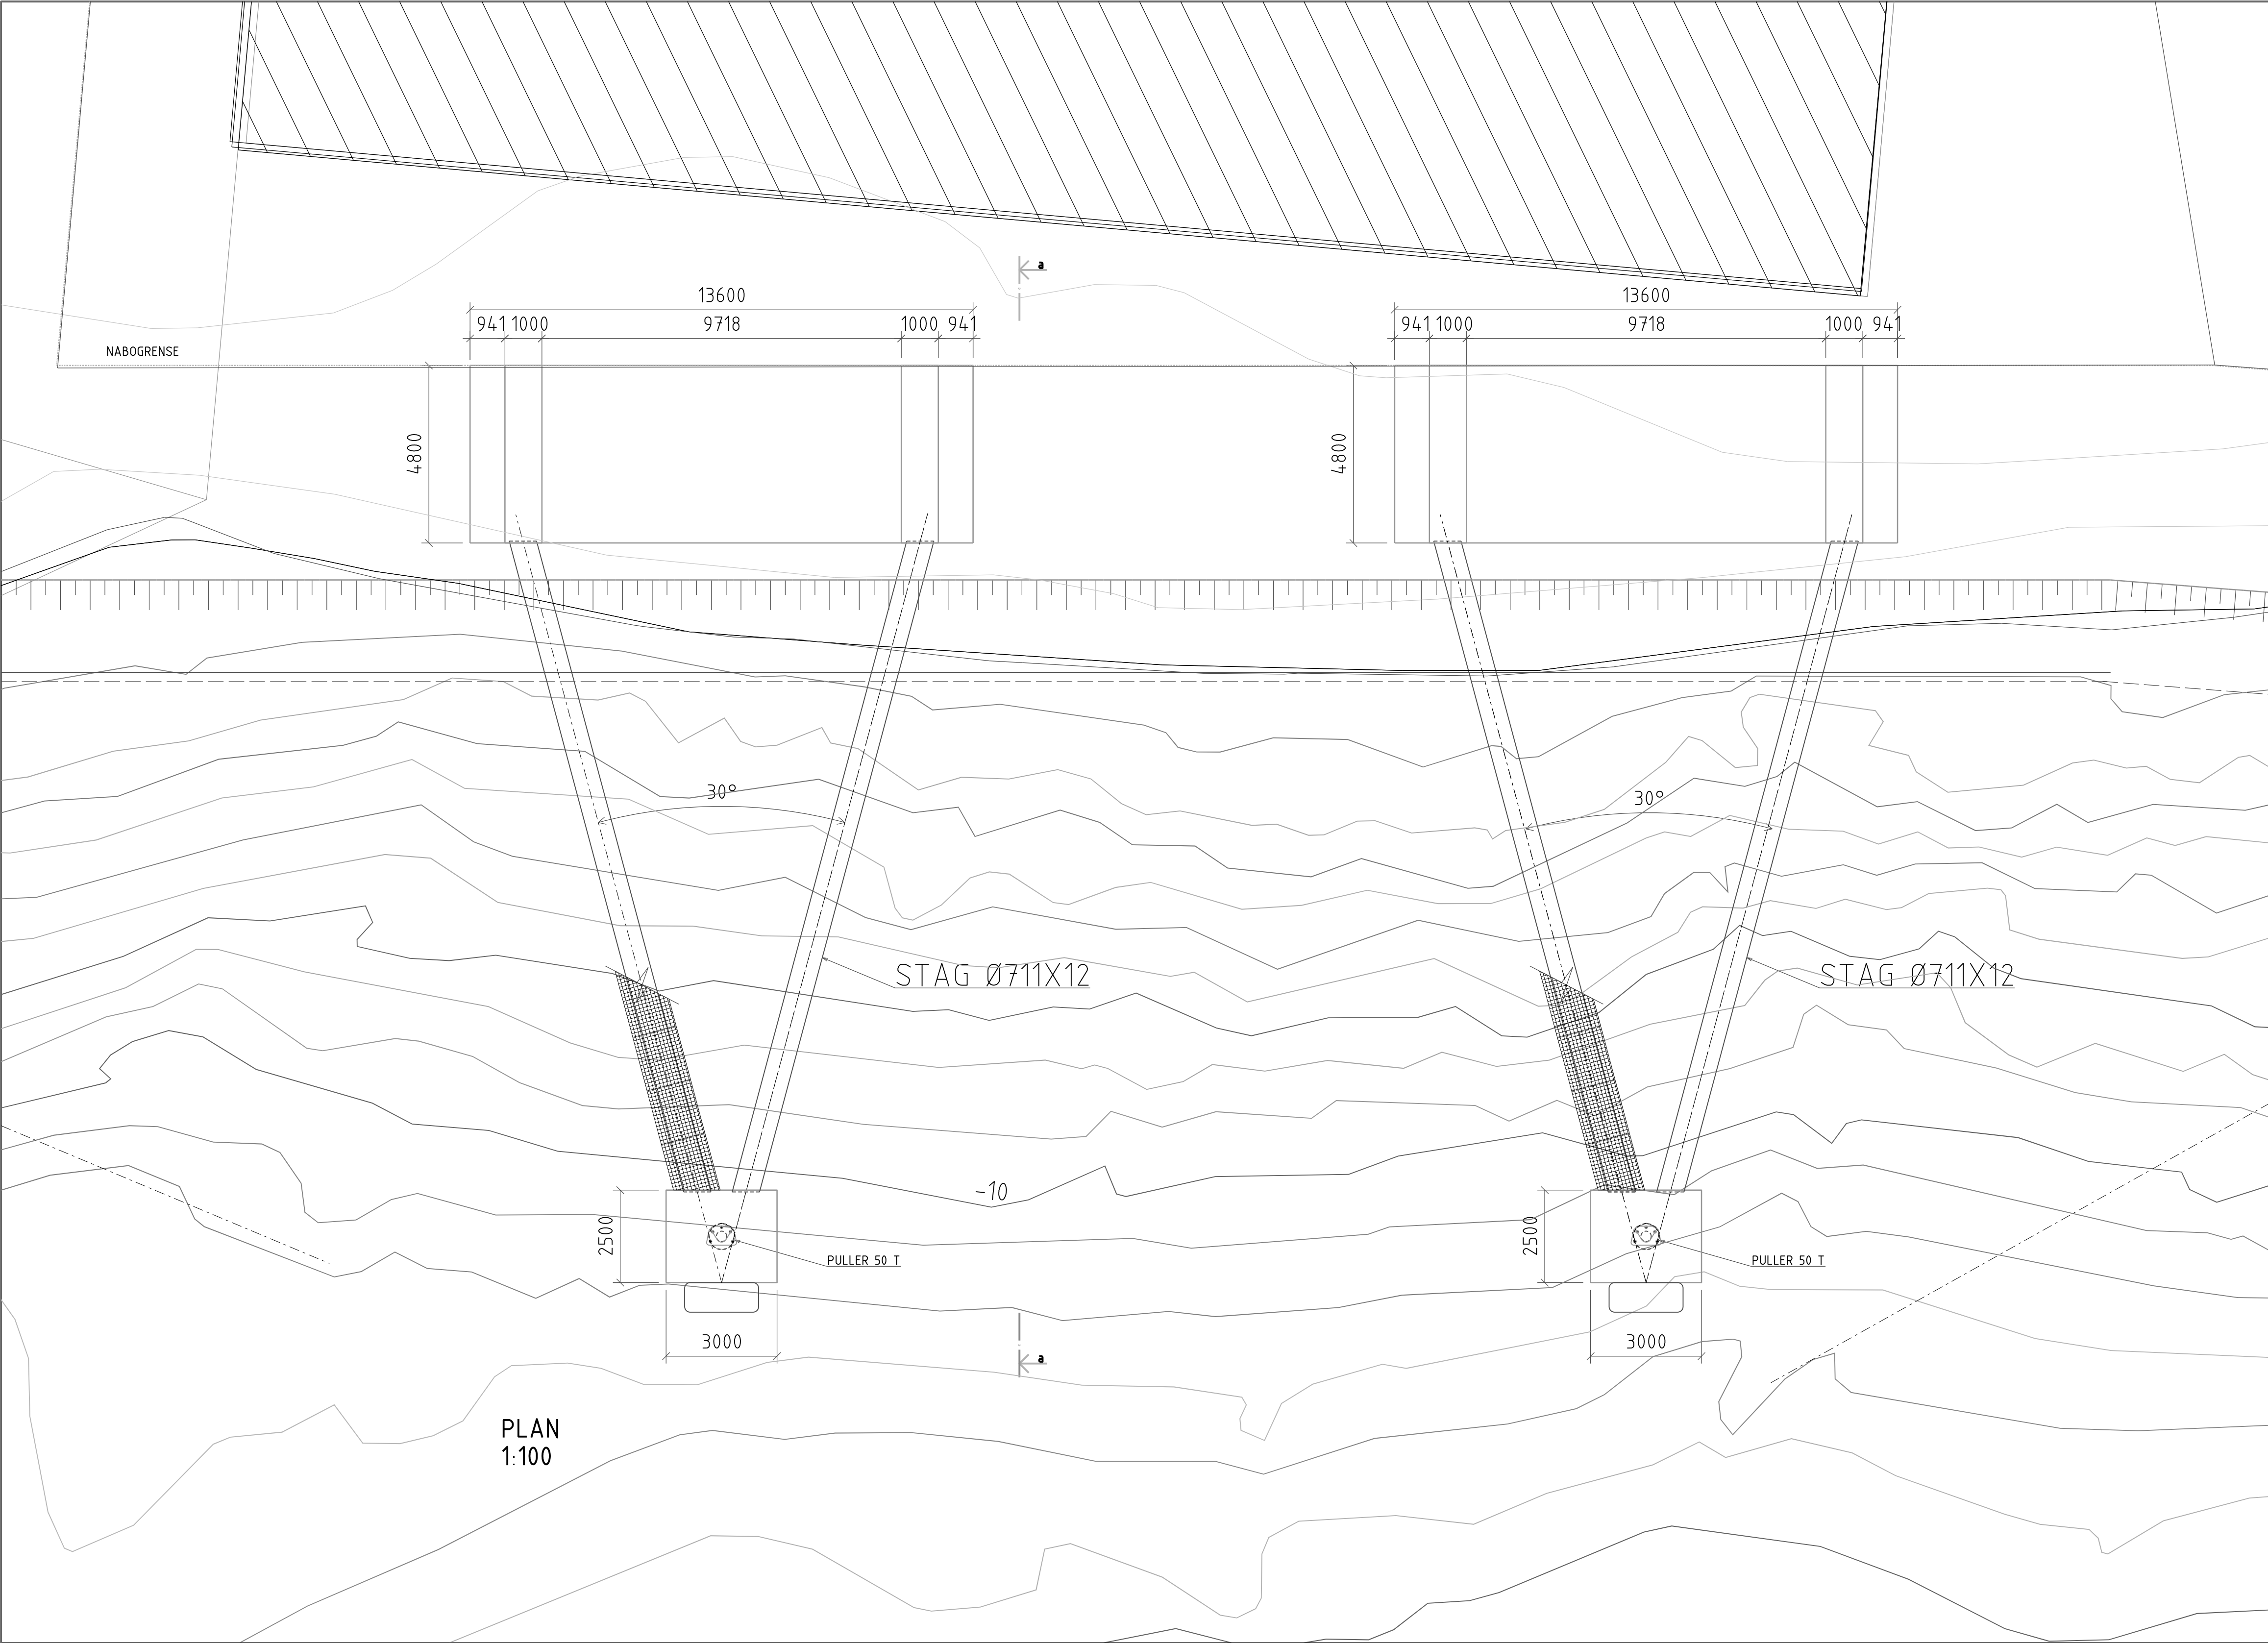


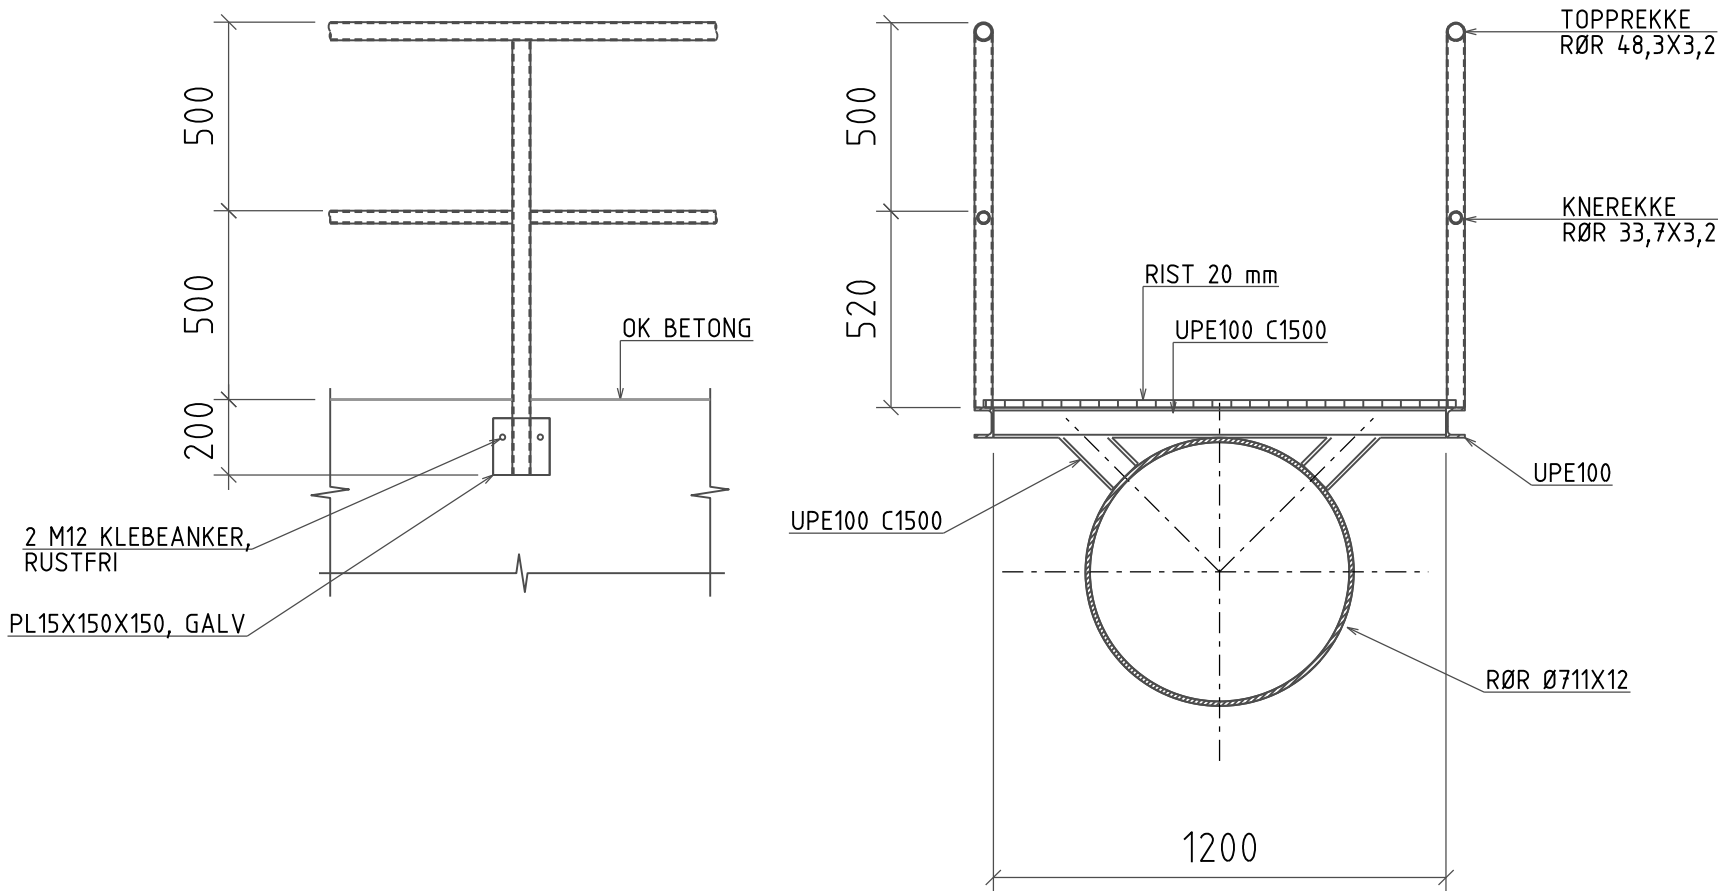

PULLER (2 STK)
PLAN OG SNITT
1:50

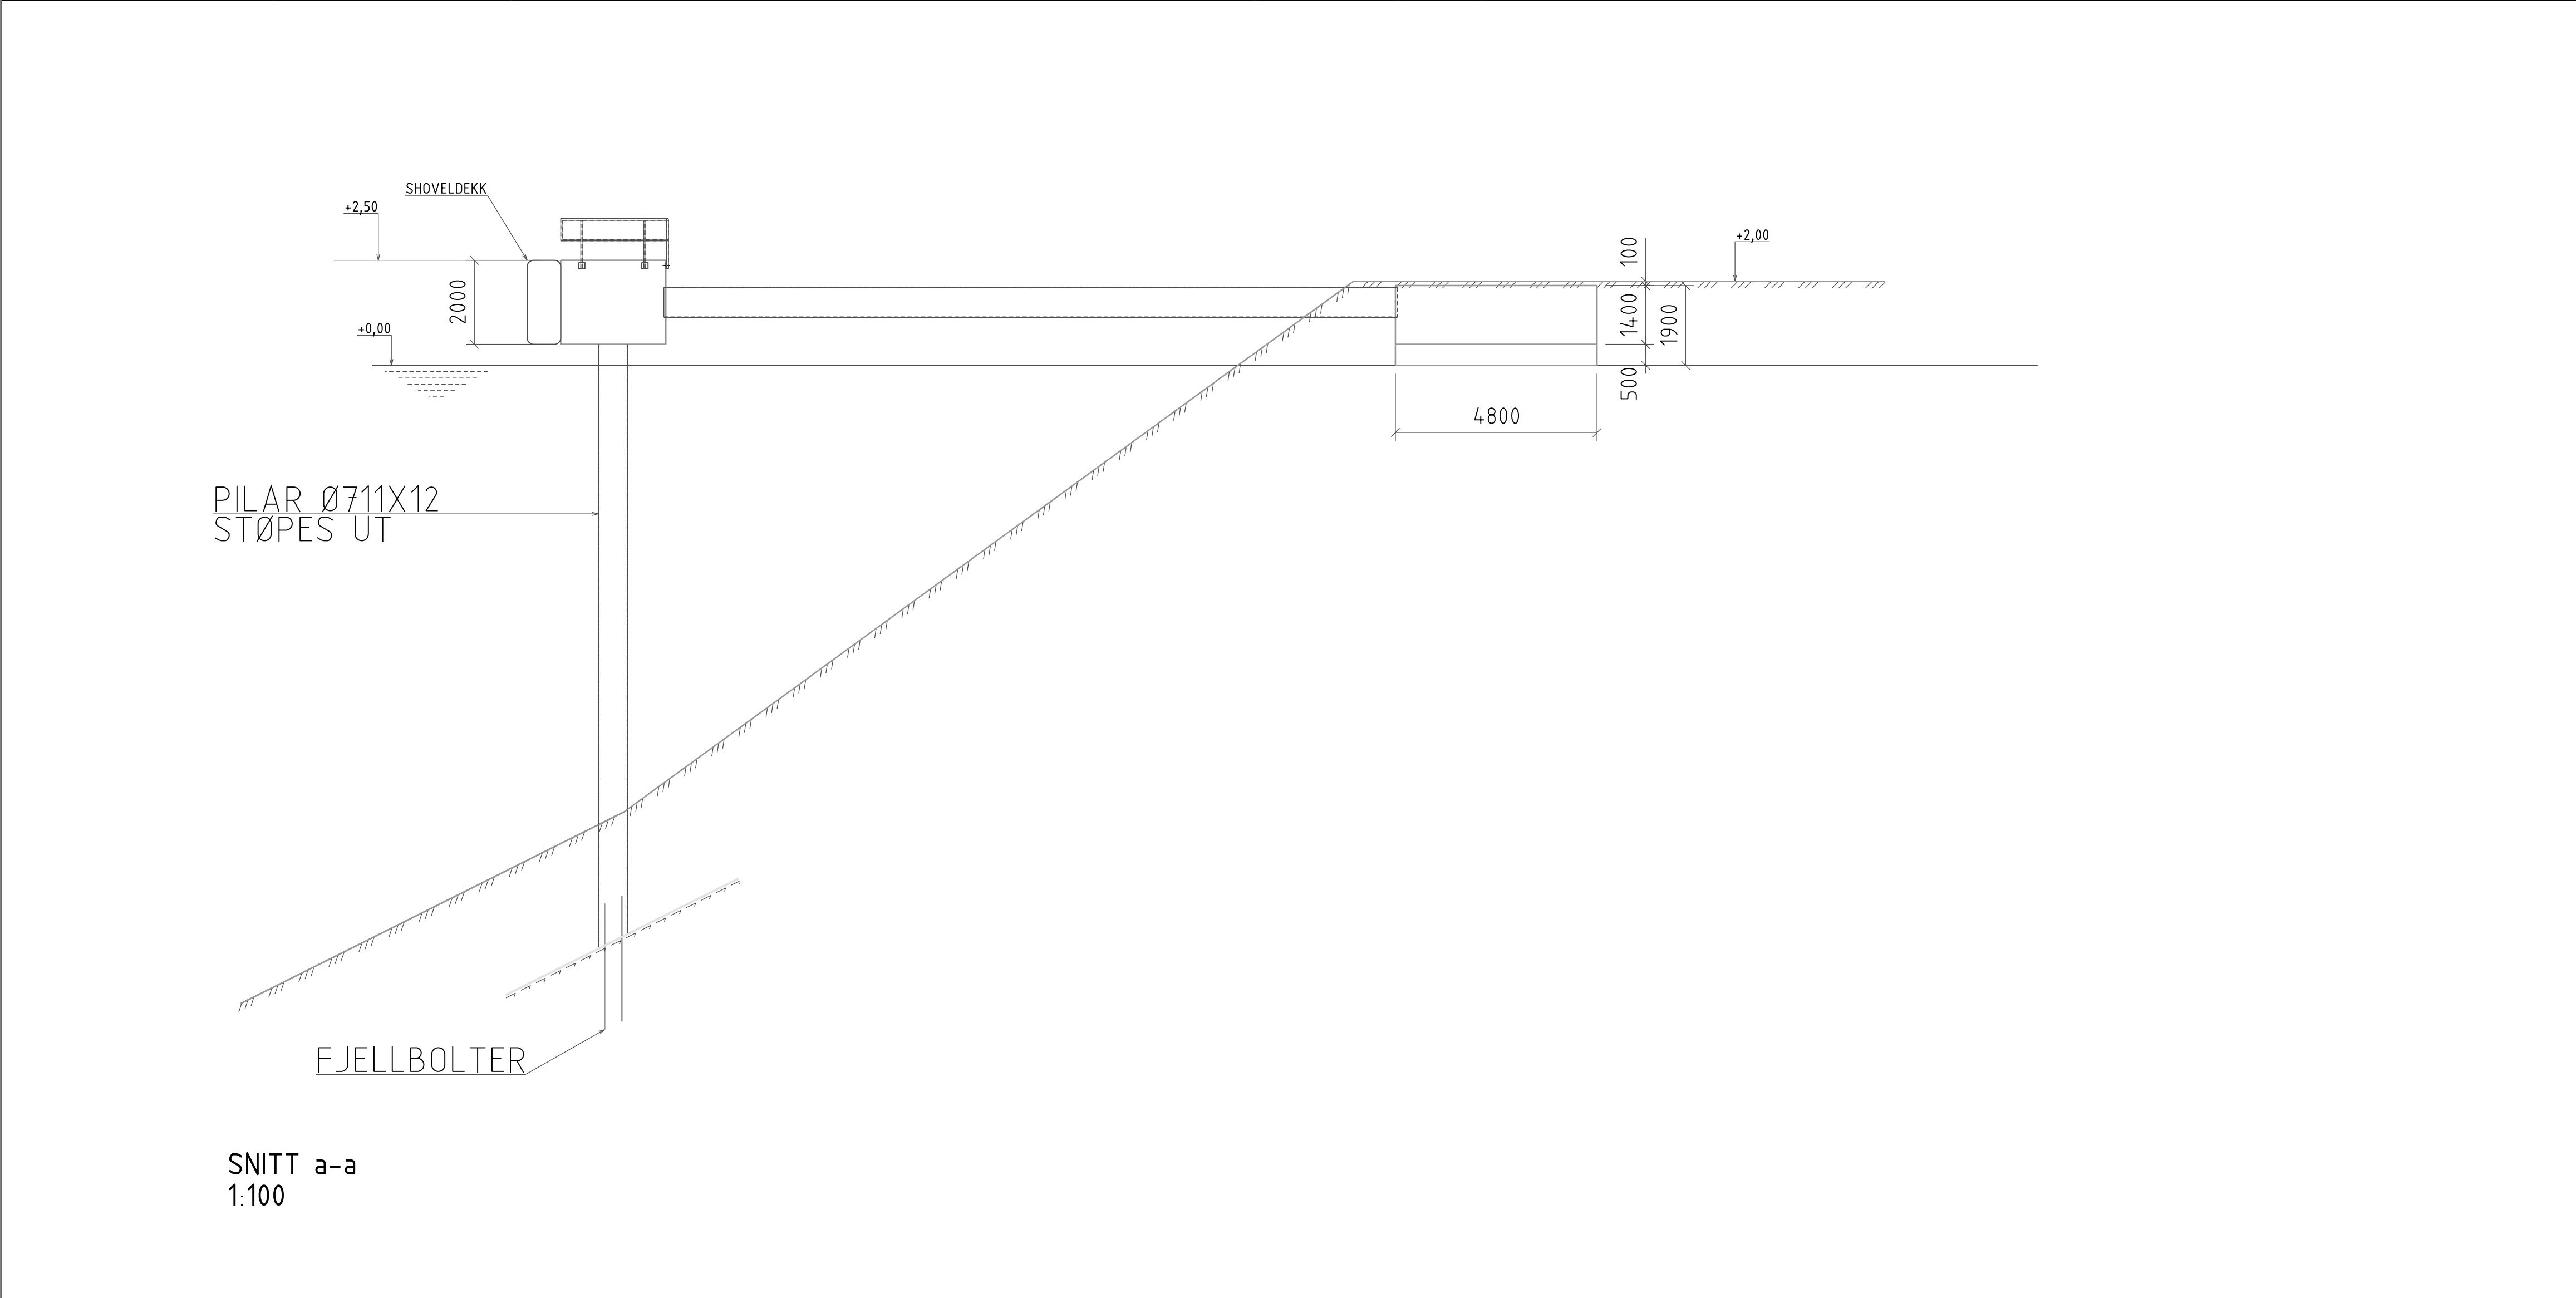

GANGBRU
1:20

FORKLARINGER

- MÅL 1: mm
- PALITELIGHETSKLASSE: 2
- NYTTELAST:
- PÅ GANGBRU: 3,0 kN/m²
 - STØTLAST FRA SKIP: 1750 kN
- BETONGKVALITETER:
- UTFØRELSE IHHT: NS-EN 13670
 - UTFØRELSESKLASSE: 2
 - TOLERANSEKLASSE: 1
 - EKSPONERINGSKLASSE: XF4
 - BESTANDIGHETSKLASSE: MF45
 - FASTHETSKLASSE: B45 (C45/55)
 - KLORERISIKO: CL 0,1
 - LUFTINNHOLD: 4 %
- STÅLKVALITETER:
- UTFØRELSE IHHT: NS-EN 1090-2
 - UTFØRELSESKLASSE: EXC2
 - MATERIALER: GENERELT S355, FLATSTÅL S235
- SVEISEMÅL:
- GENERELT: a=1/2 GODSTYKKELSEN, MIN. 5 mm
 - FORDØVRIG SOM VIST PÅ TEGNING
- SYNLIG HJØRNER AVFASES 25x25 mm

FORELØPIG TEGNING 28.07.25/OAM

BARING FARSUND AS
DYKDALBER FOR BRØNNBÅT

PLAN OG SNITT
FORM

Multiconsult
www.multiconsult.no

Status
Oppdragsnr.
10268517

Kontroll / Signert
Tegningsnr.
K10

Kontrollert
Rev.
MATW
OAM

1:100

Fag
BYGG
A0

Dato

Målestokk

Rev.

Rev.