


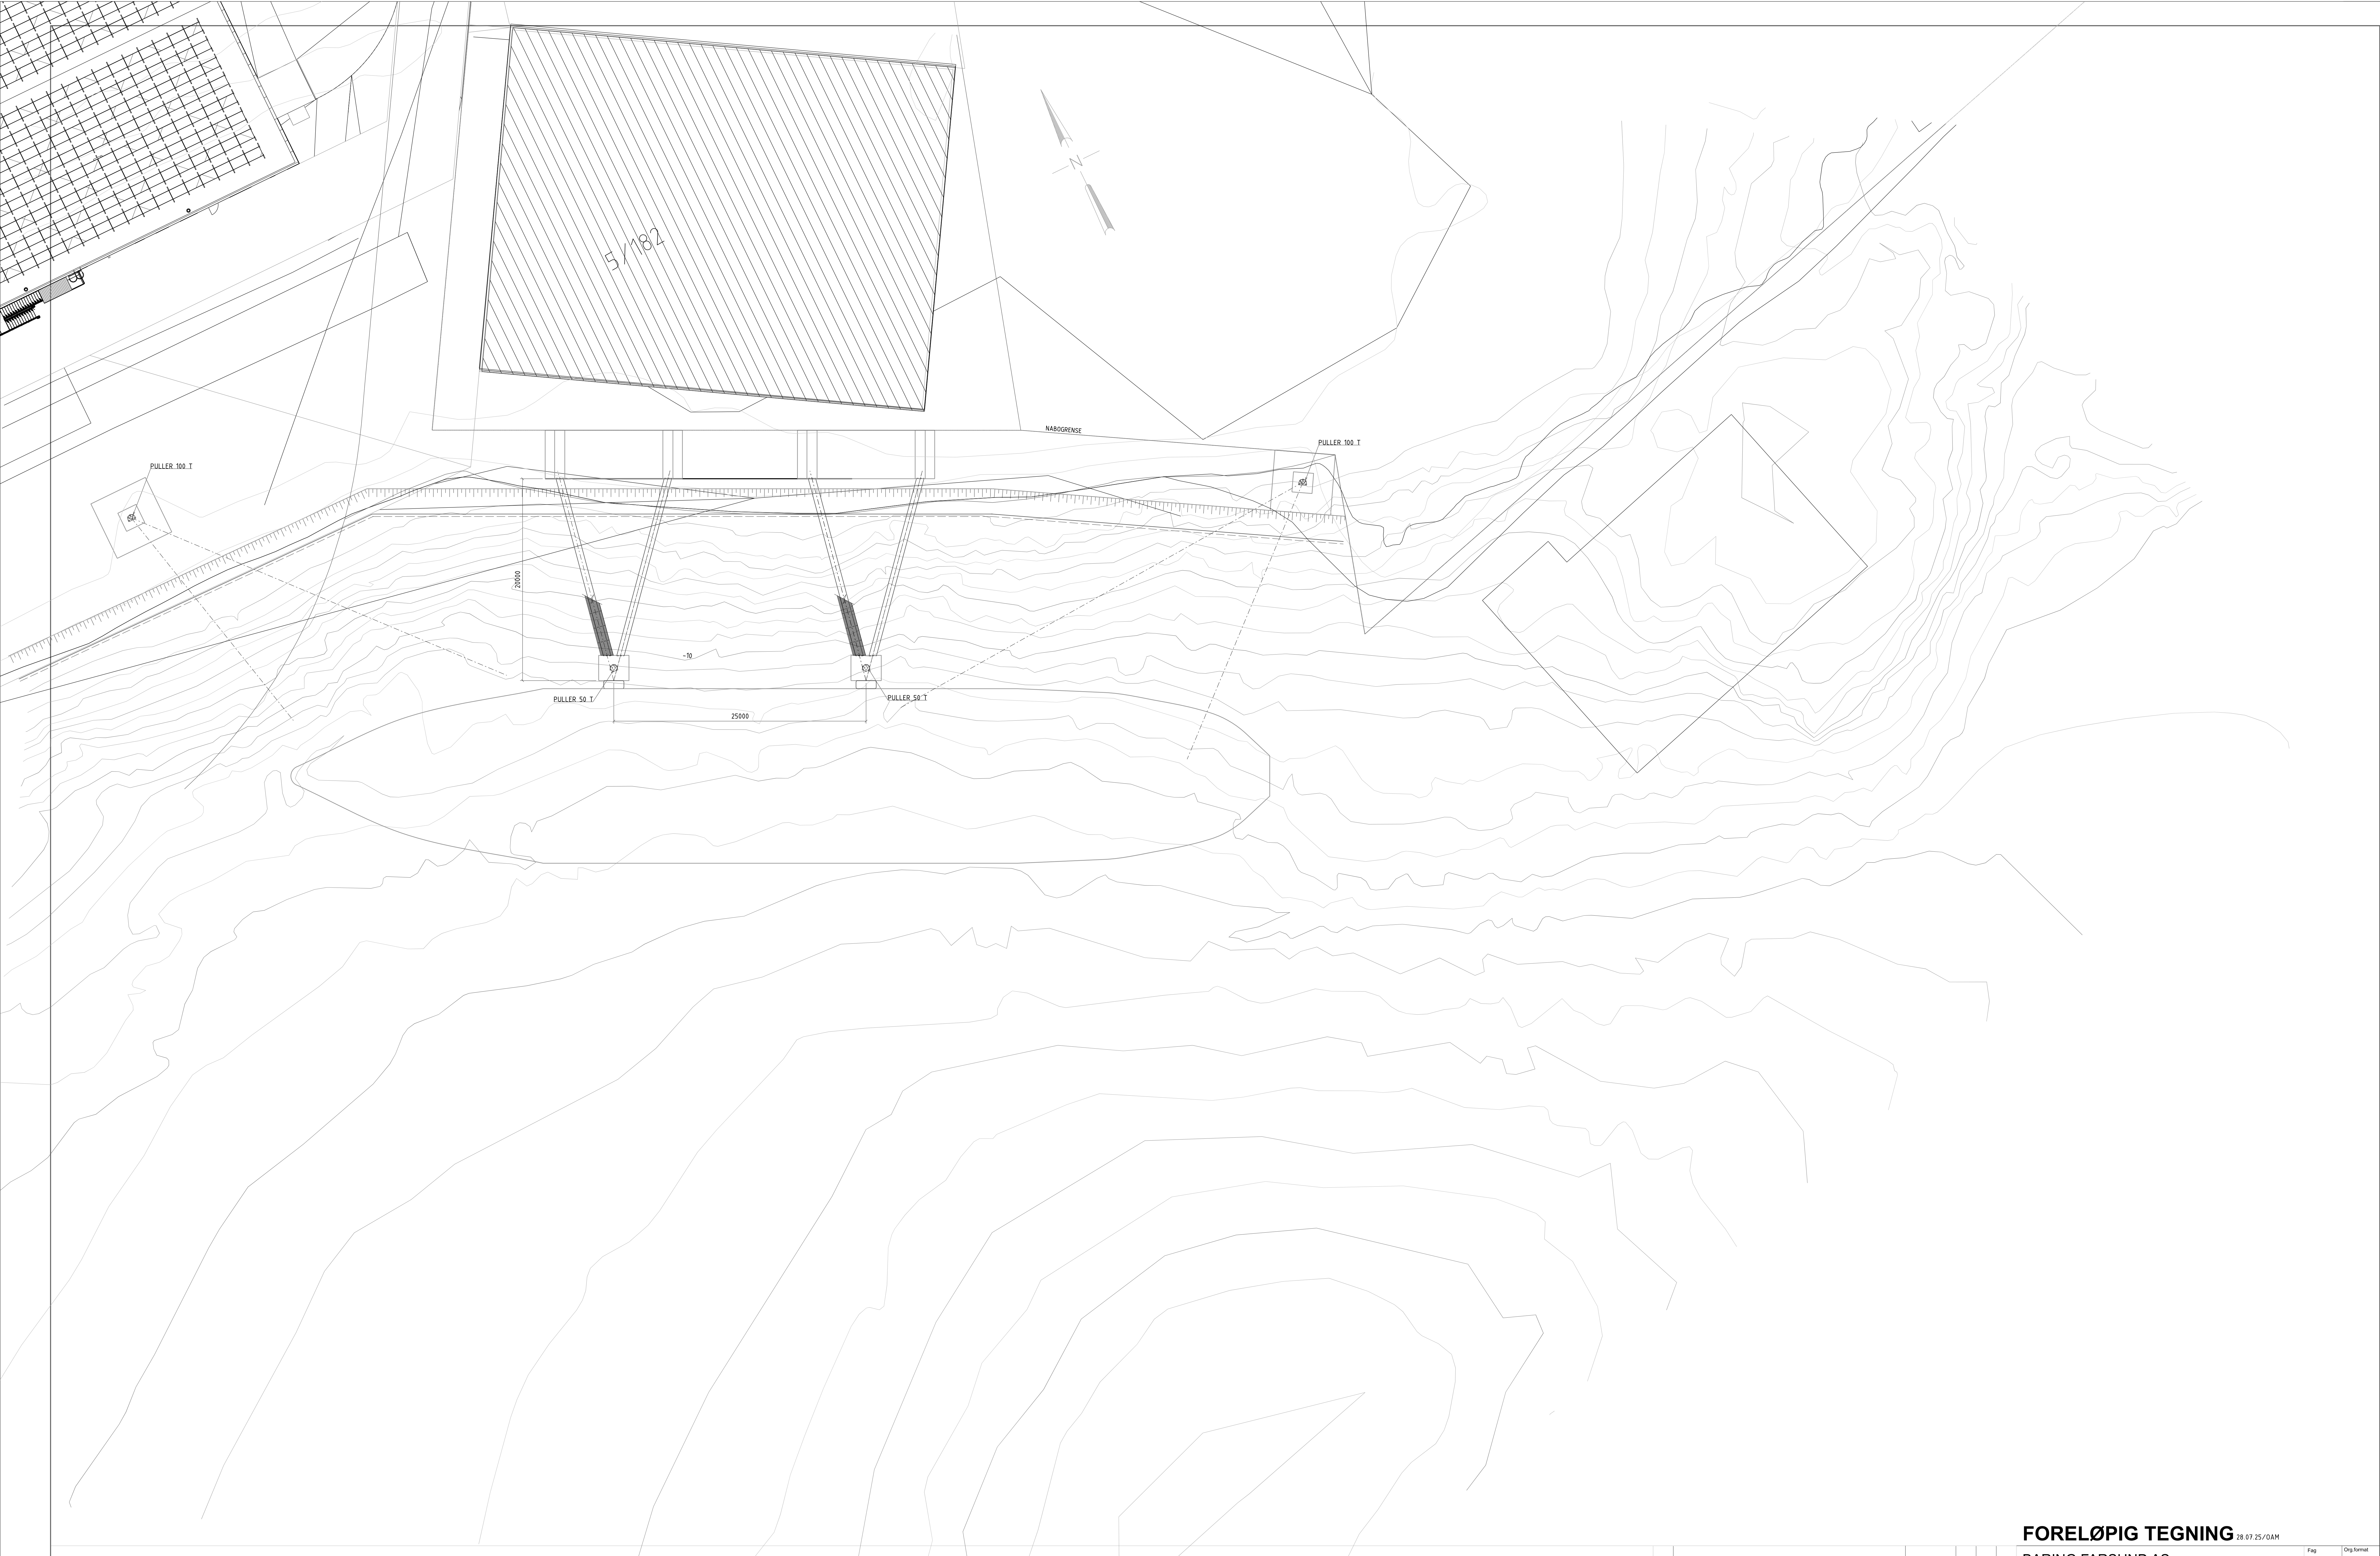

FORKLARINGER

- MÅL 1: mm

PALITELIGHETSKLASSE: 2

NYTTELAST:

 - PÅ GANGBRU: 3,0 kN/m2
 - STØTLAST FRA SKIP: 1750 kN
- BETONGKVALITETER:

 - UTFØRELSE IHHT.: NS-EN 13670
 - UTFØRELSESKLASSE: 2
 - TOLERANSEKLASSE: 1
 - EKSPONERINGSKLASSE: XF4
 - BESTANDIGHETSKLASSE: MF45
 - FASTHETSKLASSE: B45 (C45/55)
 - KLORIDKLASSE: CL 0,1
 - LUFTINNHOLD: 4 %
- STÅLKVALITETER:

 - UTFØRELSE IHHT.: NS-EN 1090-2
 - UTFØRELSESKLASSE: EXC2
 - MATERIALER: GENERELT S355, FLATSTÅL S235

SVEISEMÅL:

 - GENERELT: a=1/2 GODSTYKKELSEN, MIN. 5 mm
 - FORBØVRIG SOM VIST PÅ TEGNING

SYNLIG HJØRNER AVFASES 25X25 mm

FORELØPIG TEGNING 28.07.25 / OAM

BARING FARSUND AS
DYKDALBER FOR BRØNNBÅT

SITUASJONSPLAN

Multiconsult
www.multiconsult.no

Status: Oppdragsnr.: 10268517

Kontroll: OAM
Tegningens: K01

Fag	BYGG	Org. format	A0
Dato			
Måsstokk	1:200		
Kontrollert	MATW	Godkjent	OAM
Rev.			