


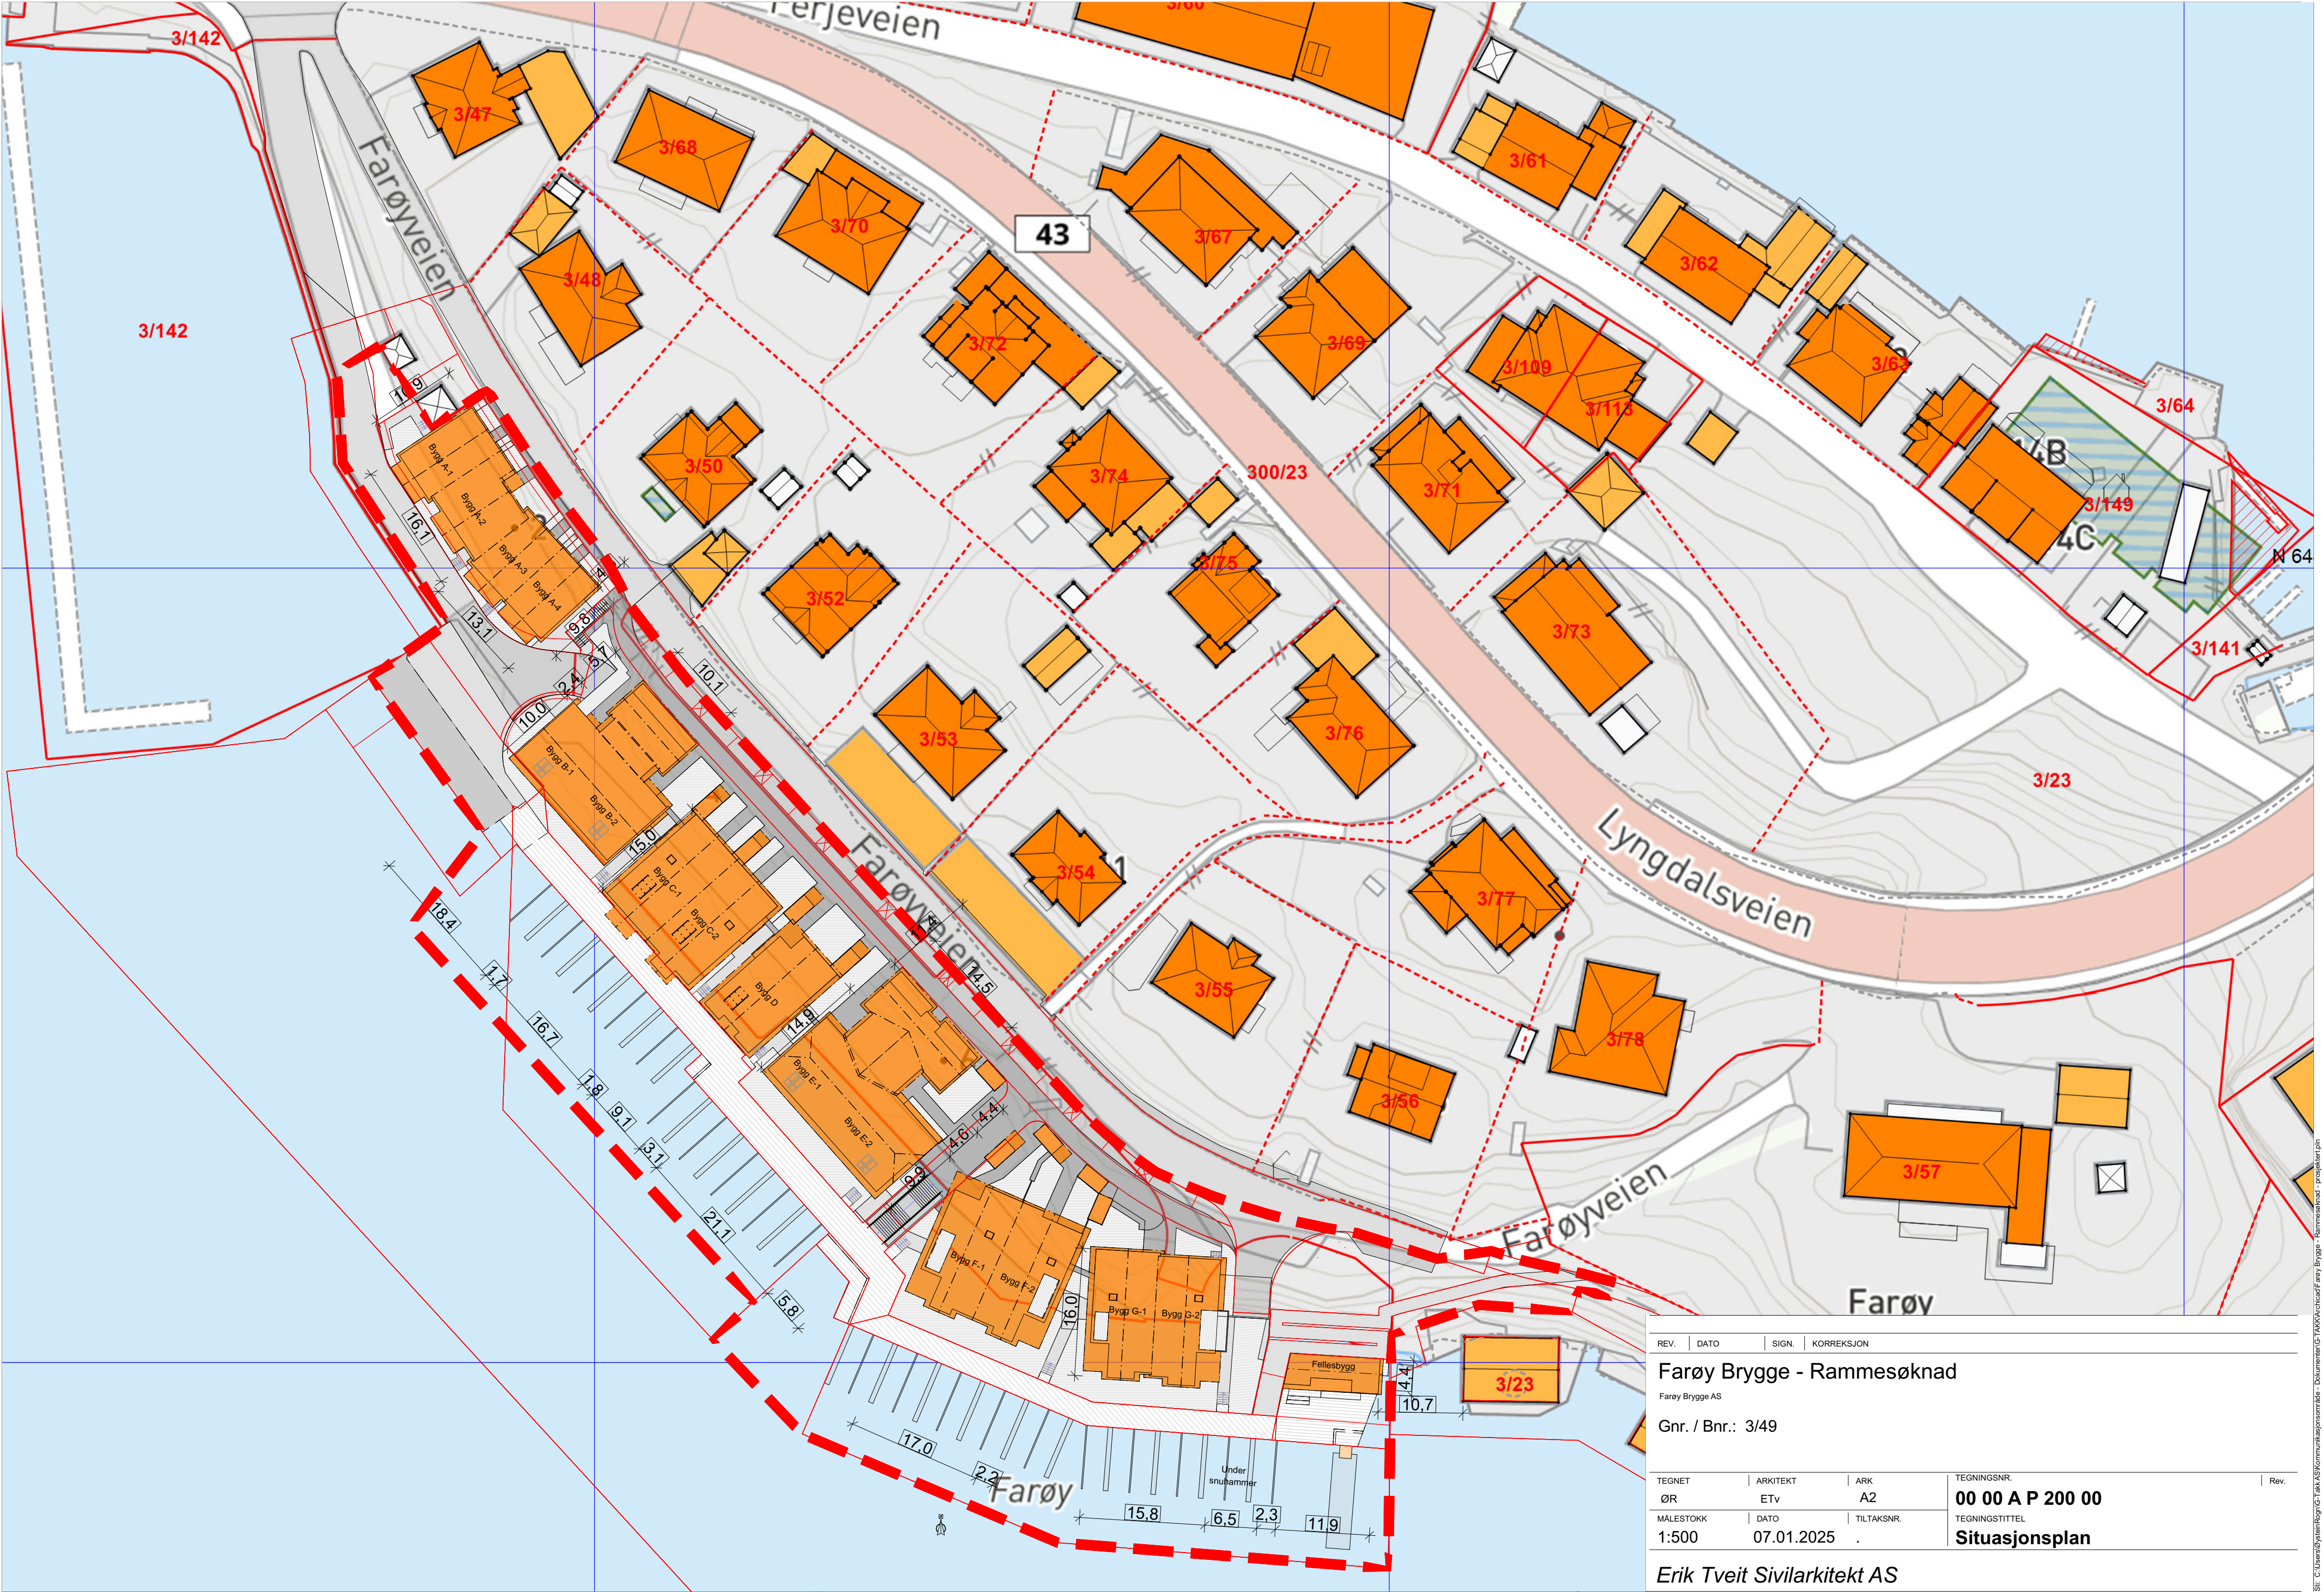

REV.	DATO	SIGN.	KORREKSJON
Farøy Brygge - Rammesøknad			
Farøy Brygge AS			
Gnr. / Bnr.: 3/49			
TEGNET ØR	ARKITEKT ETV	ARK A2	TEGNINGSNR. 00 00 A P 200 00
MALESTOKK 1:500	DATO 07.01.2025	TILTAKSNR.	TEGNINGSTITTEL Situasjonsplan
Erik Tveit Sivilarkitekt AS			