


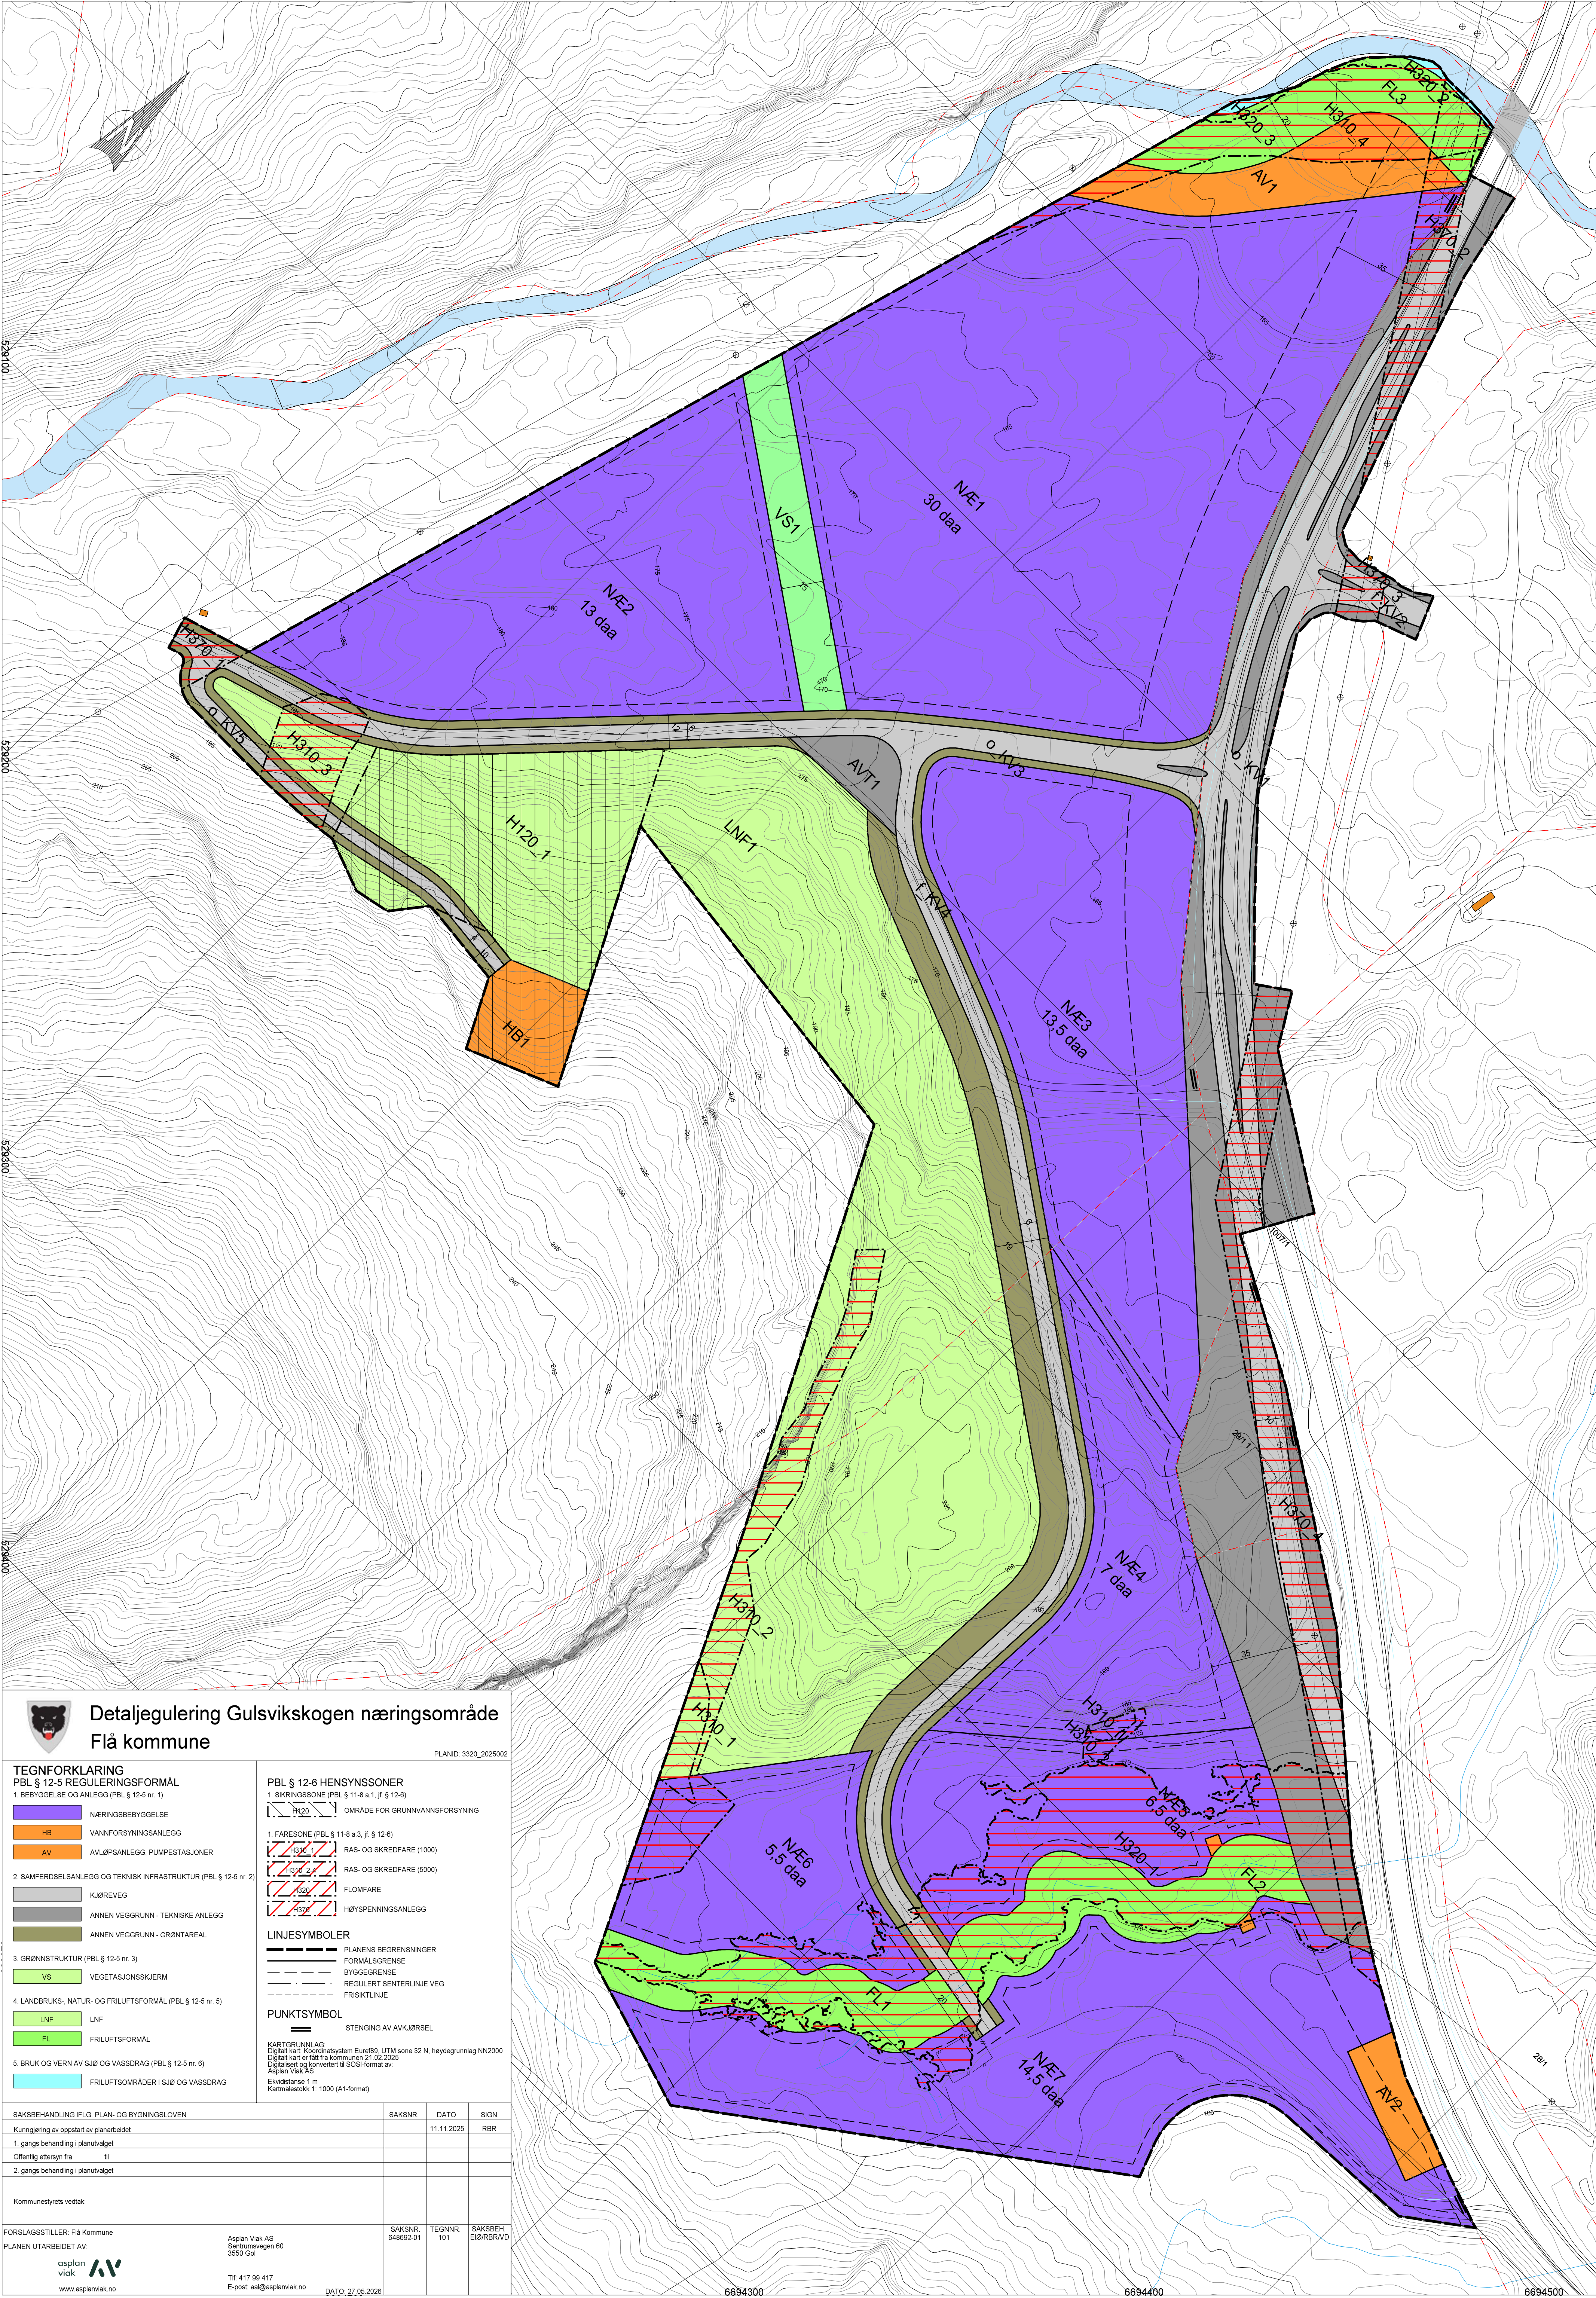

Detaljregulering Gulsvikskogen næringsområde

Flå kommune

PLANID: 3320_2025002

TEGNFORKLARING

PBL § 12-5 REGULERINGSFORMÅL

1. BEBYGGELSE OG ANLEGG (PBL § 12-5 nr. 1)

- NÆRINGSBEBYGGELSE
- HB VANNFORSYNINGSANLEGG
- AV AVLØPSANLEGG, PUMPESTASJONER

2. SAMFERDSELSANLEGG OG TEKNISK INFRASTRUKTUR (PBL § 12-5 nr. 2)

- KJØREVEG
- ANNEN VEGGRUNN - TEKNISKE ANLEGG
- ANNEN VEGGRUNN - GRØNTAREAL

3. GRØNNSTRUKTUR (PBL § 12-5 nr. 3)

- VS VEGETASJONSSKJERM

4. LANDBRUKS-, NATUR- OG FRILUFTSFORMÅL (PBL § 12-5 nr. 5)

- LNF LNF
- FL FRILUFTSFORMÅL

5. BRUK OG VERN AV SJØ OG VASSDRAG (PBL § 12-5 nr. 6)

- FRILUFTSOMRÅDER I SJØ OG VASSDRAG

PBL § 12-6 HENSYNSSONER

1. SIKRINGSSONE (PBL § 11-8 a.1, jf. § 12-6)

OMRÅDE FOR GRUNNVANNFORSYNING

1. FARESONE (PBL § 11-8 a.3, jf. § 12-6)

- H310-1 RAS- OG SKREDFARE (1000)
- H310-2 RAS- OG SKREDFARE (5000)
- H310-3 FLOMFARE
- H310-4 HØYSPENNINGSANLEGG

LINJESYMBOL

- PLANENS BEGRENSNINGER
- FORMALSGRENSE
- BYGGEØRENSE
- REGULERT SENTERLINJE VEG
- FRISIKTLINJE

PUNKTSYMBOL

- STENGING AV AVKJØRSEL

KARTGRUNNLAG:
Digitalt kart: Koordinatsystem Euref89, UTM sone 32 N, høydegrunnlag NN2000
Digitalt kart er tatt fra kommunen 21.02.2025
Digitalisert og konvertert til SOSI-format av:
Asplan Viak AS
Ekvidianser 1 m
Kartmålestokk 1: 1000 (A1-format)

SAKSBEHANDLING IFLG. PLAN- OG BYGNINGSLOVEN	SAKSNR.	DATO	SIGN.
Kunngjøring av oppstart av planarbeidet		11.11.2025	RBR
1. gangs behandling i planutvalget			
Offentlig ettersyn fra			
ti			
2. gangs behandling i planutvalget			
Kommunestyrets vedtak:			

FORSLAGSSTILLER: Flå Kommune

PLANEN UTARBEIDET AV:

asplan viak

www.asplanviak.no

Asplan Viak AS
Sentrumsvegen 90
3550 Gol

Tlf: 417 99 417
E-post: aa@asplanviak.no

DATO: 27.05.2026

SAKSNR: 649062-01

TEGNNR: 101

SAKSBEH: EIDIRBRVD