


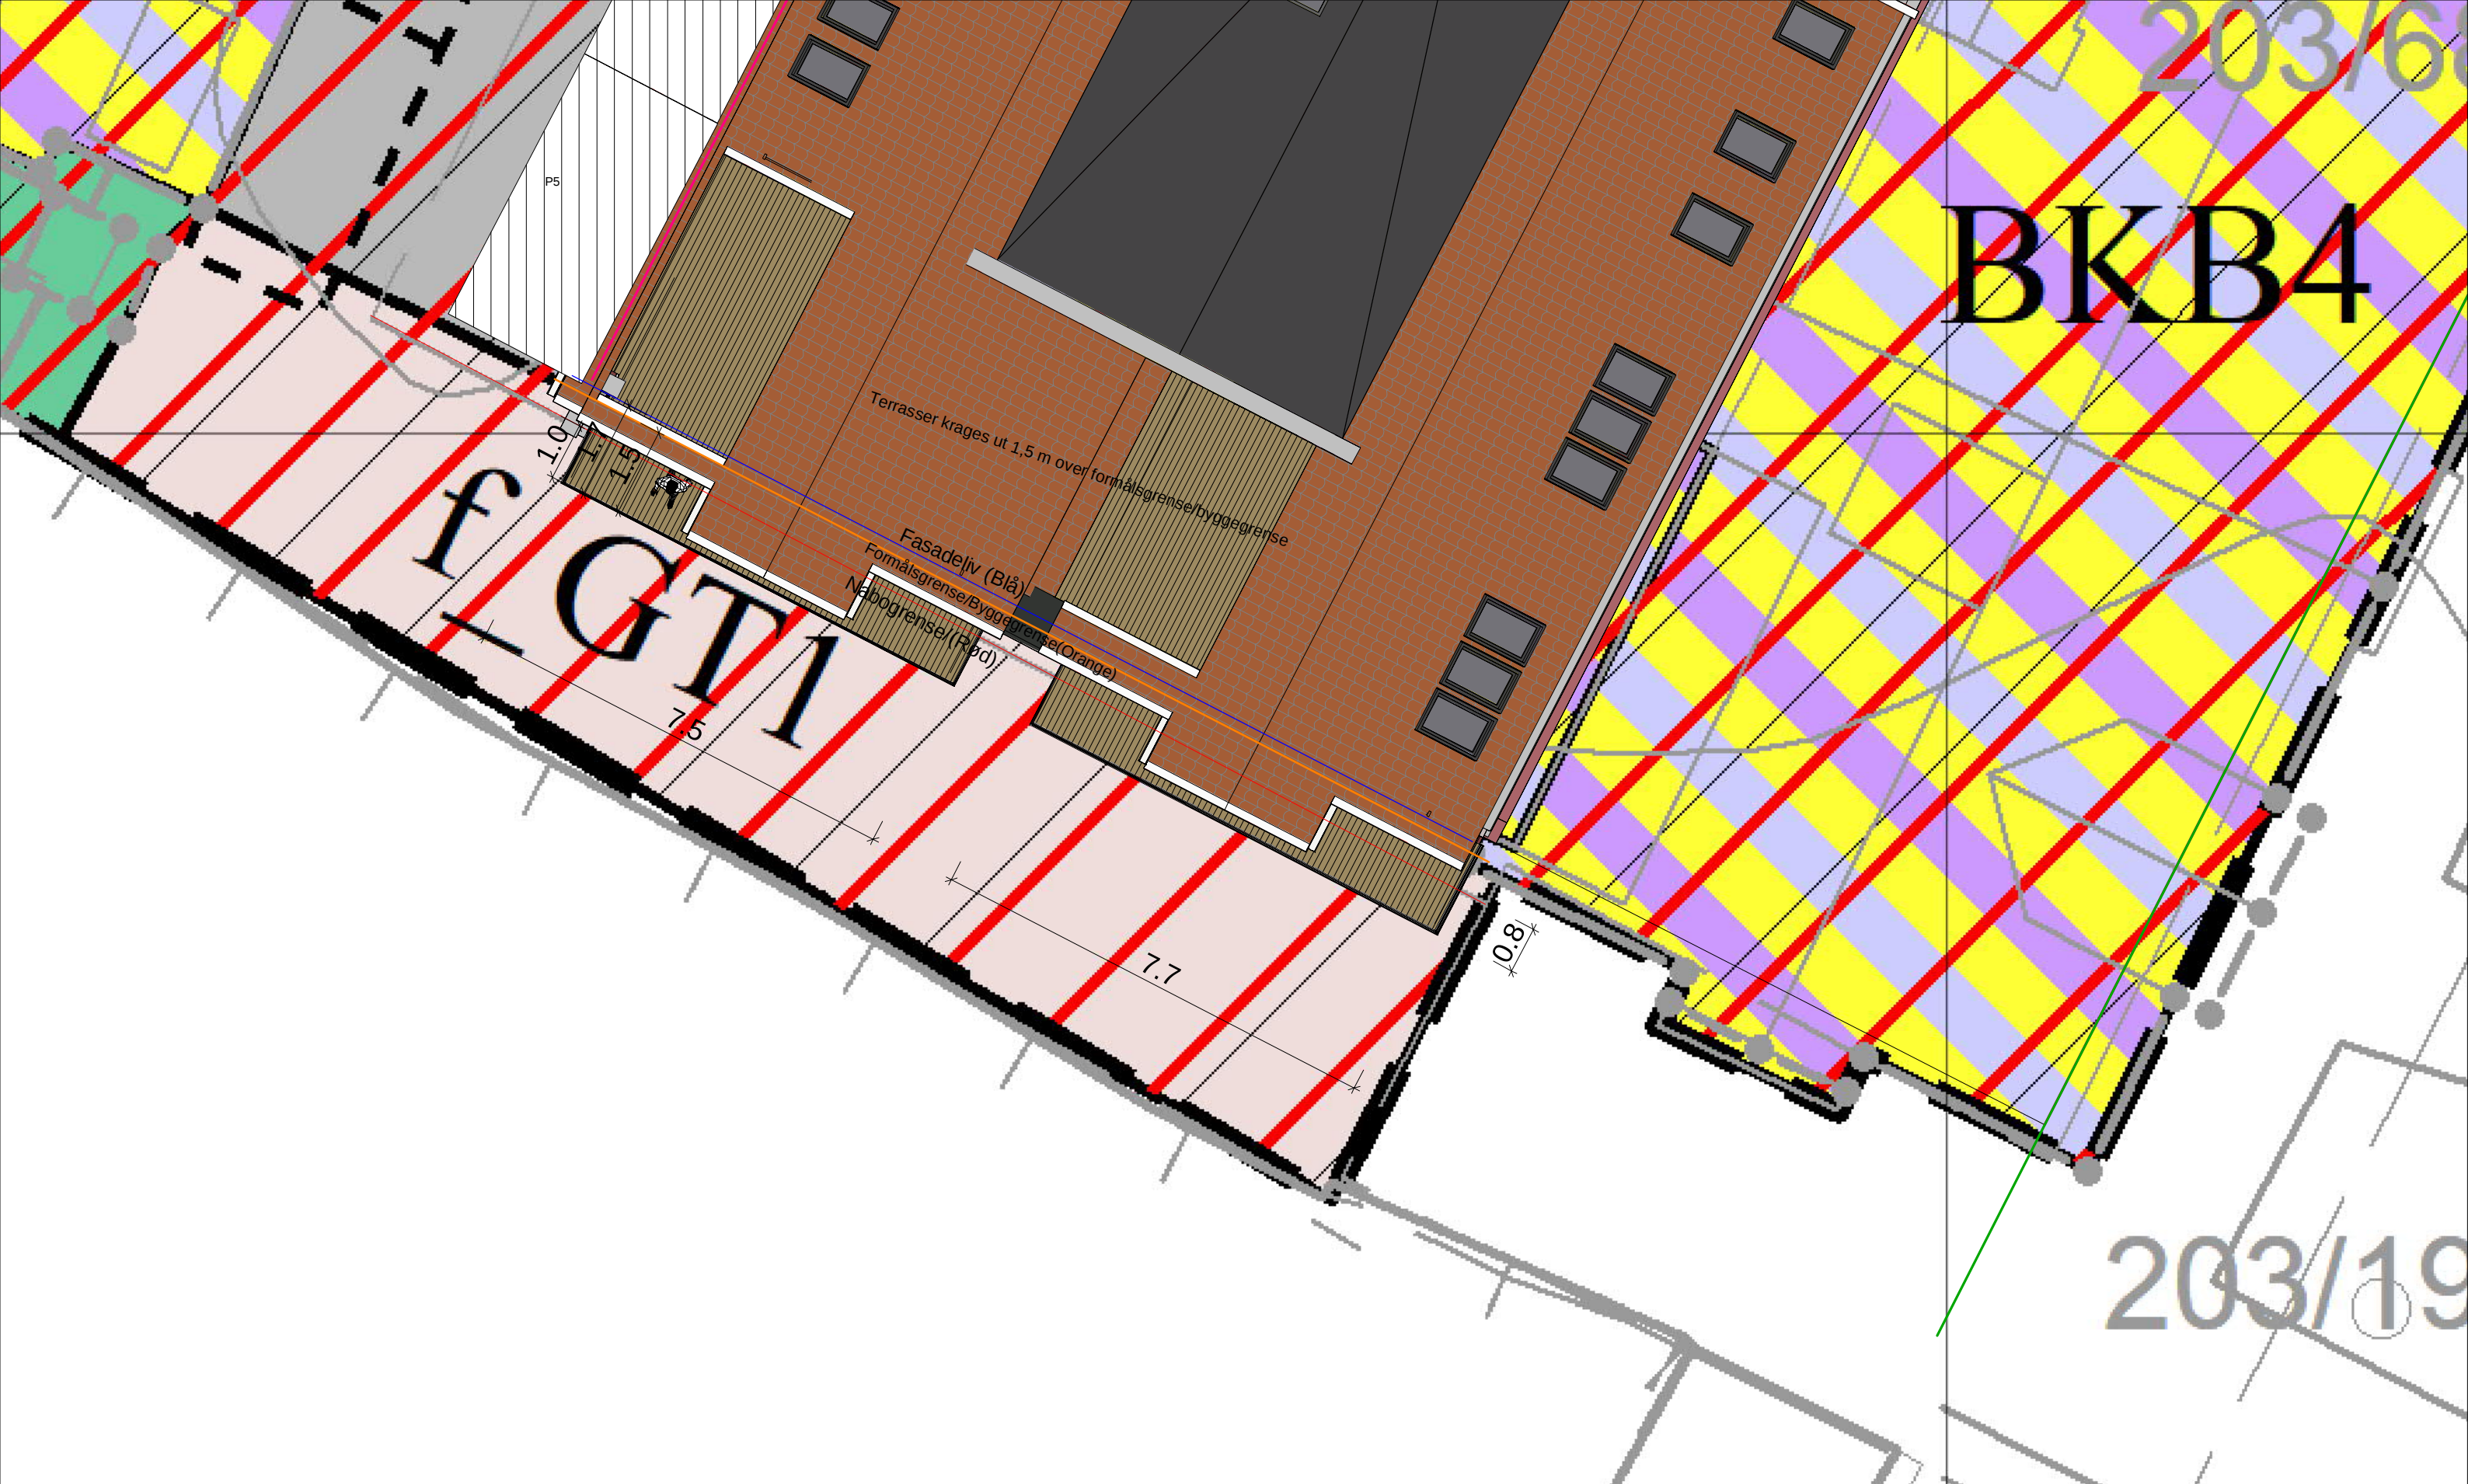

Tiltakshaver
Avisen Agder Eiendom

Prosjektfase
Arbeidstegning

Kontroll dato/sign
Checker

Målestokk
1 : 100 A3 Vedleggsnr.

Rv	Dato	Beskrivelse	Ut	Sgn
----	------	-------------	----	-----

3458

Flekkefjord
Agder Bygget

Prosjektnr.	21.08.2024 14:06:00	C:\Sentrafiler\3458 - Agder bygget - 4 etasjer_cle.mathiasen.rvt
-------------	---------------------	--

Situasjonsplan
Endring av
terrasser

02

Utarb	21.08.2024
-------	------------

egøastre