


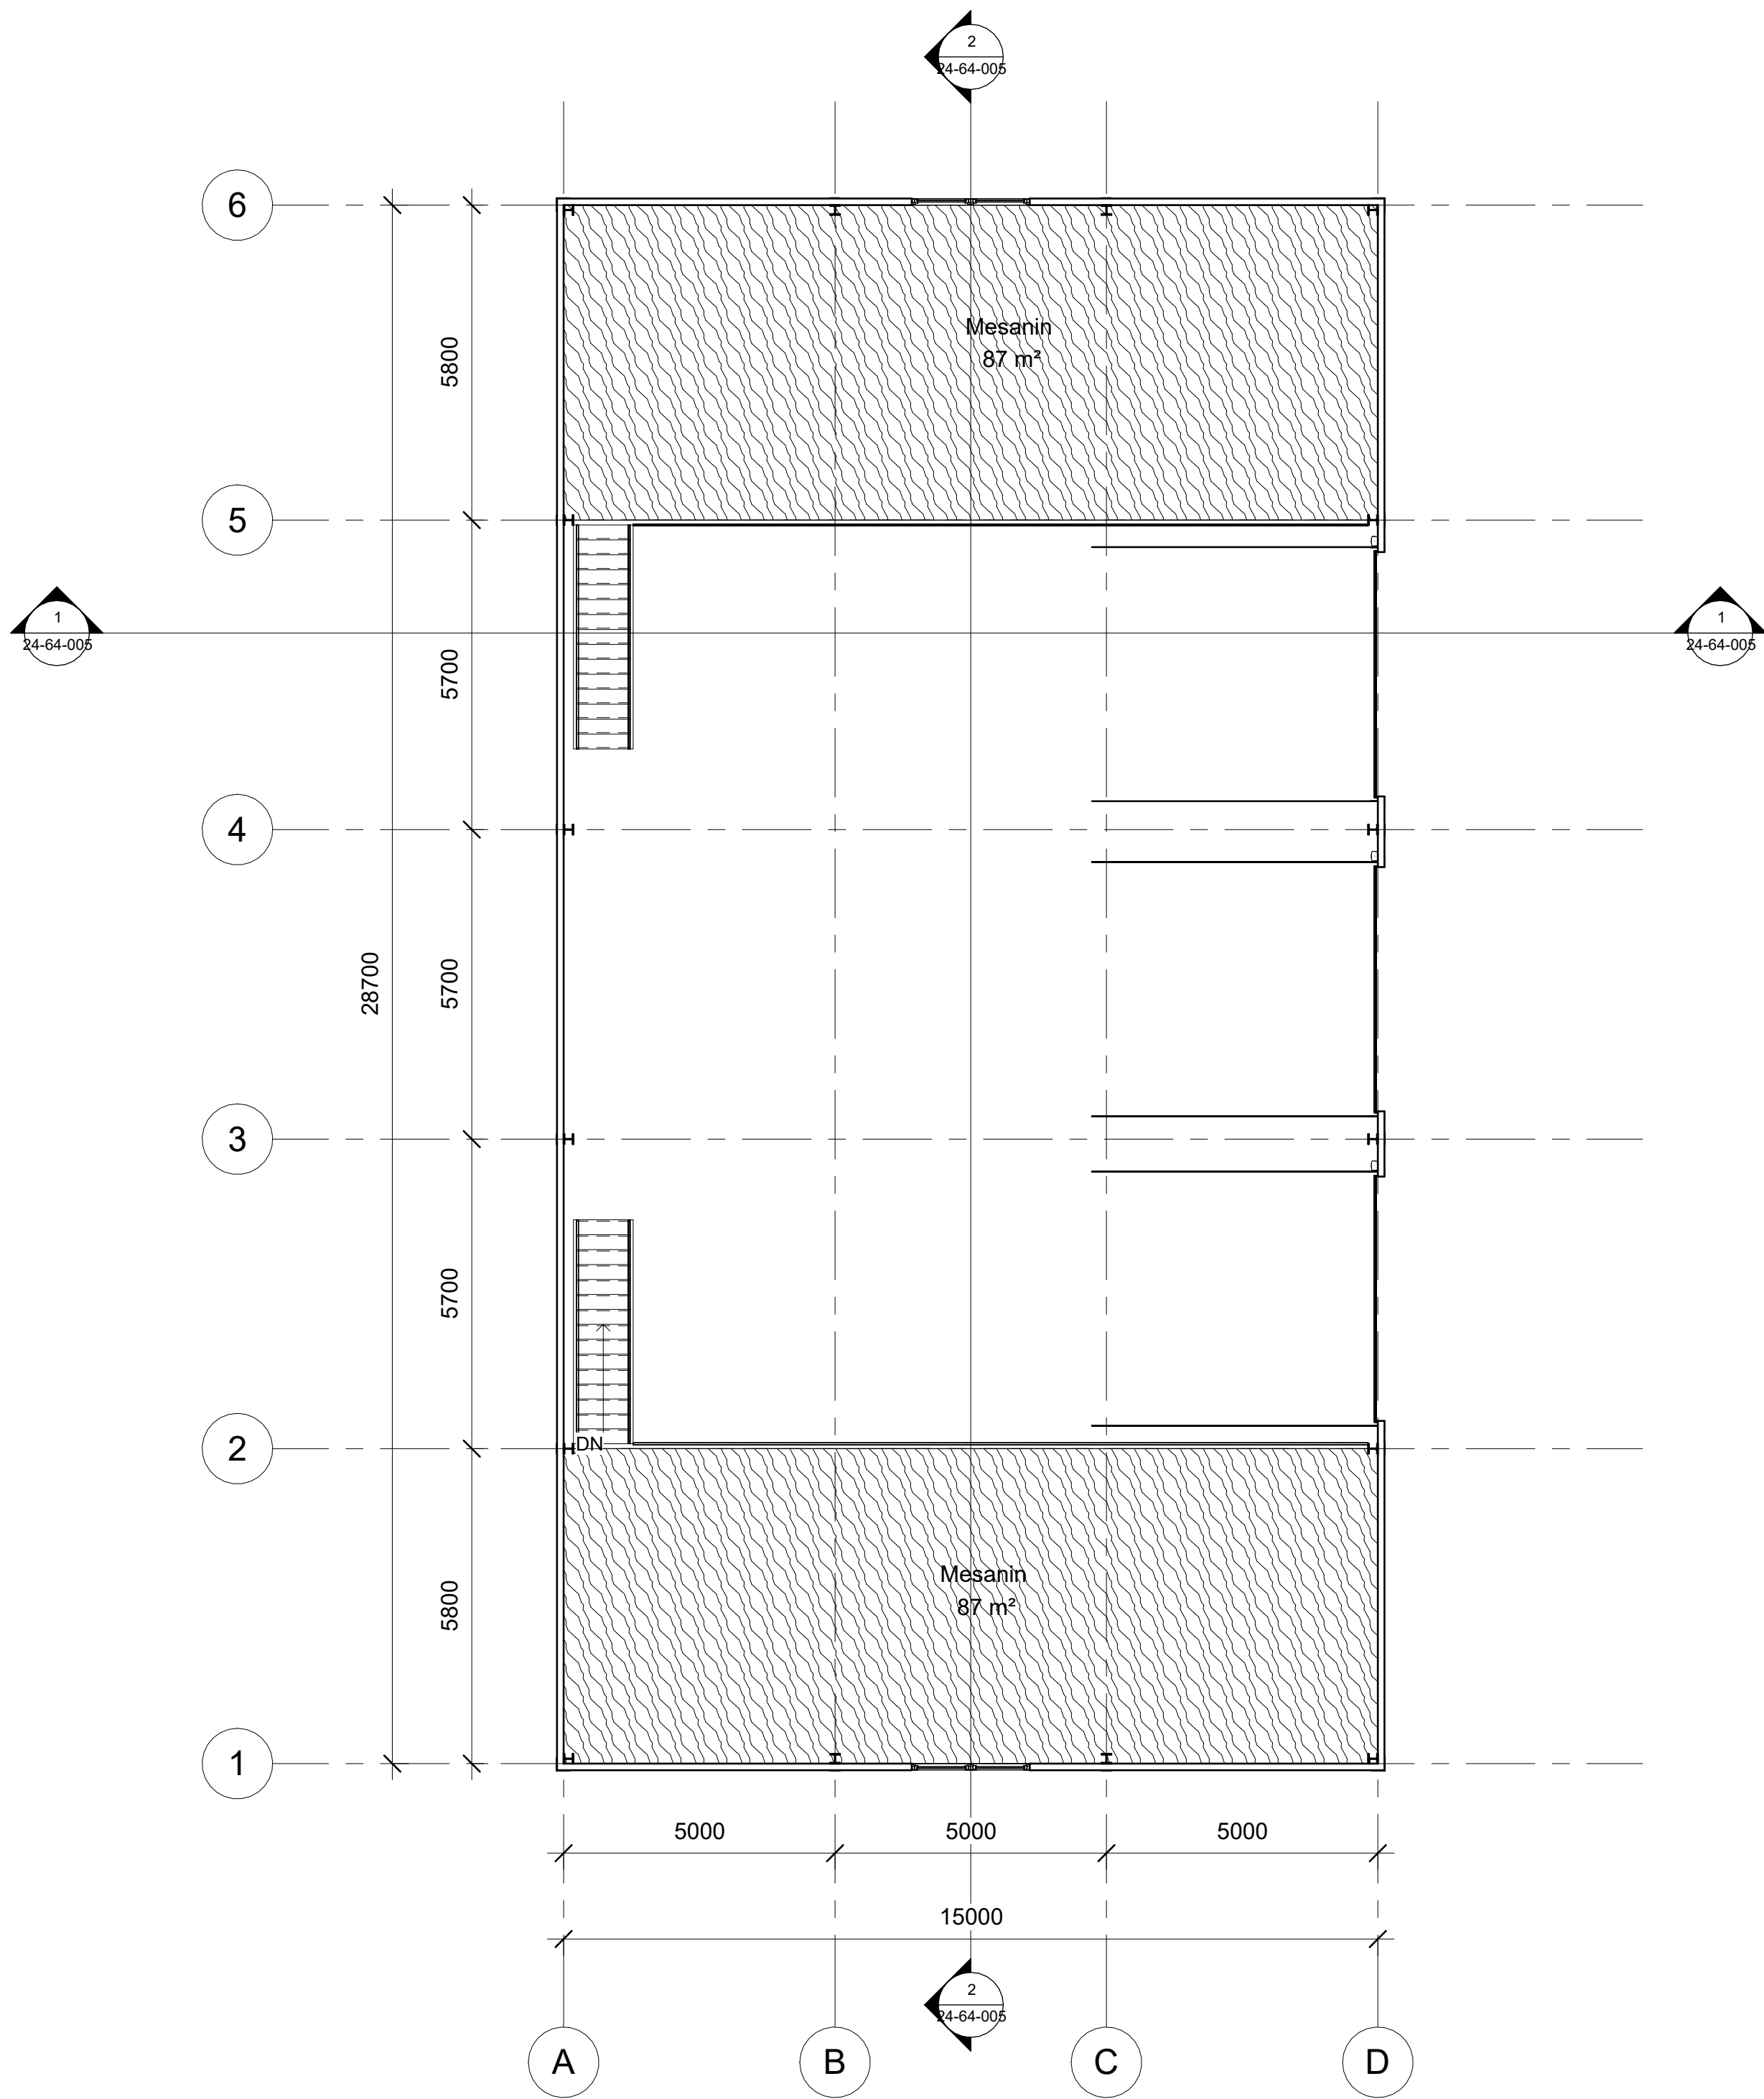

Prosjekt:			Prosjekt nr:
Lagerbygg / Redskapshus			24-64
Tegning:			Tegn. nr:
Plantegning 2. etasje			24-64-002
Status:			
Søknadstegning			
Tiltakshaver:			Byggekommune
Anders Blom			Grimstad
Byggeadresse:			Gnr / bnr:
Opplandsvegen 374, 4886 Grimstad			142 / 2
Tegn. dato:	Tegnet av:	Målestokk:	
05.02.25	RB	1 : 100	

