
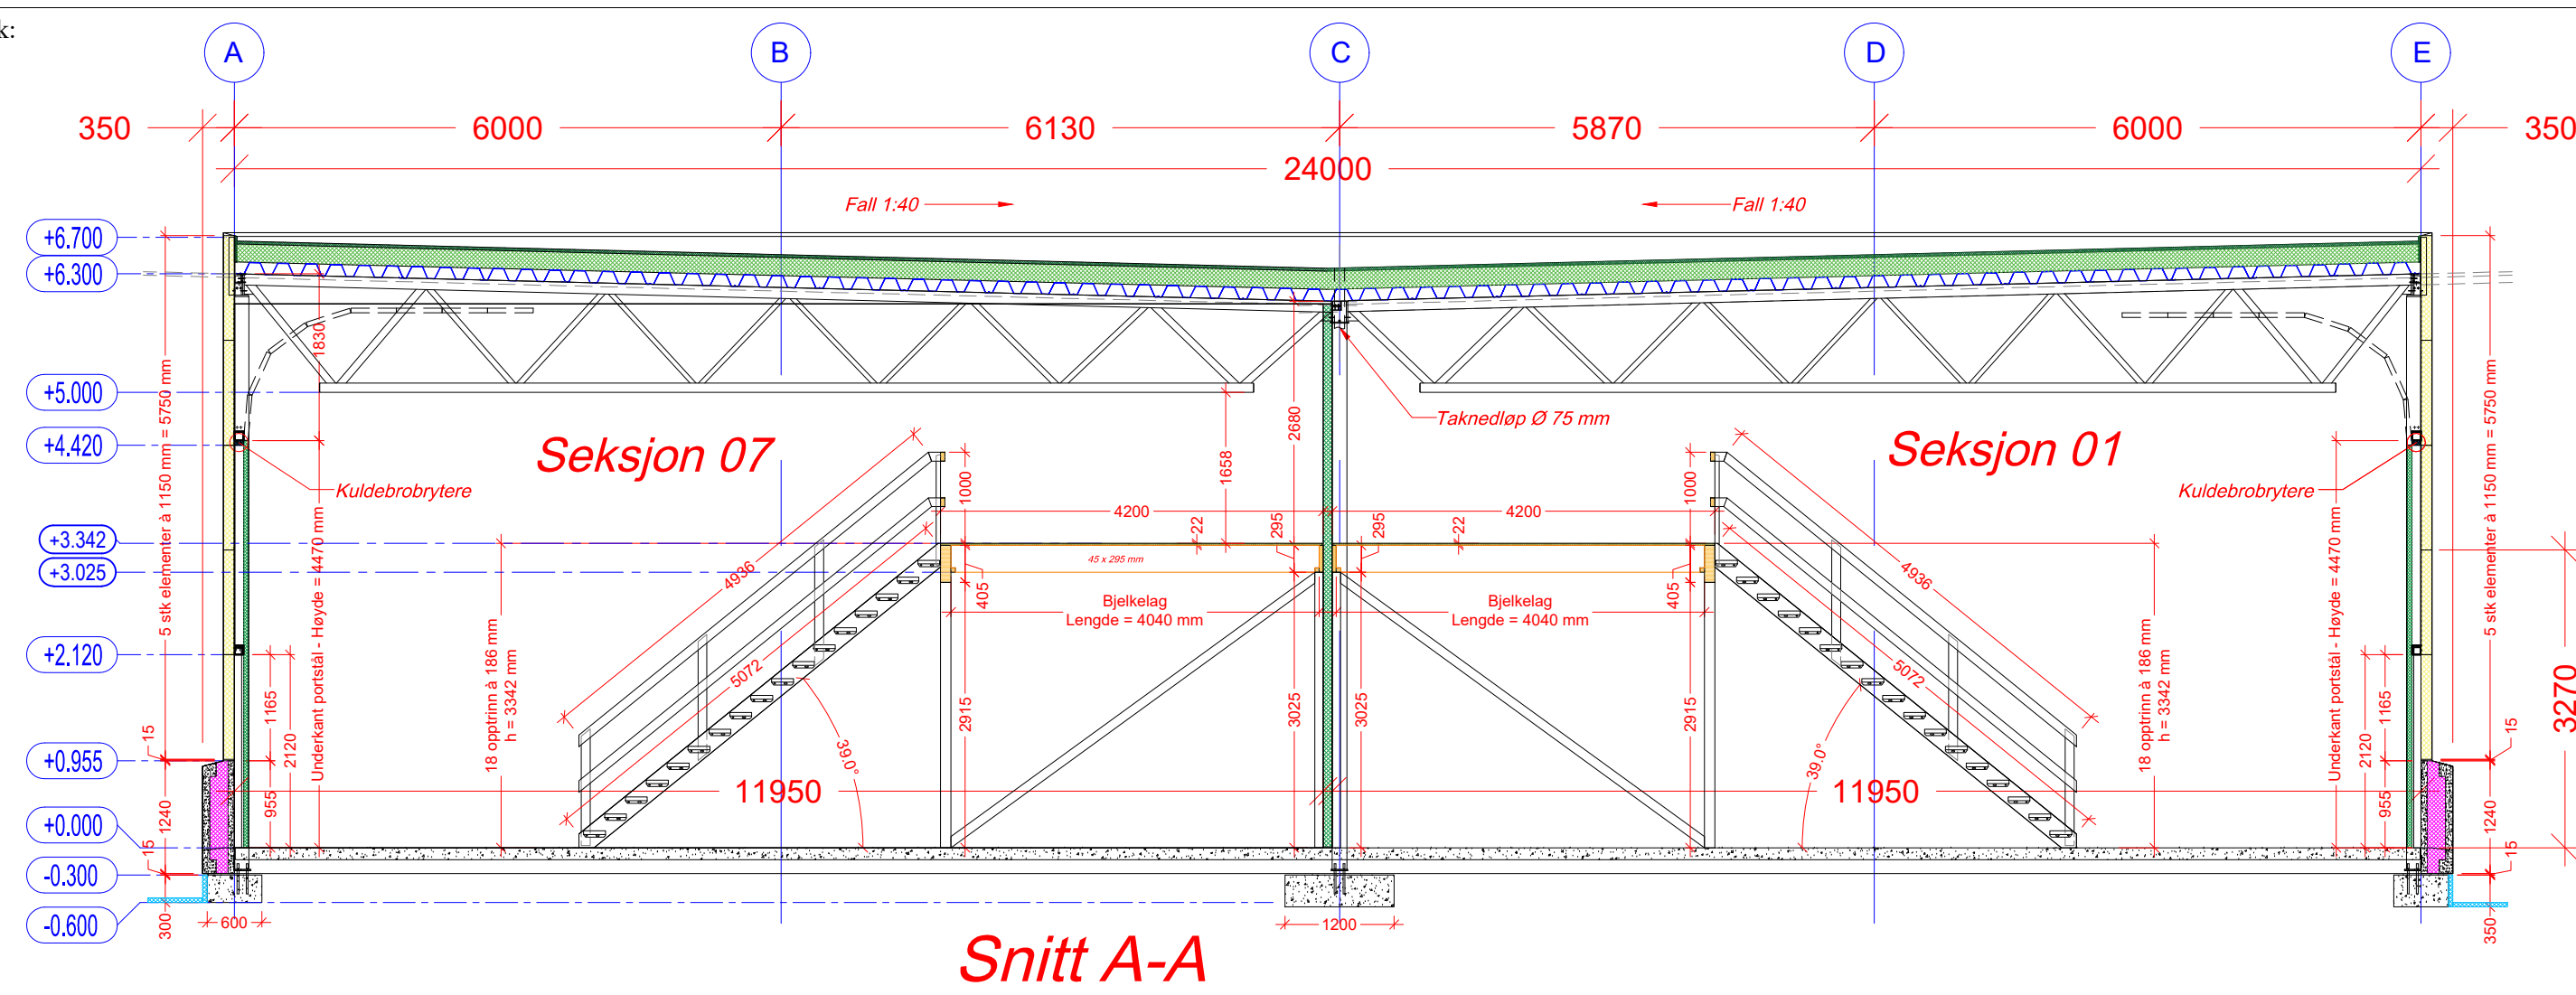


Målestokk:
1:75

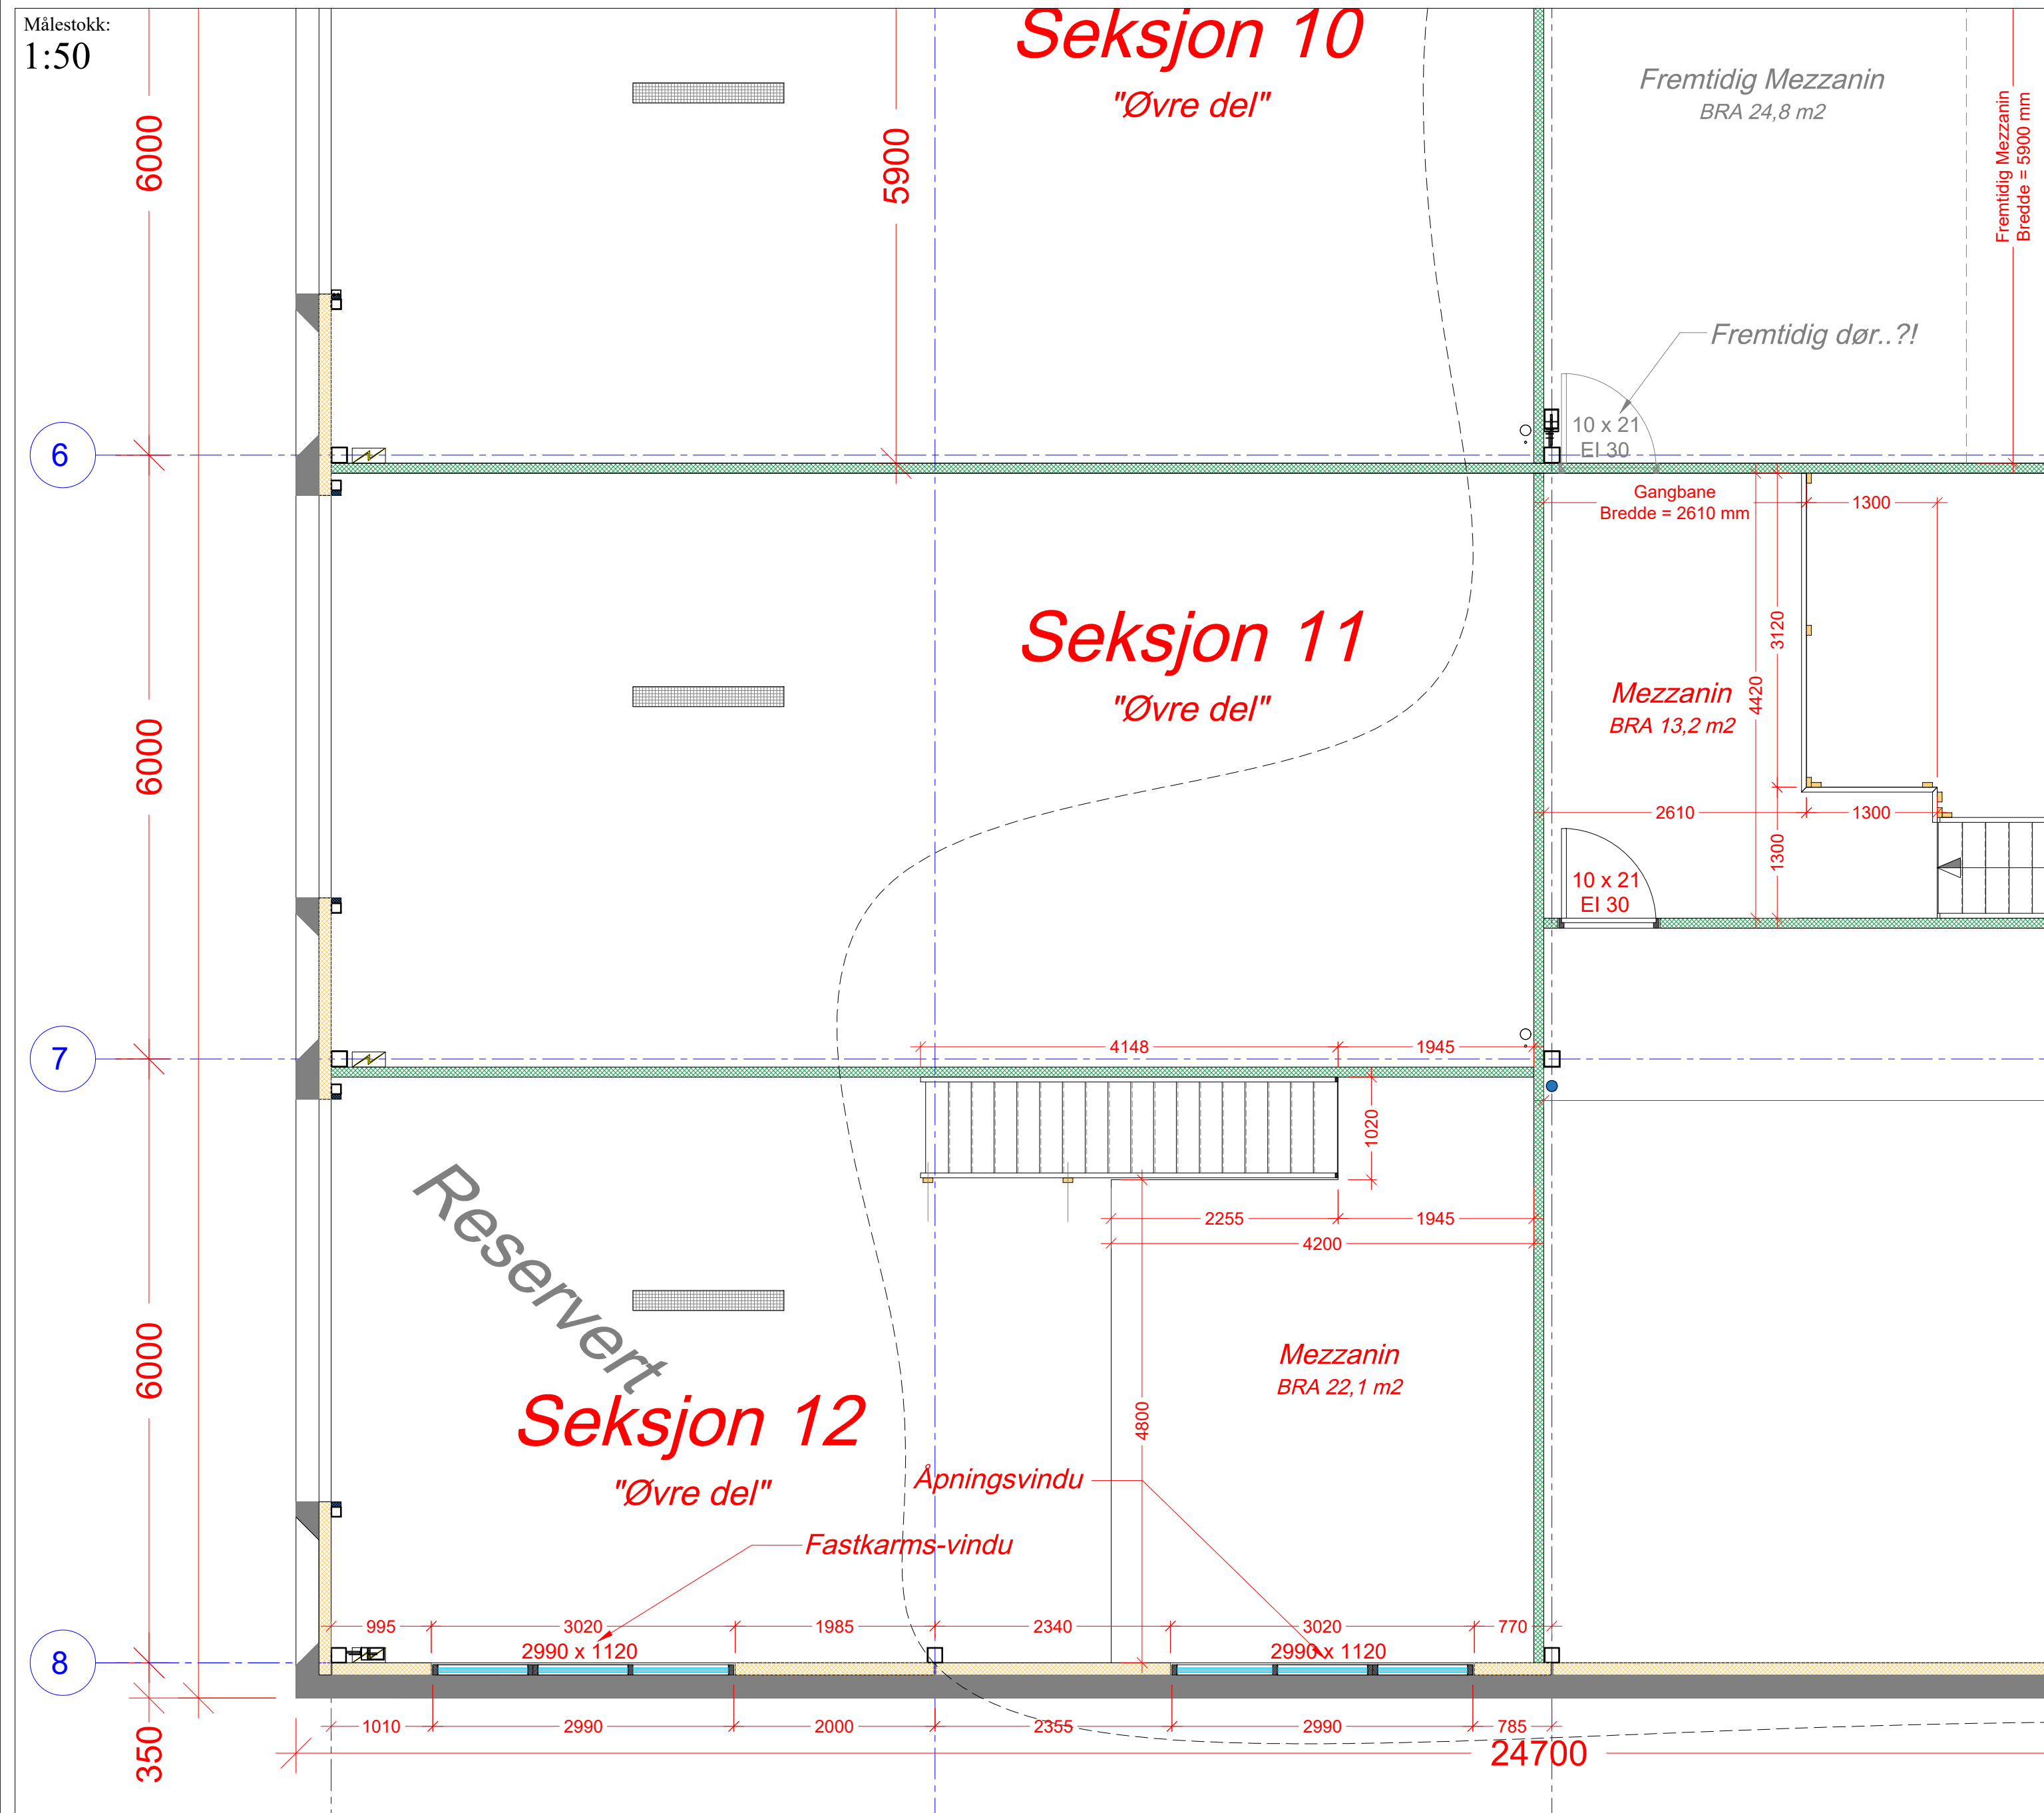

Målestokk:
1:50

[illegible]

Målestokk:
1:75

