


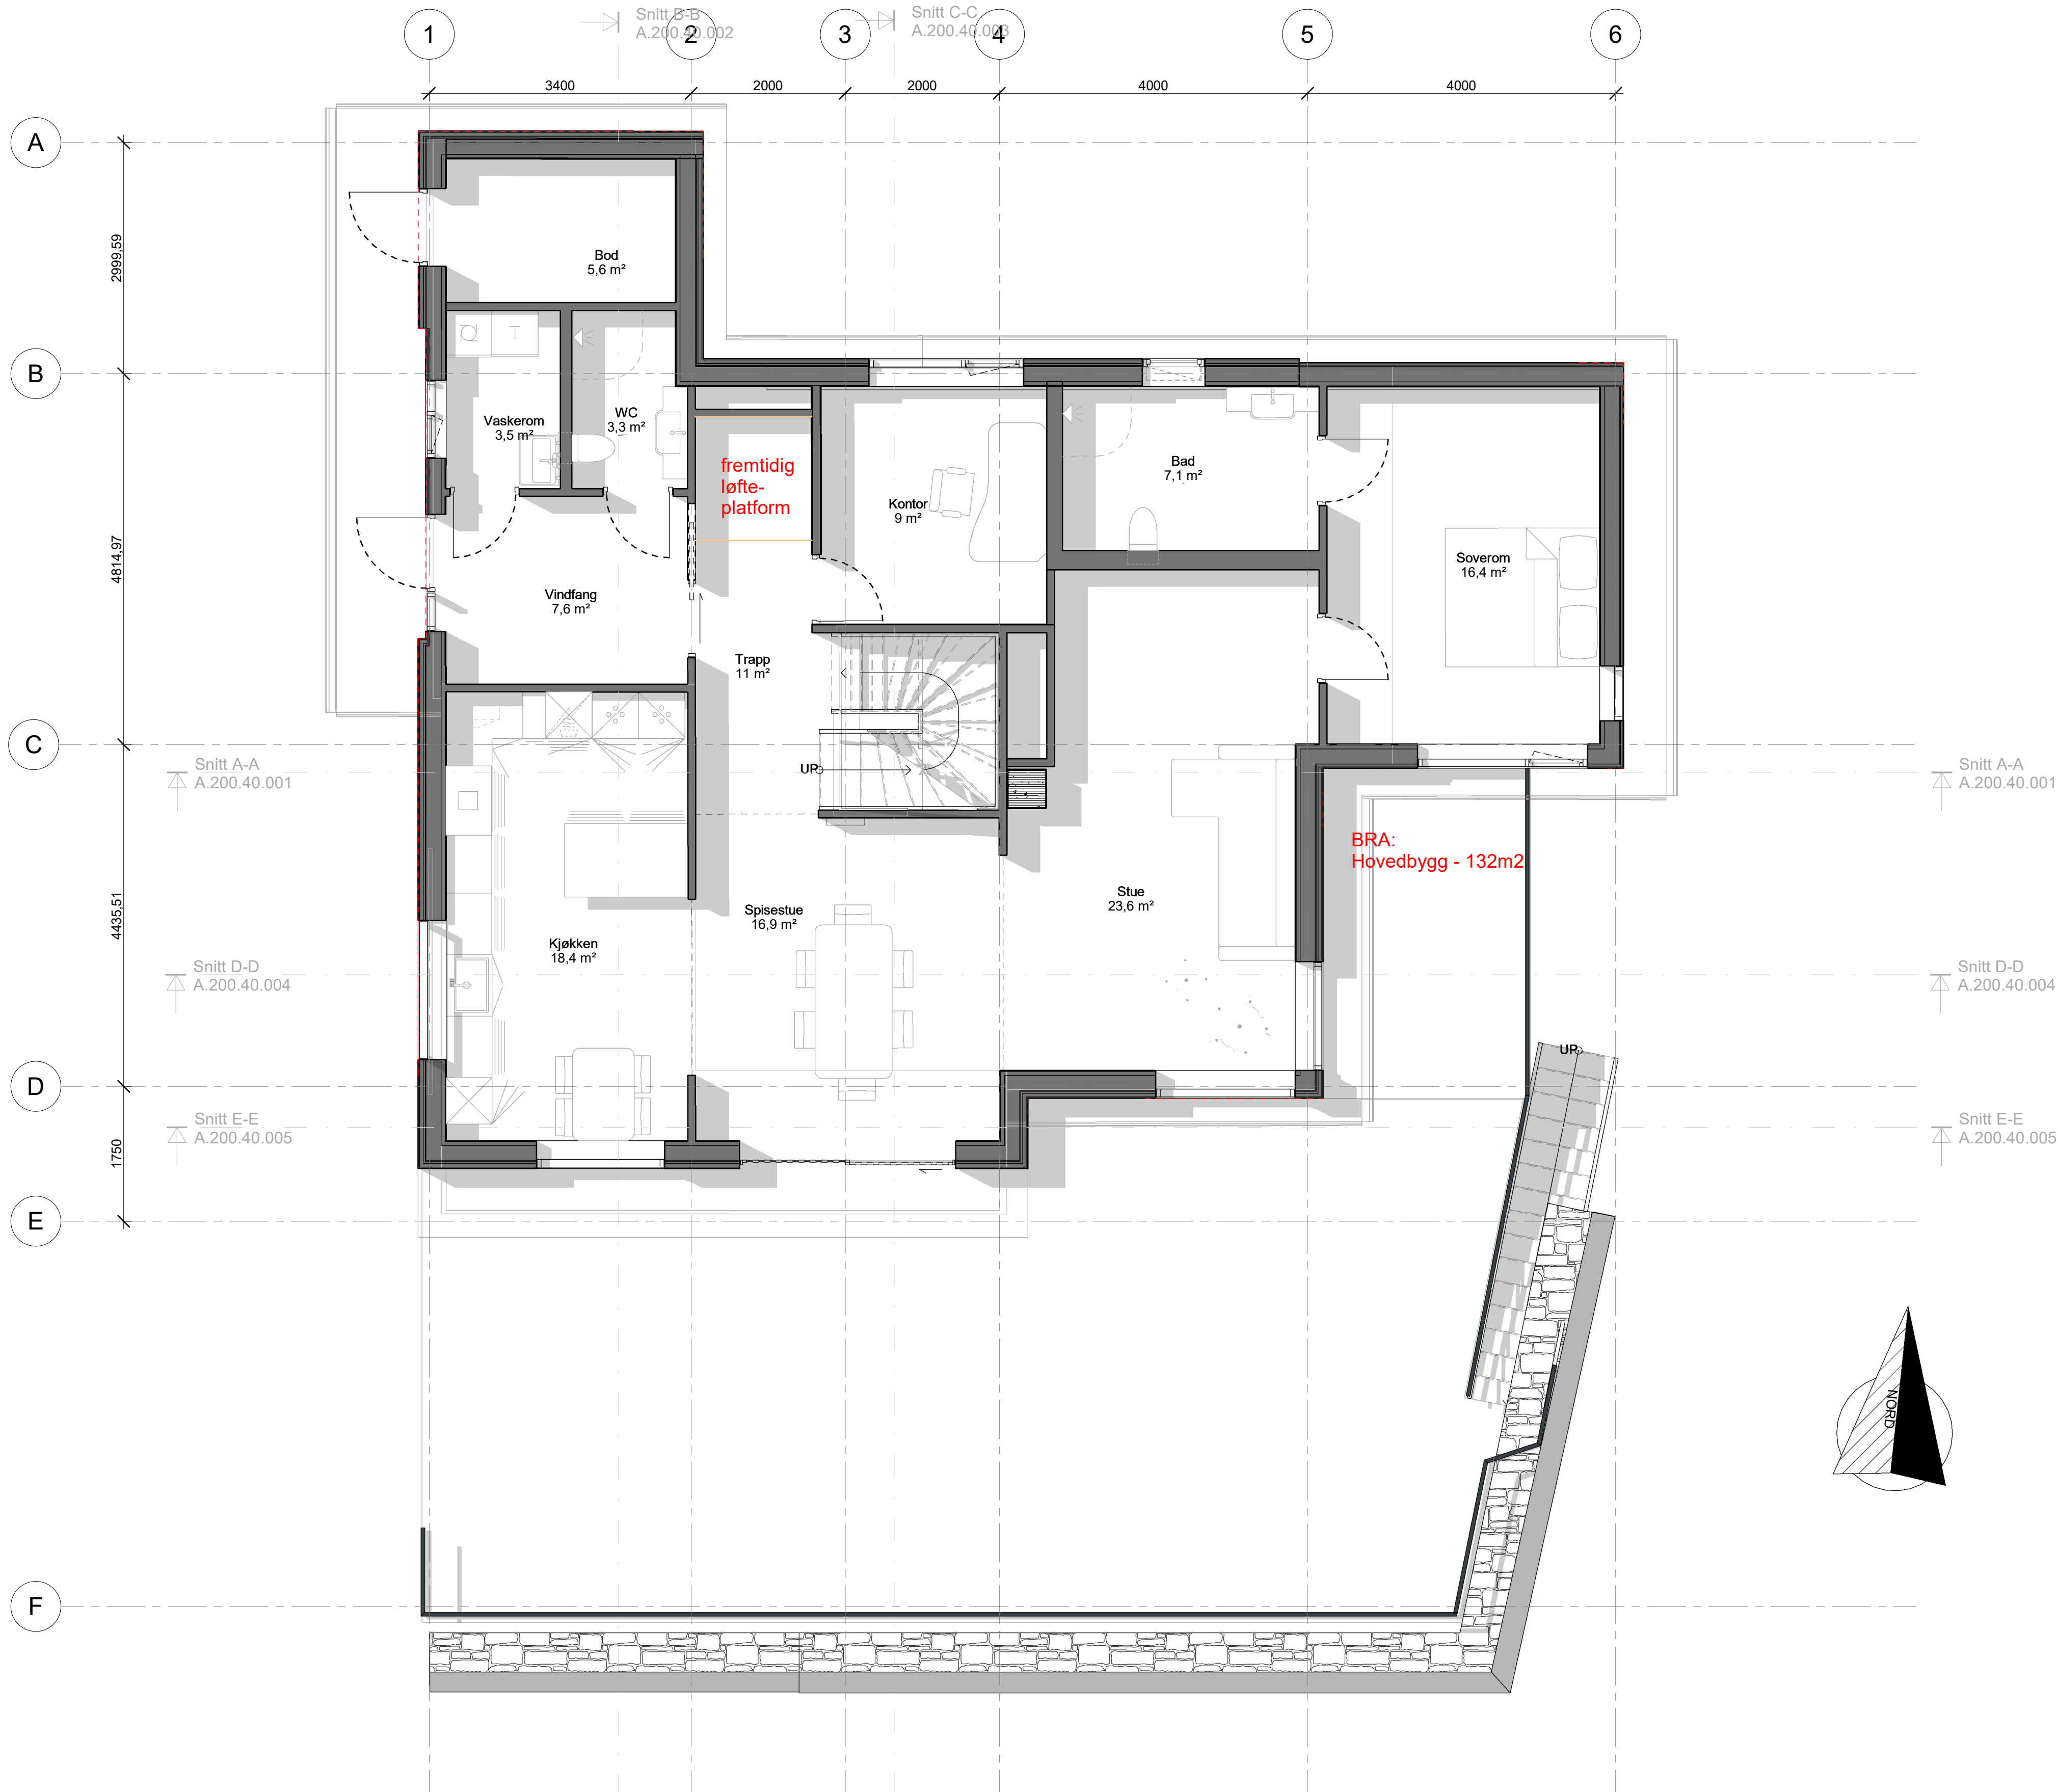

Tegningsnummer A.200.20.001		Rev.nr
Tegningstittel Plan 1		
		Kont.
		Tegnet
		Dato
		Revisjon / endring
		Rev.nr
Prosjekt Per Olav Pettersen Sandum 2024		
Tegningsstatus Søknad		
	Prosjektnummer 0001	
	G.nr / B.nr	
	Målestokk	
	Dato 01.10.25	
	Tegnet av HAZ	Kontroll HAZ
Tegningsnummer A.200.20.001		Rev.nr
Tegningstittel Plan 1		

