


B

C

D

E

F

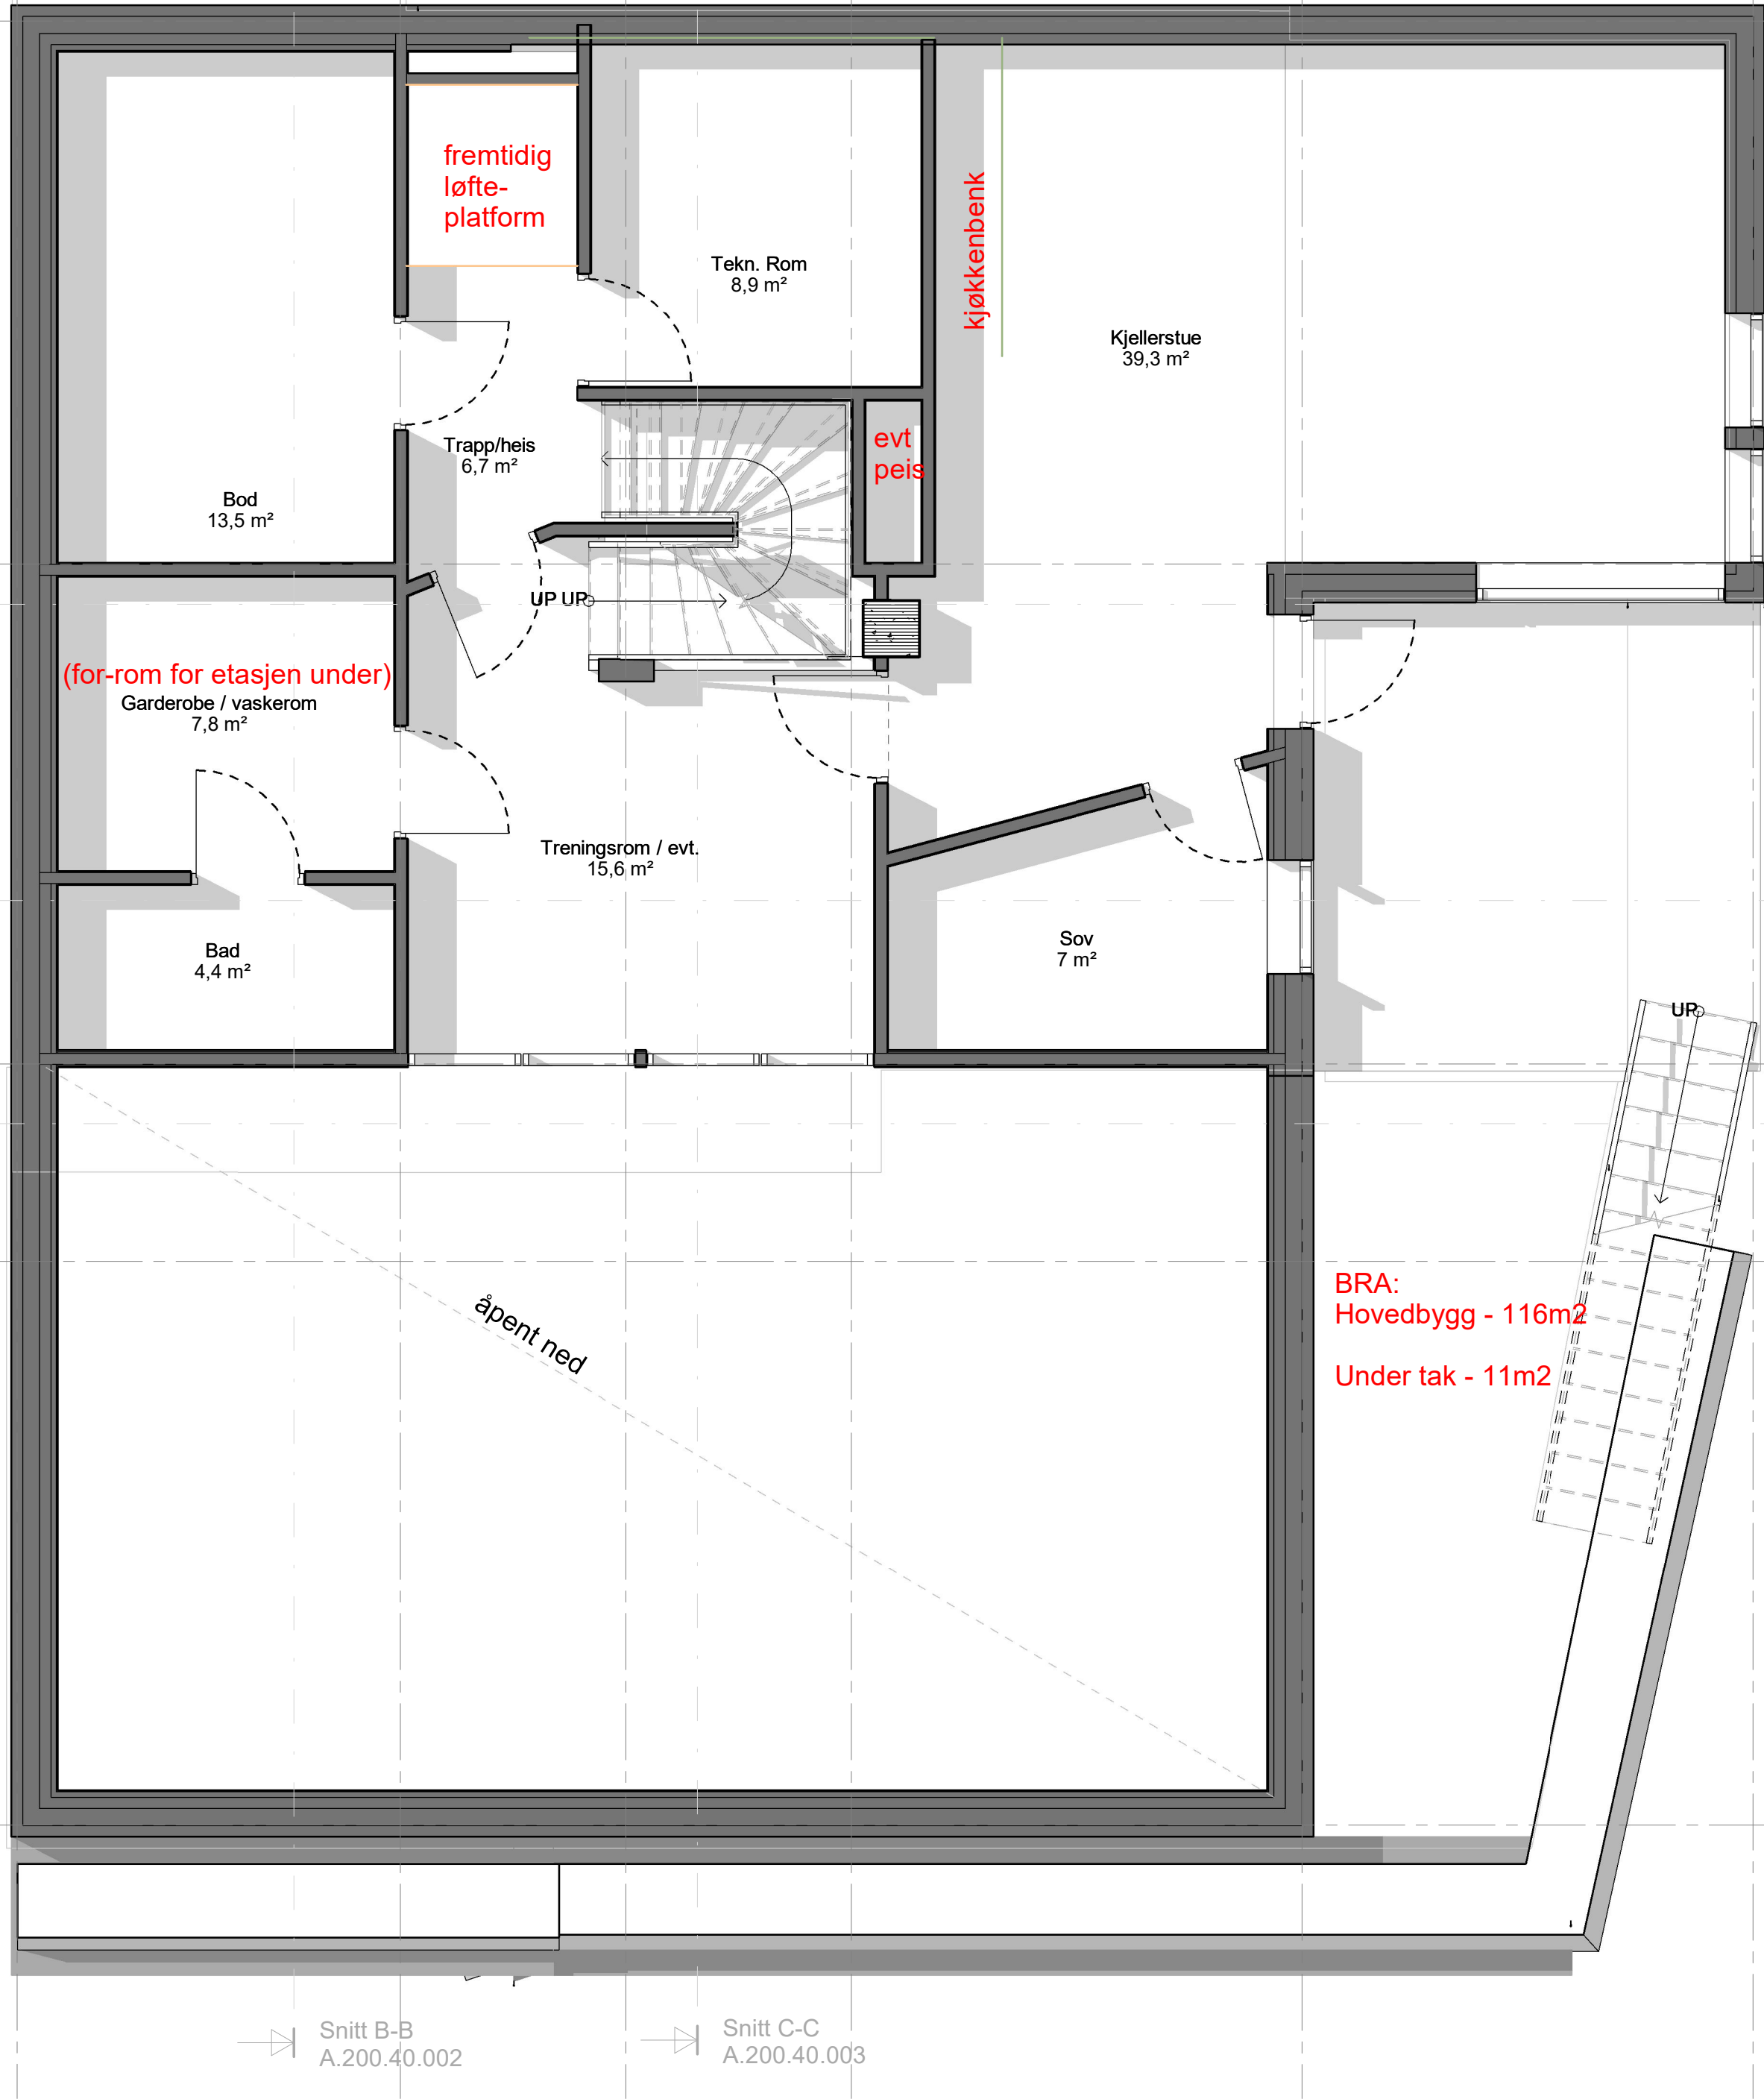

Tegningsnummer	Rev.nr
A.200.20.003	
Tegningstittel	
Plan U1	

Kont.
Tegnet
Dato
Revisjon
Revisjon

Prosjekt
Per Olav Pettersen
Sandum 2024

Tegningsstatus
Søknad
Prosjektnummer
0001
G.nr / B.nr
Målestokk
Dato
01.10.25
Tegnet av
HAZ
Kontroll
HAZ

Tegningsnummer	Rev.nr
A.200.20.003	
Tegningstittel	
Plan U1	

