


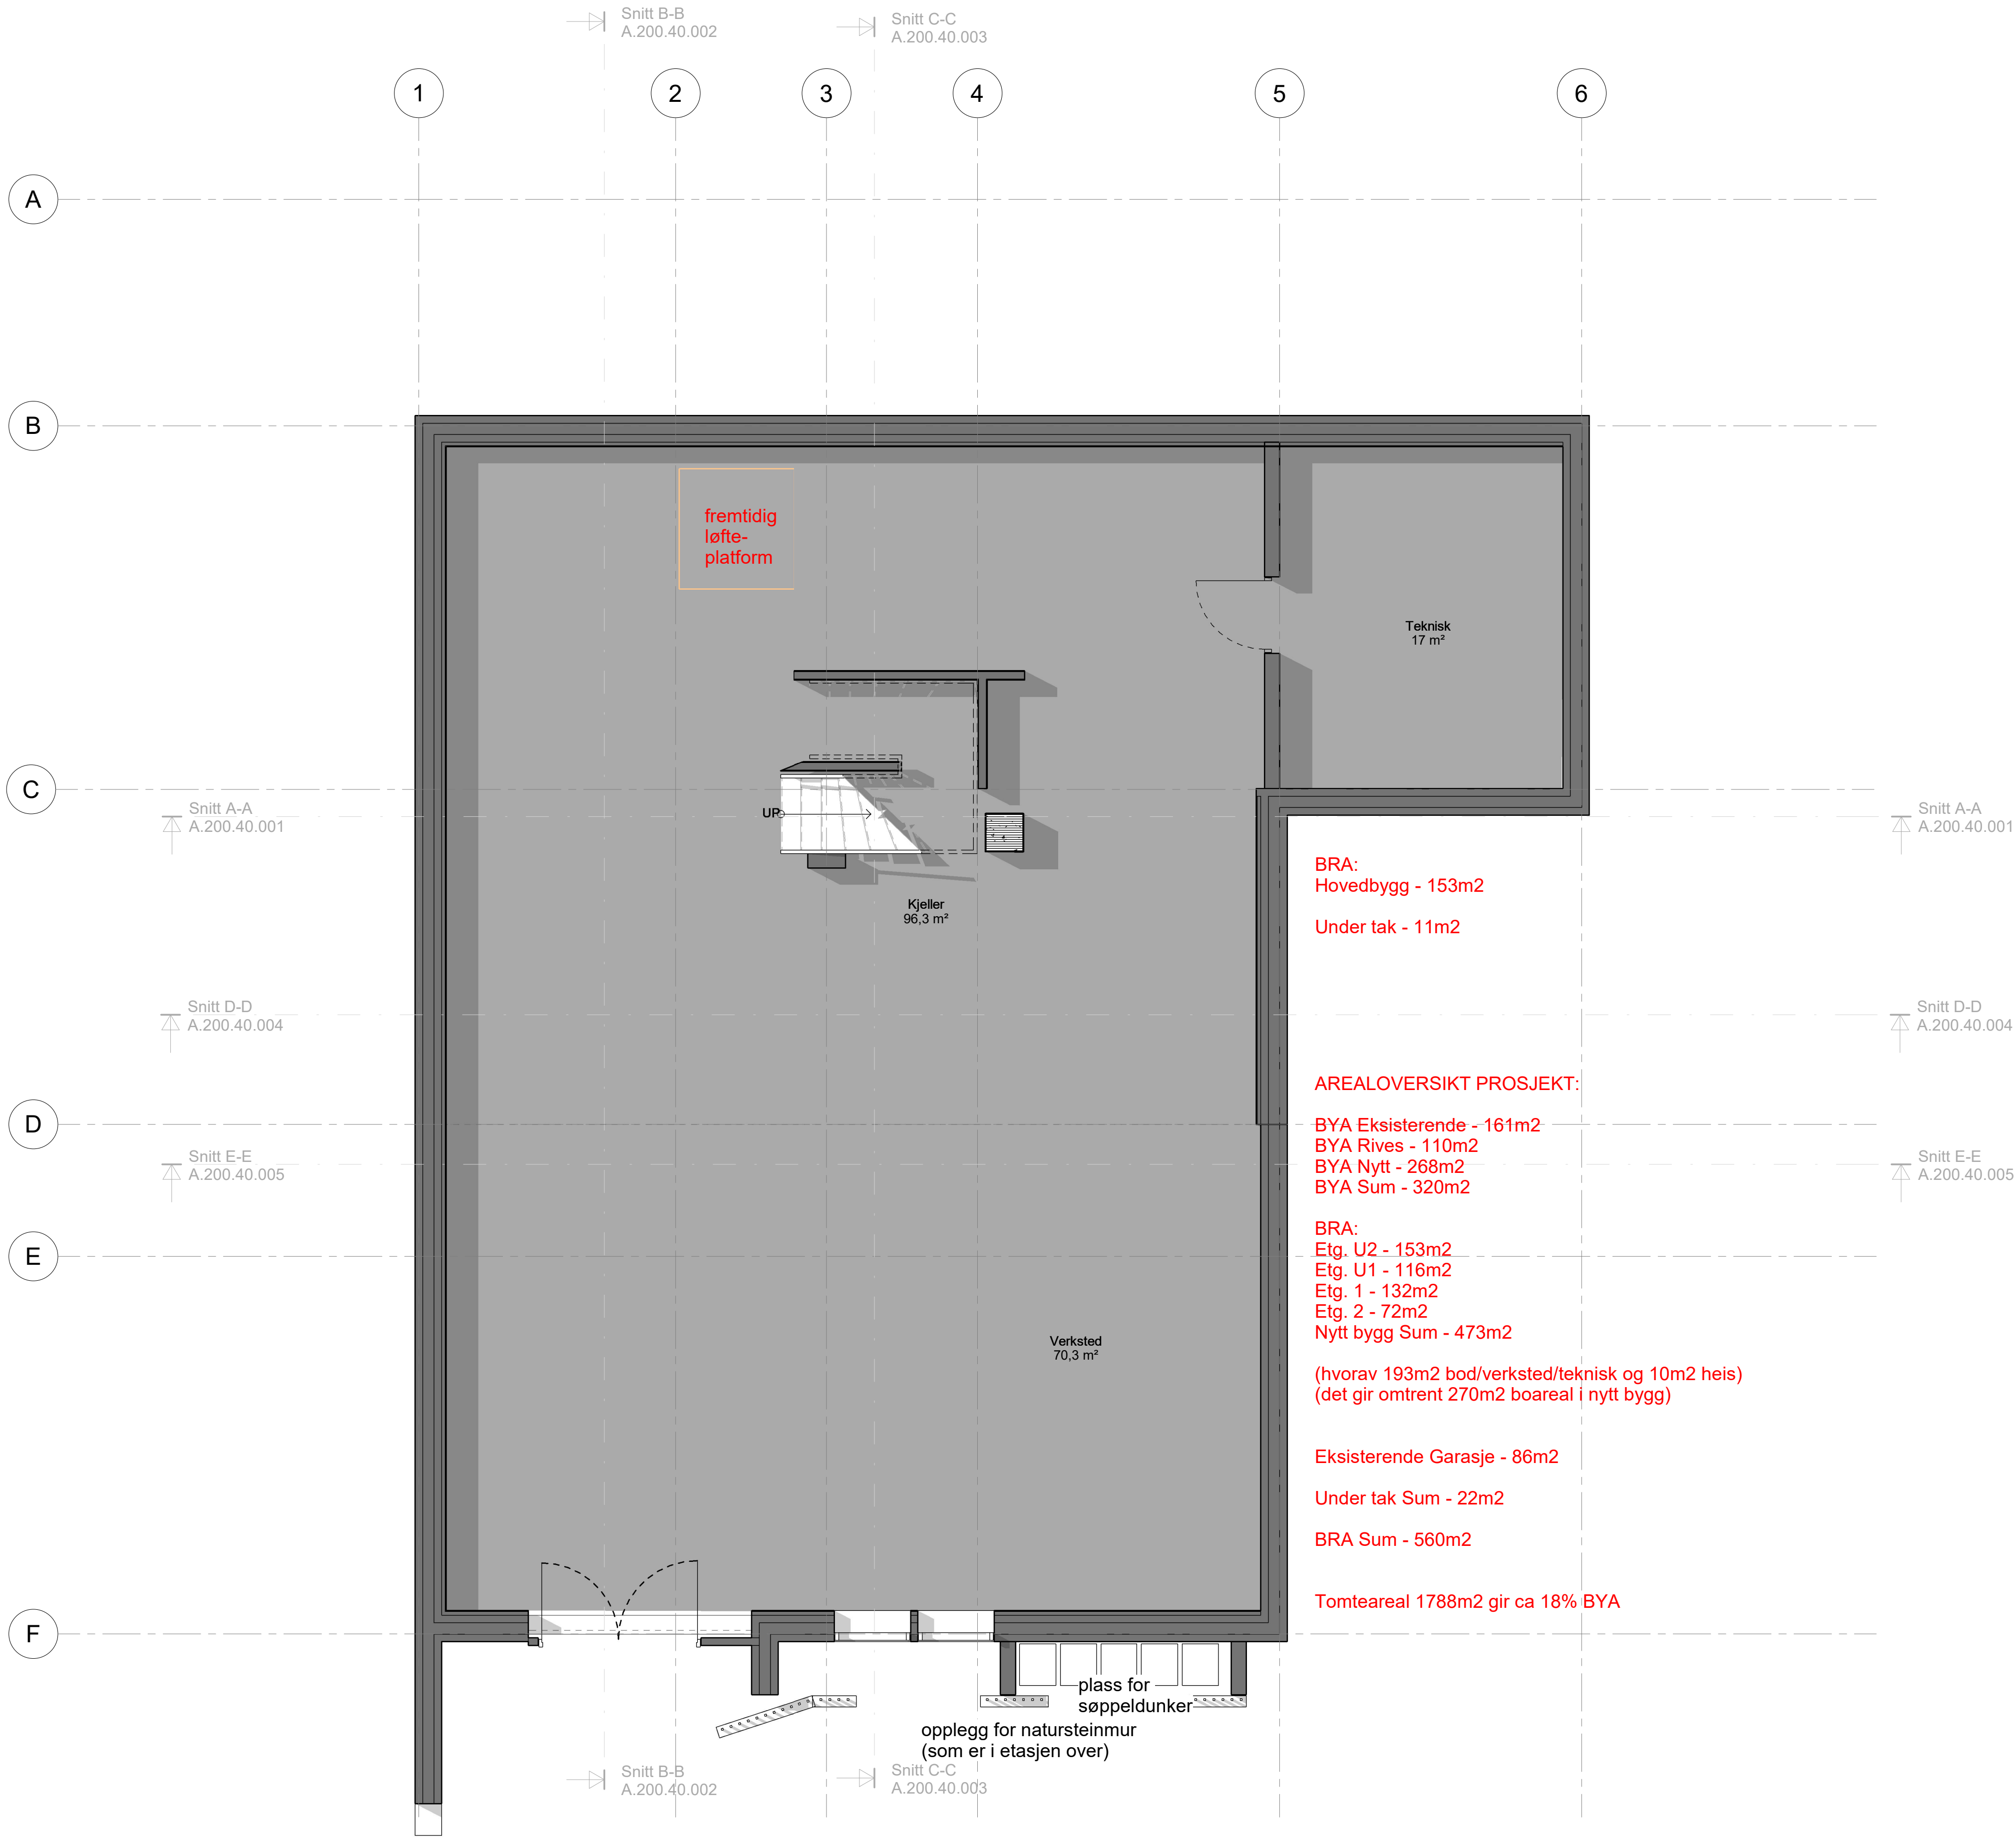

BRA:
Hovedbygg - 153m2
Under tak - 11m2

AREALOVERSIKT PROSJEKT:

BYA Eksisterende - 161m2
BYA Rives - 110m2
BYA Nytt - 268m2
BYA Sum - 320m2

BRA:
Etg. U2 - 153m2
Etg. U1 - 116m2
Etg. 1 - 132m2
Etg. 2 - 72m2
Nytt bygg Sum - 473m2

(hvorav 193m2 bod/verksted/teknisk og 10m2 heis)
(det gir omtrent 270m2 boareal i nytt bygg)

Eksisterende Garasje - 86m2

Under tak Sum - 22m2

BRA Sum - 560m2

Tomteareal 1788m2 gir ca 18% BYA

Tegningsnummer A.200.20.004		Rev.nr
Tegningstittel Plan U2		
		Kont.
		Tegnet
		Dato
		Revisjon/Endring
		Rev.nr
Prosjekt Per Olav Pettersen Sandum 2024		
Tegningsstatus Søknad		
		Prosjektnummer 0001
		G.nr / B.nr
		Målestokk
		Dato 01.10.25
		Tegnet av HAZ
		Kontroll HAZ
Tegningsnummer A.200.20.004		Rev.nr
Tegningstittel Plan U2		