


|                |              |        |  |
|----------------|--------------|--------|--|
| Tegningsnummer | A.200.40.003 | Rev.nr |  |
| Tegningstittel | Snitt C      |        |  |
| Revisjon       |              | Dato   |  |
| Tegnet         |              |        |  |
| Kontrollert    |              |        |  |

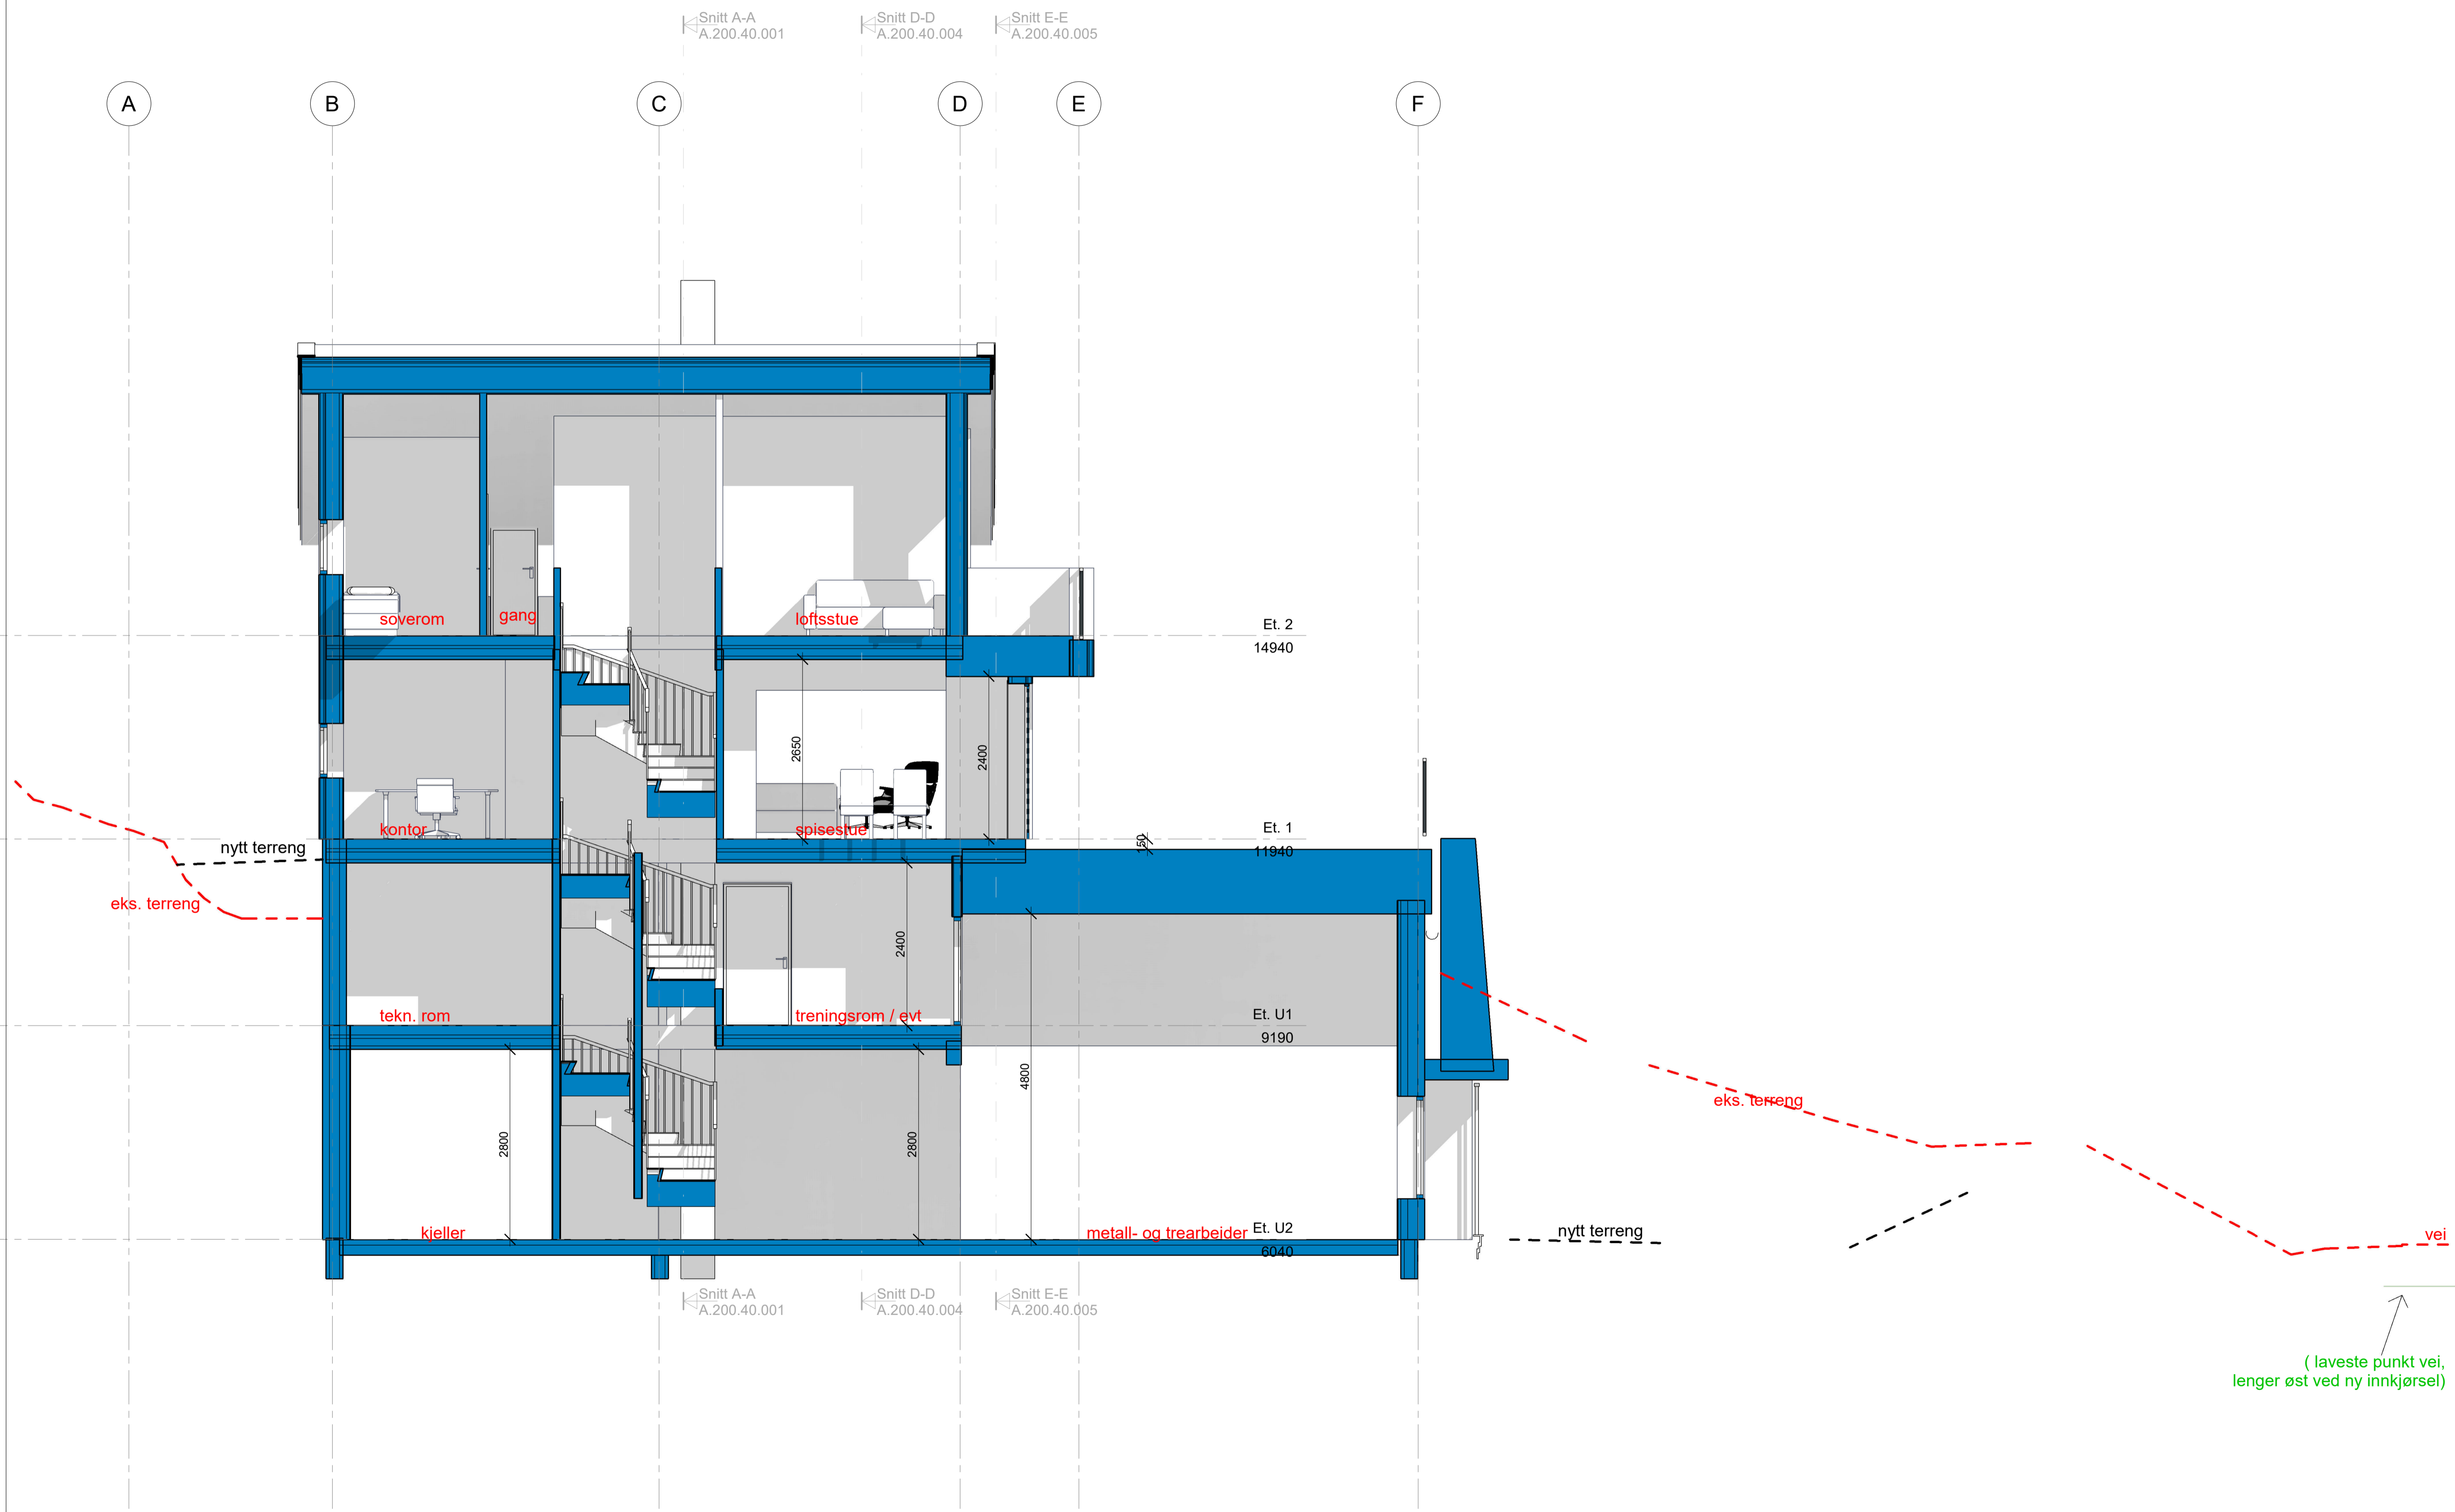

|                |                                |
|----------------|--------------------------------|
| Prosjekt       | Per Olav Pettersen Sandum 2024 |
| Tegningsstatus | Søknad                         |
| Prosjektnummer | 0001                           |
| G.nr / B.nr    |                                |
| Målestokk      |                                |
| Dato           | 01.10.25                       |
| Tegnet av      | HAZ                            |
| Kontrollert    | HAZ                            |

|                |              |        |  |
|----------------|--------------|--------|--|
| Tegningsnummer | A.200.40.003 | Rev.nr |  |
| Tegningstittel | Snitt C      |        |  |

