PROFIL NR.		0	25	50	75	100	125	150	175	200	225	250	275	300	325	350

Grunneier	
Markslag	
Grunnforhold	
TERRENG H./TOPP VEGDEKKE	48,00; 48,08; 47,41; 46,75; 46,36; 45,99; 45,66; 45,28; 45,21; 45,24; 45,17; 45,16; 44,98; 44,84; 44,82; 44,82; 44,89; 44,90; 45,00; 44,97; 45,13; 45,23; 45,24; 45,38; 45,38; 45,96; 46,61; 47,63; 48,27; 48,54; 48,10; 47,25; 46,84; 46,27; 45,18; 43,22; 40,55; 39,55; 39,11; 39,05; 39,00; 39,00; 39,00; 39,00; 38,91; 38,47; 38,20; 38,08; 37,99; 37,54; 37,08; 37,00; 37,00

Hor.vinkelpunktavstand i m		36,8	60,6	27,1	70,2	52,9	13,0
Vannledning	Kumavstand i m	36,8	60,6	26,6	71,1	52,8	12,6
	Fall i ‰	-78,7	-1,7	1,7	-90,6	-30,0	-30,6
	Kote utv. topp	46,50 – 43,60	43,60 – 43,49	43,49 – 43,54	43,54 – 37,17	37,17 – 35,58	35,58 – 35,19
	Type og dim	225PE 100 PN12.5 SDR 11					63PE 100 PN10 SDR 13.6
Spillvannsledning	Kumavstand i m				69,4	53,4	13,4
	Fall i ‰				-88,9	-29,7	-28,7
	Kote innv. bunn				42,91 – 36,70	36,70 – 35,11	35,11 – 34,73
	Type og dim				160PVC-U PN6 SDR 33		
Pumpeledning spillvann	Kumavstand i m	35,6	60,2	27,5	70,2	52,9	12,9
	Fall i ‰	-80,2	-1,7	-5,1	-88,6	-29,3	-31,2
	Kote utv. topp	46,07 – 43,22	43,22 – 43,12	43,12 – 42,98	42,98 – 36,76	36,76 – 35,21	35,21 – 34,81
	Type og dim	90PE 100 PN12.5 SDR 11					
Overvannsledning	Kumavstand i m				69,6	53,3	
	Fall i ‰				-89,4; -25,0	-10,0	
	Kote innv. bunn				42,29 – 36,98; 36,72	36,72 – 36,19	
	Type og dim				250PVC-U SN8 SDR 34	400PVC-U SN8 SDR 34	

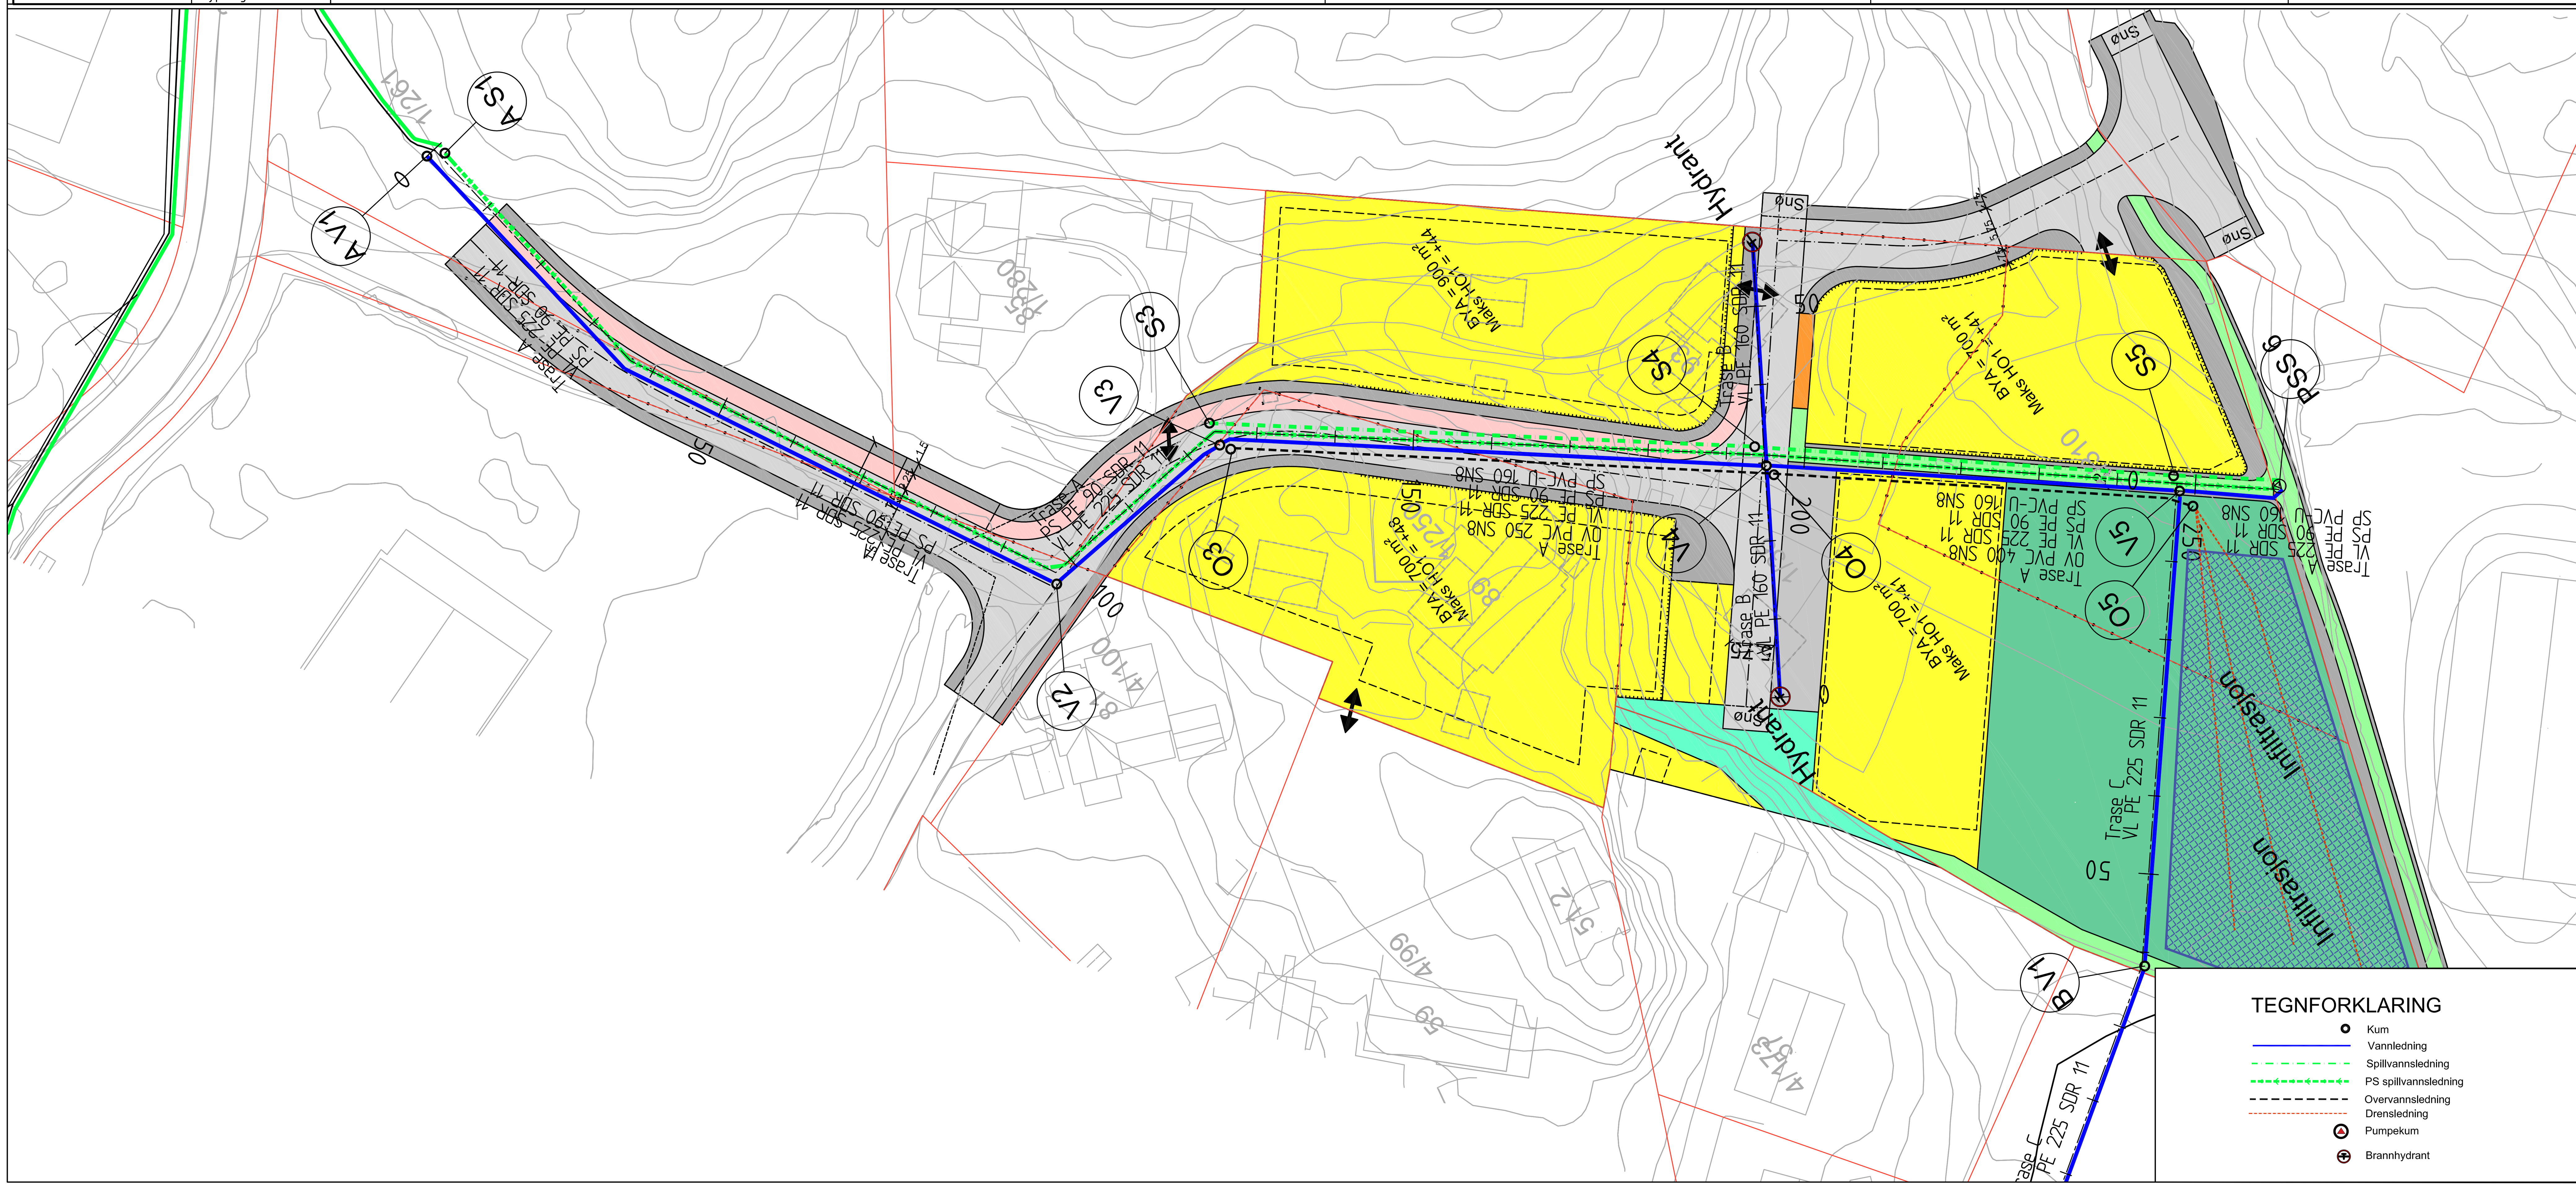

Rev.	Dato	Endring	Tegn.	Konf.	Godkjent

FAGERLI

Overordnet VA plan

Plan og Profil VA

Gilje BYGGRÅDGIVNING — EIENDOMSUTVIKLING • ARKITEKTUR • PLAN • BYGGESAK • JURIDISK BISTAND • BYGGETEKNIKK • AVLØPSTEKNIKK

DAK: F. Tjøgersen	Status: Byggesakstegning
Konferert: H.P. Gilje	Prosjektansv.: Hans Petter Gilje
Dato: 08/10/2025	Målestokk: A1, 1:500
Prosj. nr.: –	Format: A1
Tegn. nr.: GH002	Rev.: 0