

Arealoppgave


	BRA	BYA
Bolig 1.etasje	93 m ²	--- m ²
Bolig 2.etasje	93 m ²	--- m ²
Total (uten overbygg)	186 m²	--- m ²
Total (med overbygg)	237 m²	142 m²
Garasje, Bod & Loft	98 m ²	75 m ²
Total (med overbygg & garasje)	335 m²	217 m²

Alle mål er konstruksjonsmål, om ikke annet er nevnt. Utlekking, plater, etc kommer i tillegg/ fratrukk.
 Endringer kan komme etter detaljprosjektering av styrke, lyd, brann, tilgjengelighet, ventilasjon, varme, vann og sanitær.

Arbeidstegninger må utarbeides som underlag for bygging.

Prosjekt: Myrvang, Glenn Ronny		Kontroll prosjekt: Sign.: ED Kontroll: HPG	
Tiltakshaver: Myrvang, Glenn Ronny Liaveien 13 4870 Fevik		Gnr./Bnr./Festenr.: 46/4	
Prosjekterende: Gilje Byggdrådgivning Vafjellveien 13 4887 GRimstad		Prosjektnr.: 6814	
© Alle rettigheter tilhører utførende for prosjektering, kopiering eller bruk av disse tegningene er forbudt uten skriftlig samtykke.			
Tegning: Plan 1.etasje			
Målestokk: 1:100	Format:	Tegningsnr.: 04	Rev.:
		Versjonsdato: 29.09.2025	



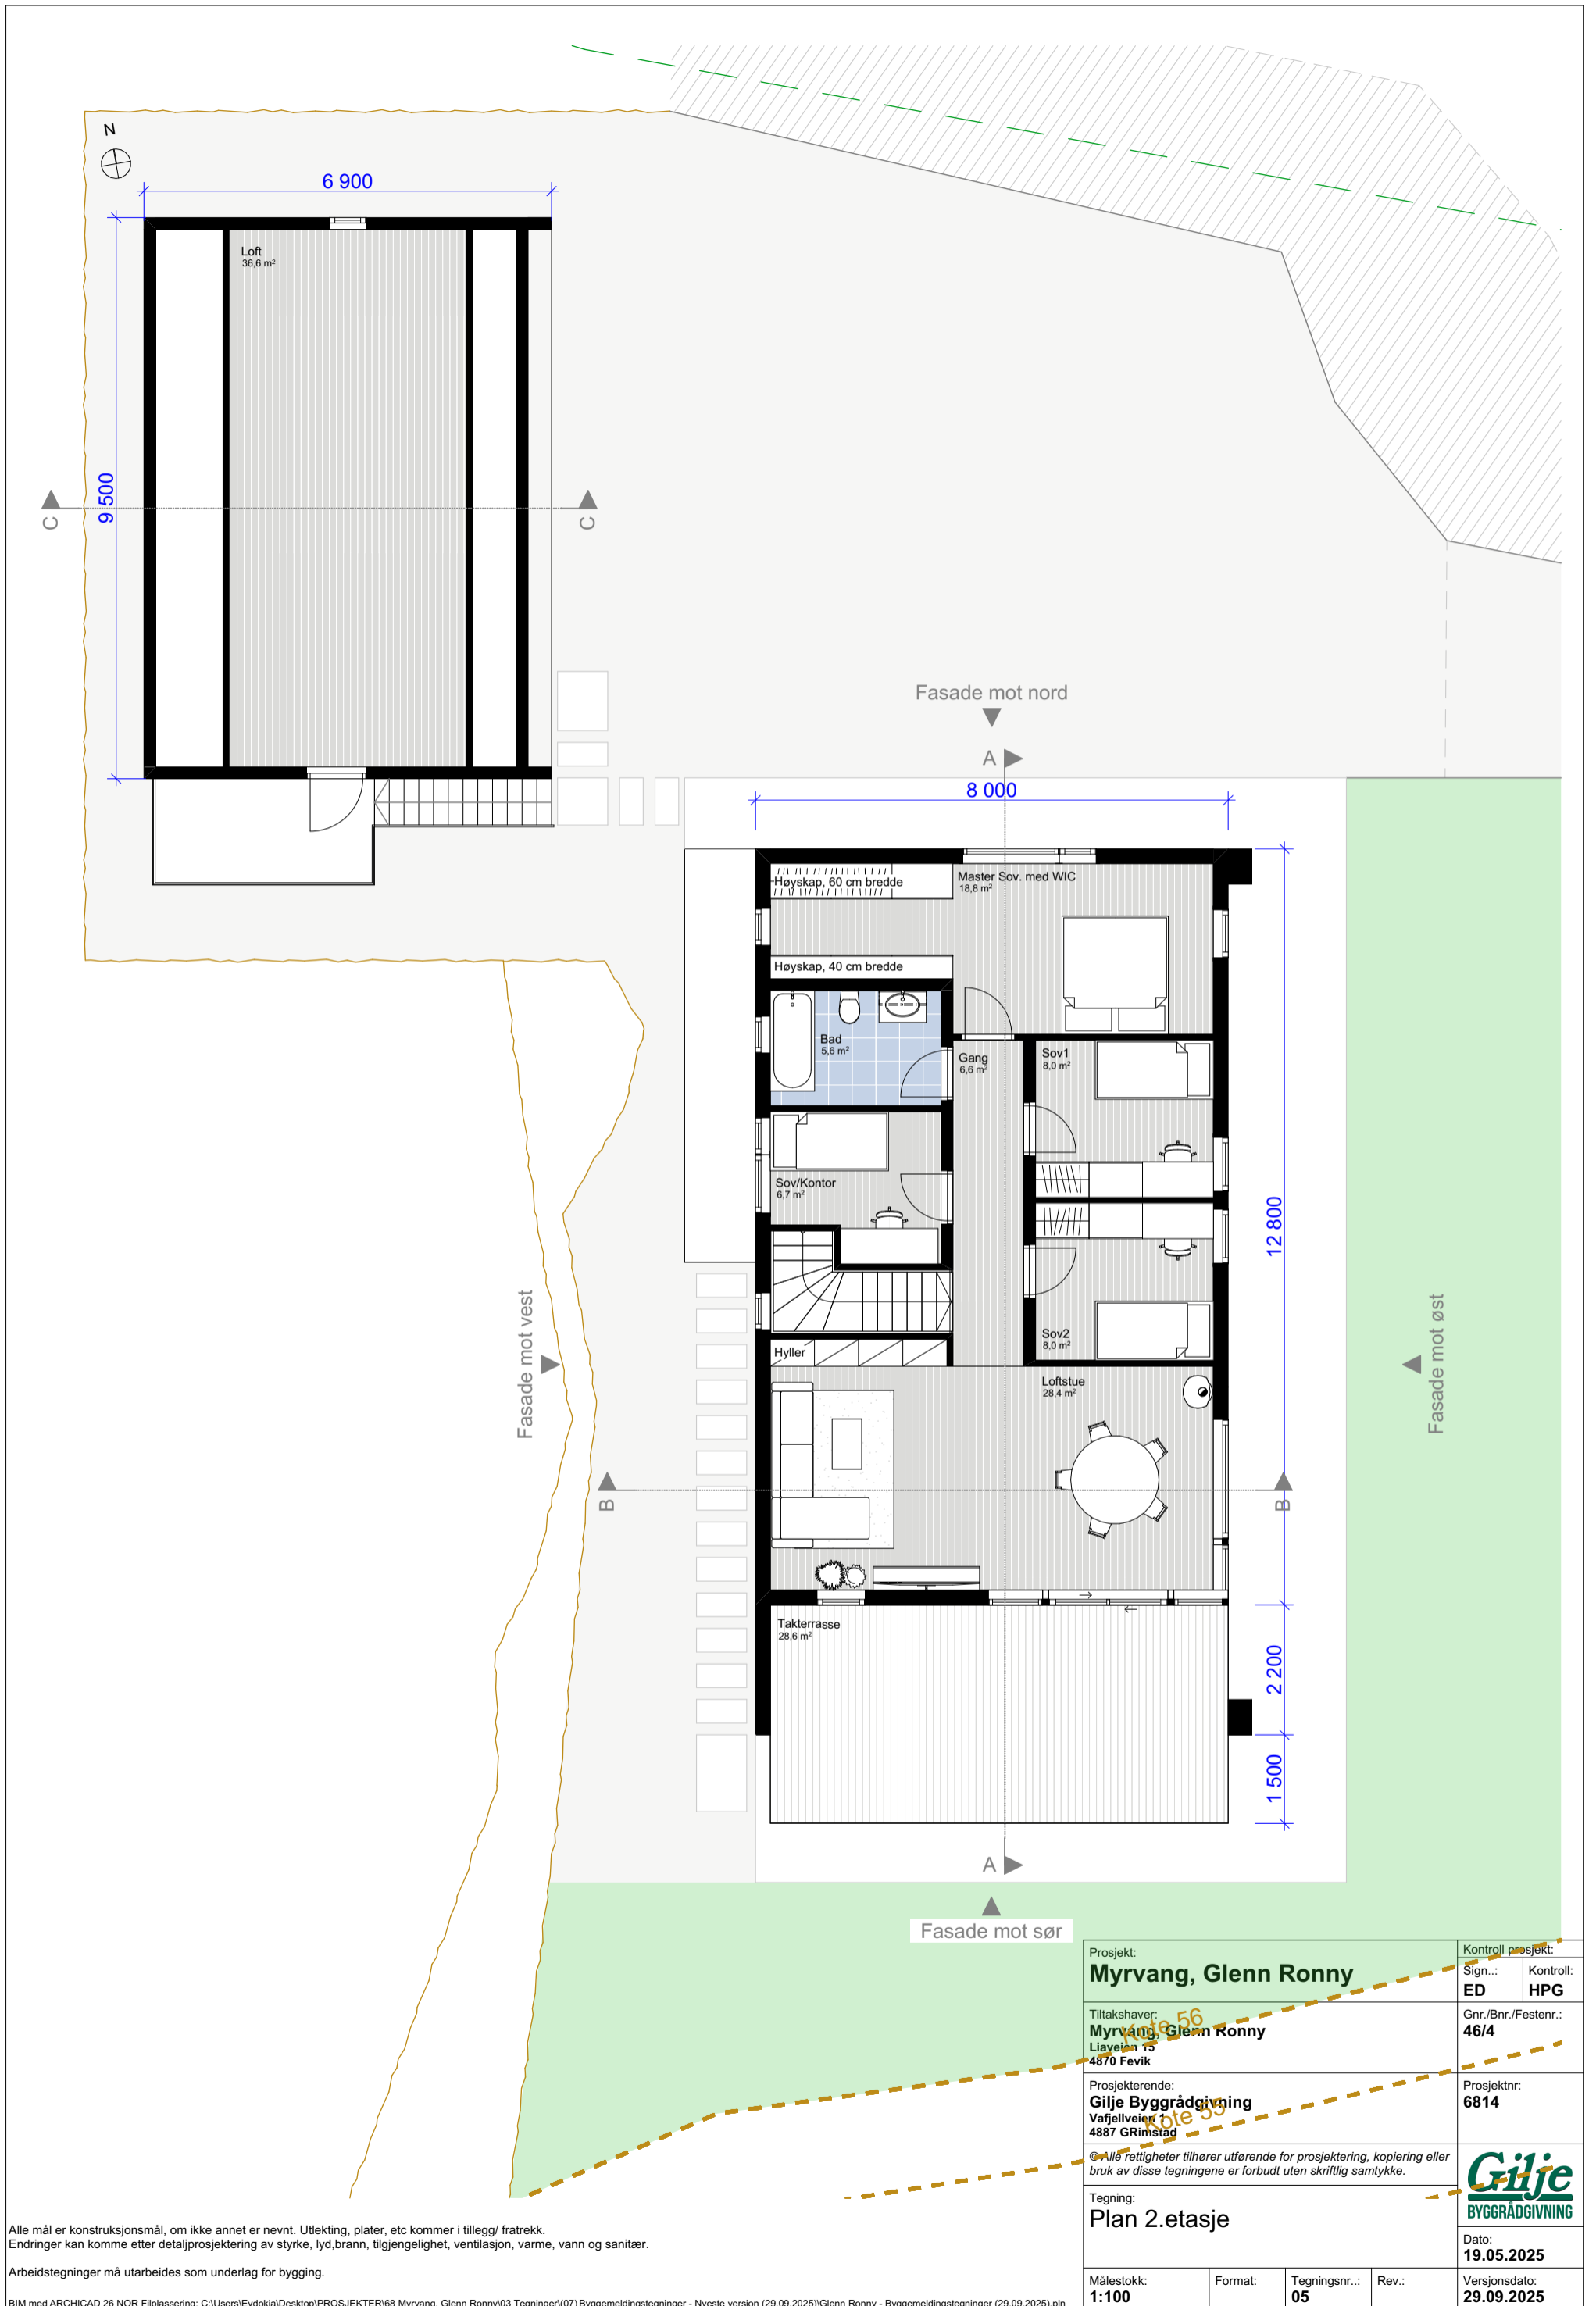

Alle mål er konstruksjonsmål, om ikke annet er nevnt. Utlekking, plater, etc kommer i tillegg/ fratrukk.
 Endringer kan komme etter detaljprosjektering av styrke, lyd, brann, tilgjengelighet, ventilasjon, varme, vann og sanitær.

Arbeidstegninger må utarbeides som underlag for bygging.

Prosjekt: Myrvang, Glenn Ronny		Kontroll prosjekt:	
Tiltakshaver: Myrvang, Glenn Ronny Liaveien 13 4870 Fevik		Sign.: ED	Kontroll: HPG
Prosjekterende: Gilje Byggrådgivning Vafjellveien 39 4887 GRimstad		Gnr./Bnr./Festenr.: 46/4	
Tegning: Plan 2. etasje		Prosjektnr.: 6814	
© Alle rettigheter tilhører utførende for prosjektering, kopiering eller bruk av disse tegningene er forbudt uten skriftlig samtykke.		Dato: 19.05.2025	
Målestokk: 1:100	Format:	Tegningsnr.: 05	Revisjon: Rev.:
		Versjonsdato: 29.09.2025	

