
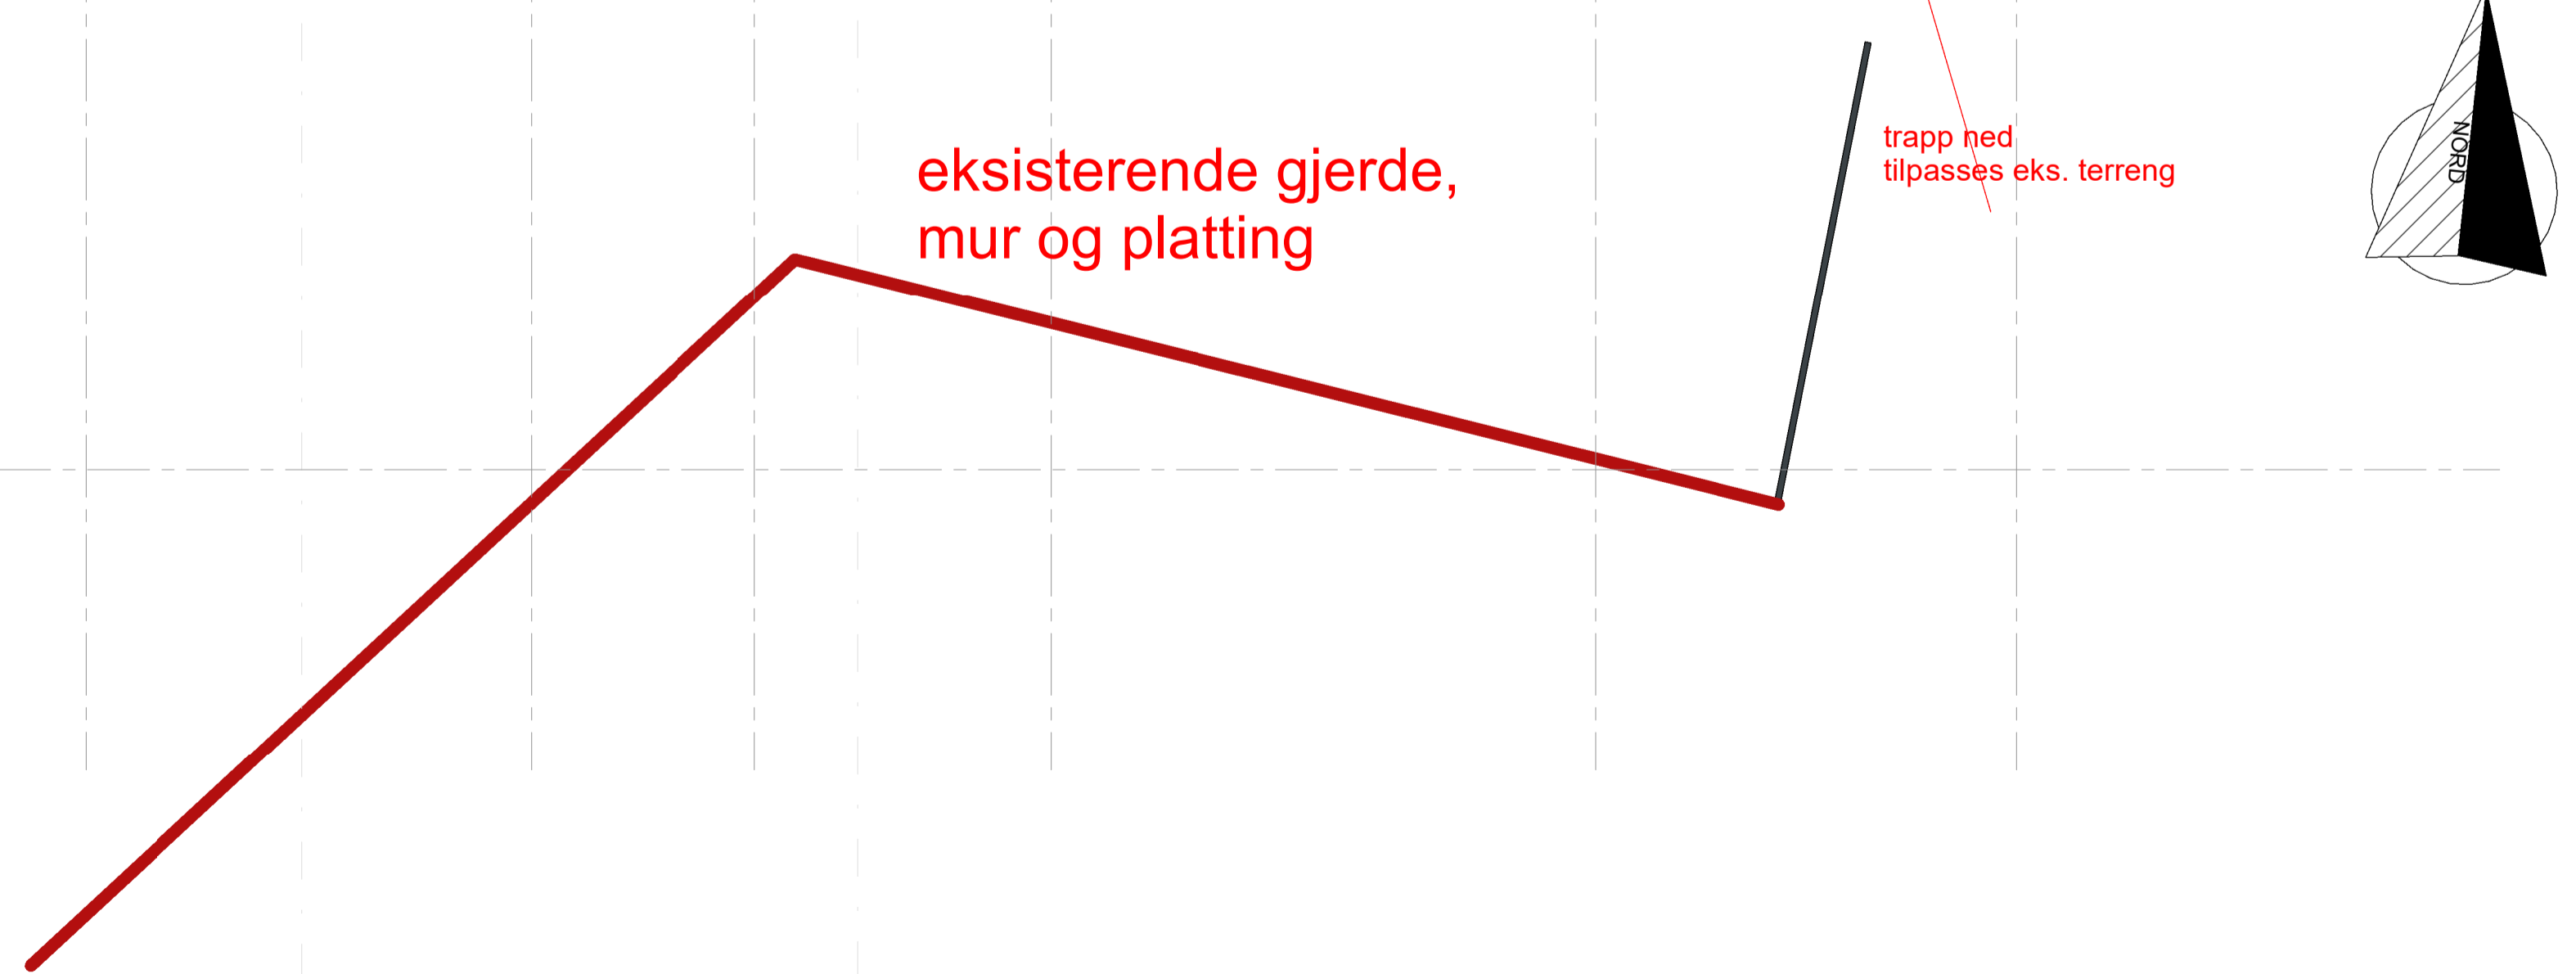


Tegningsnummer	A.200.20.001	Rev.nr	
Tegningstittel	Plan 1		
Revisjon (gang)		Tegnet	
Rev.nr		Date	

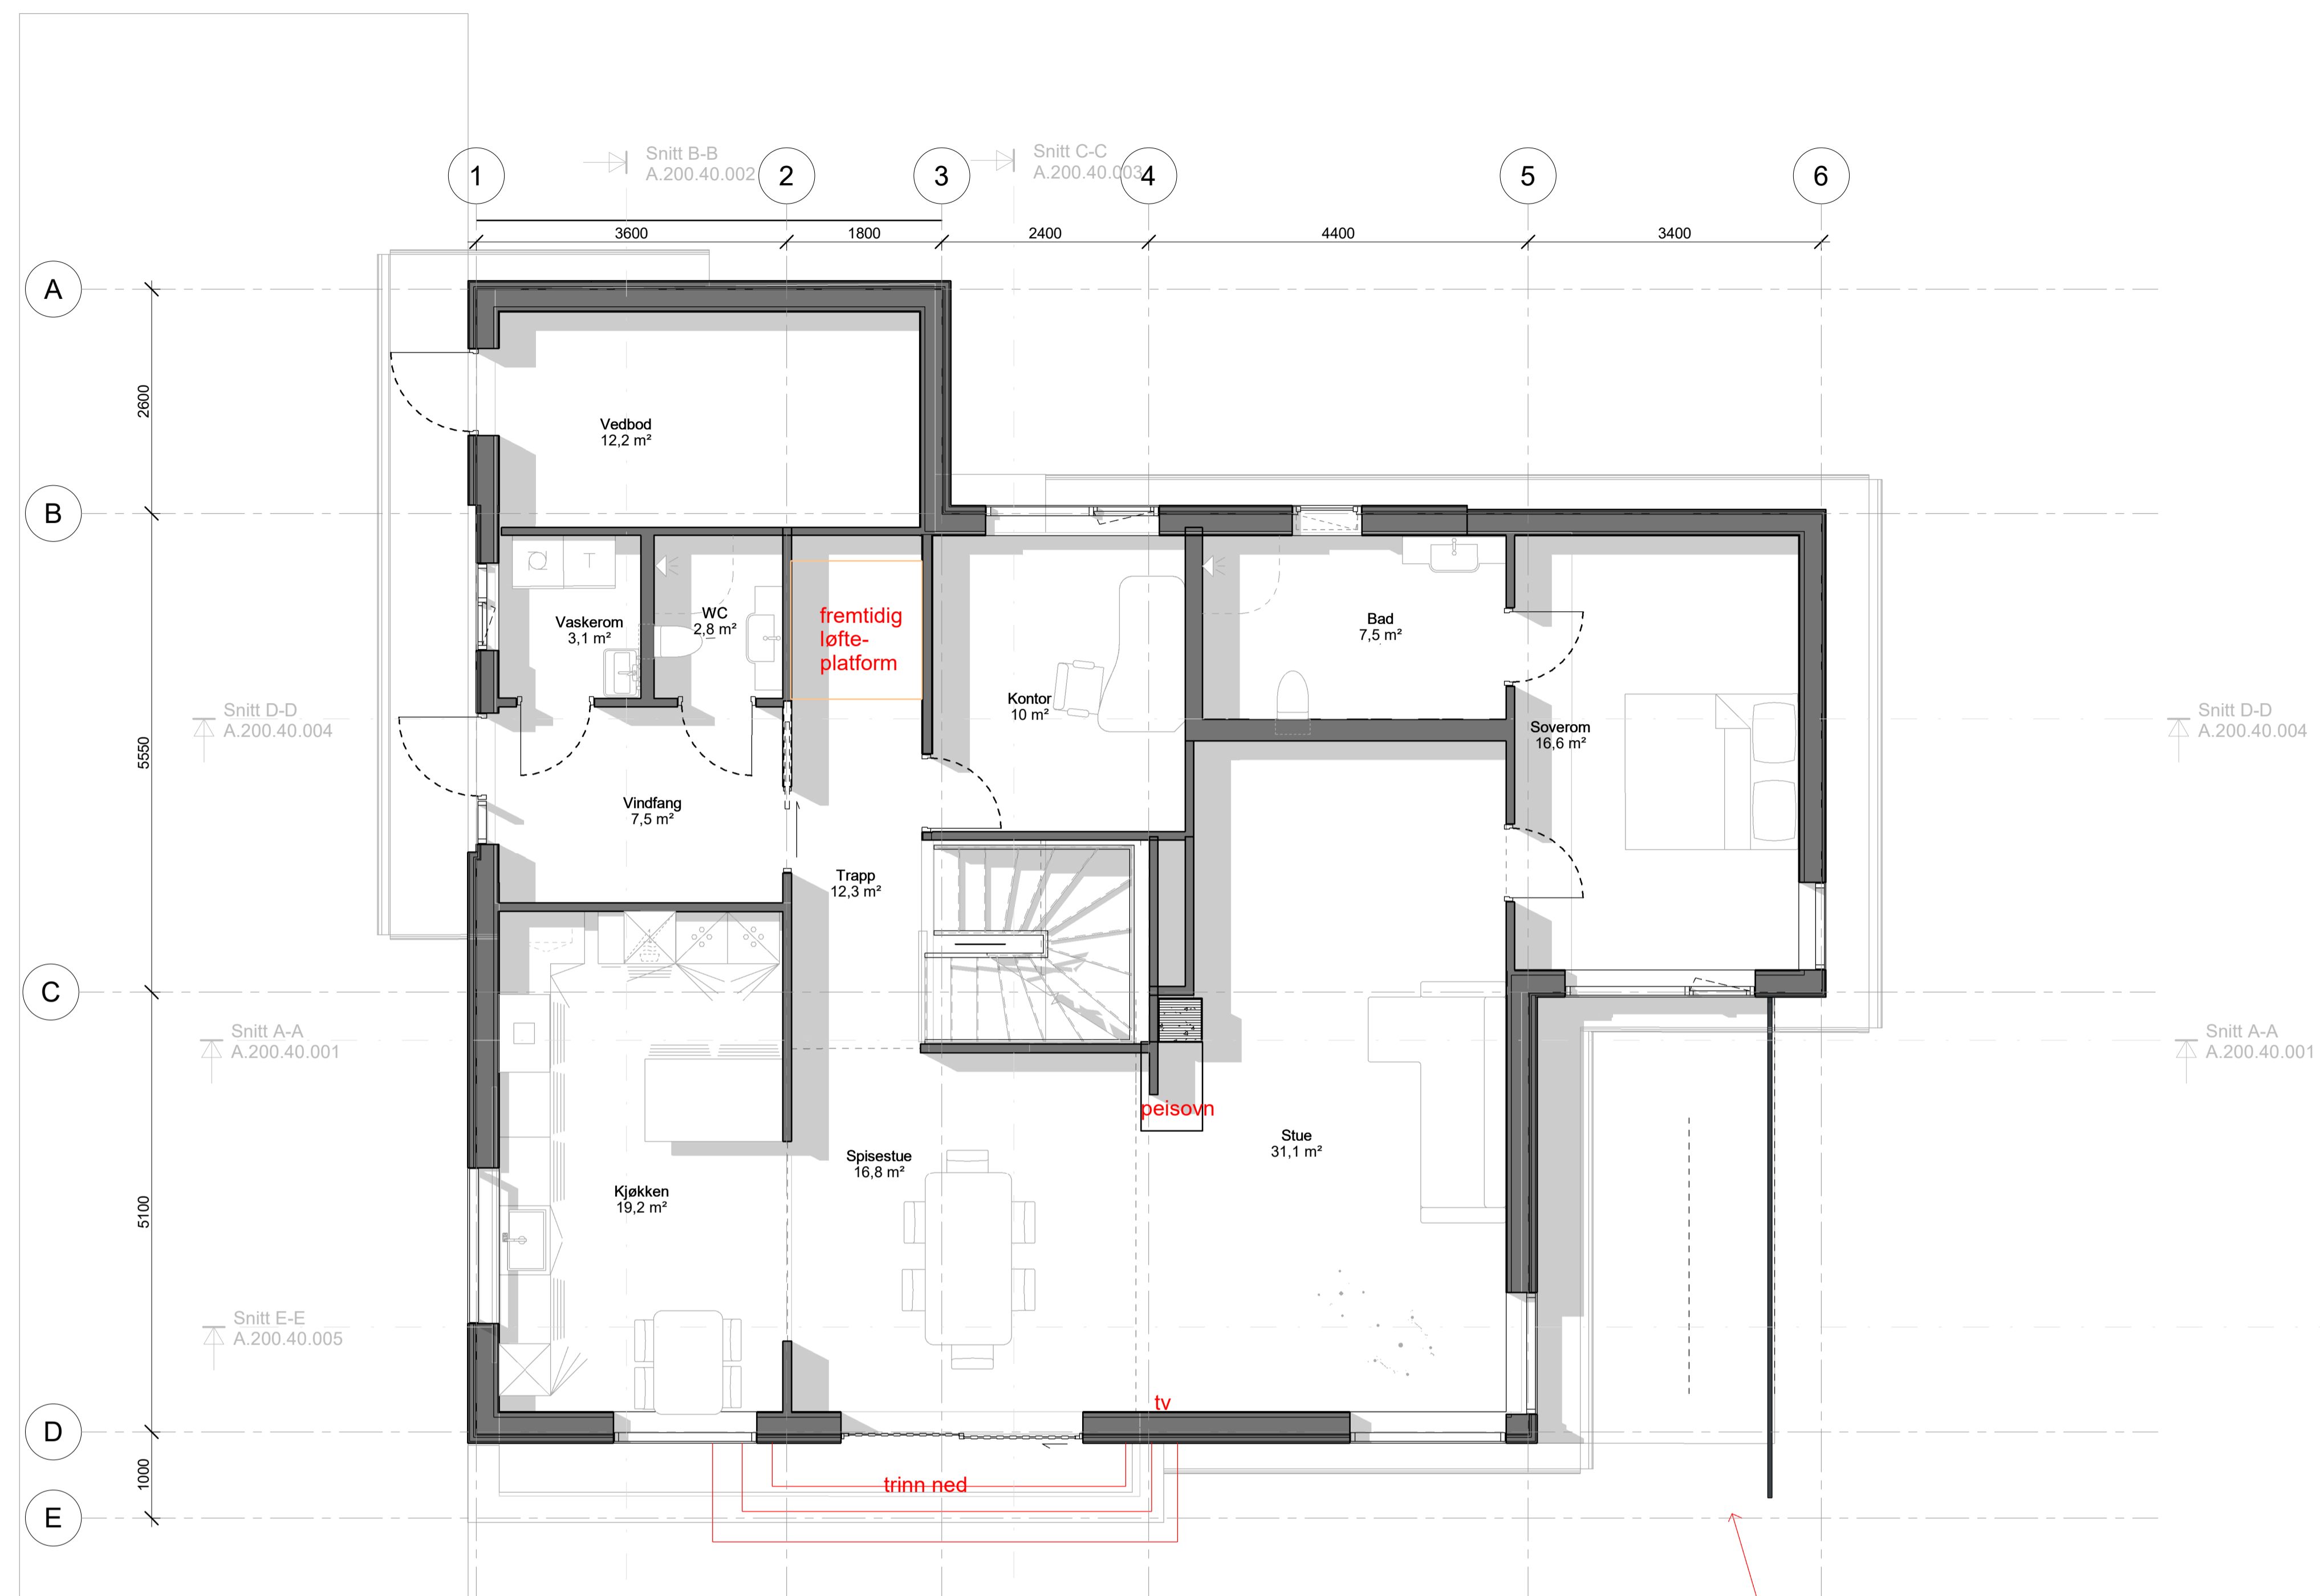

Prosjekt  
**Per Olav Pettersen  
Sandum 2024**

Tegningsstatus <b>Nabovarsel</b>	
Prosjektnummer <b>0001</b>	G.nr / B.nr
Målestokk	
Dato <b>15.04.26</b>	
Tegnet av -	Kontroll -

Tegningsnummer <b>A.200.20.001</b>	Rev.nr
Tegningstittel <b>Plan 1</b>	