


Tegningsnummer	Rev.nr
A.200.40.001	
Tegningstittel	
Snitt A	
Rev.nr	Kontroll
	Tegnet
	Date
	Revisjon (endring)

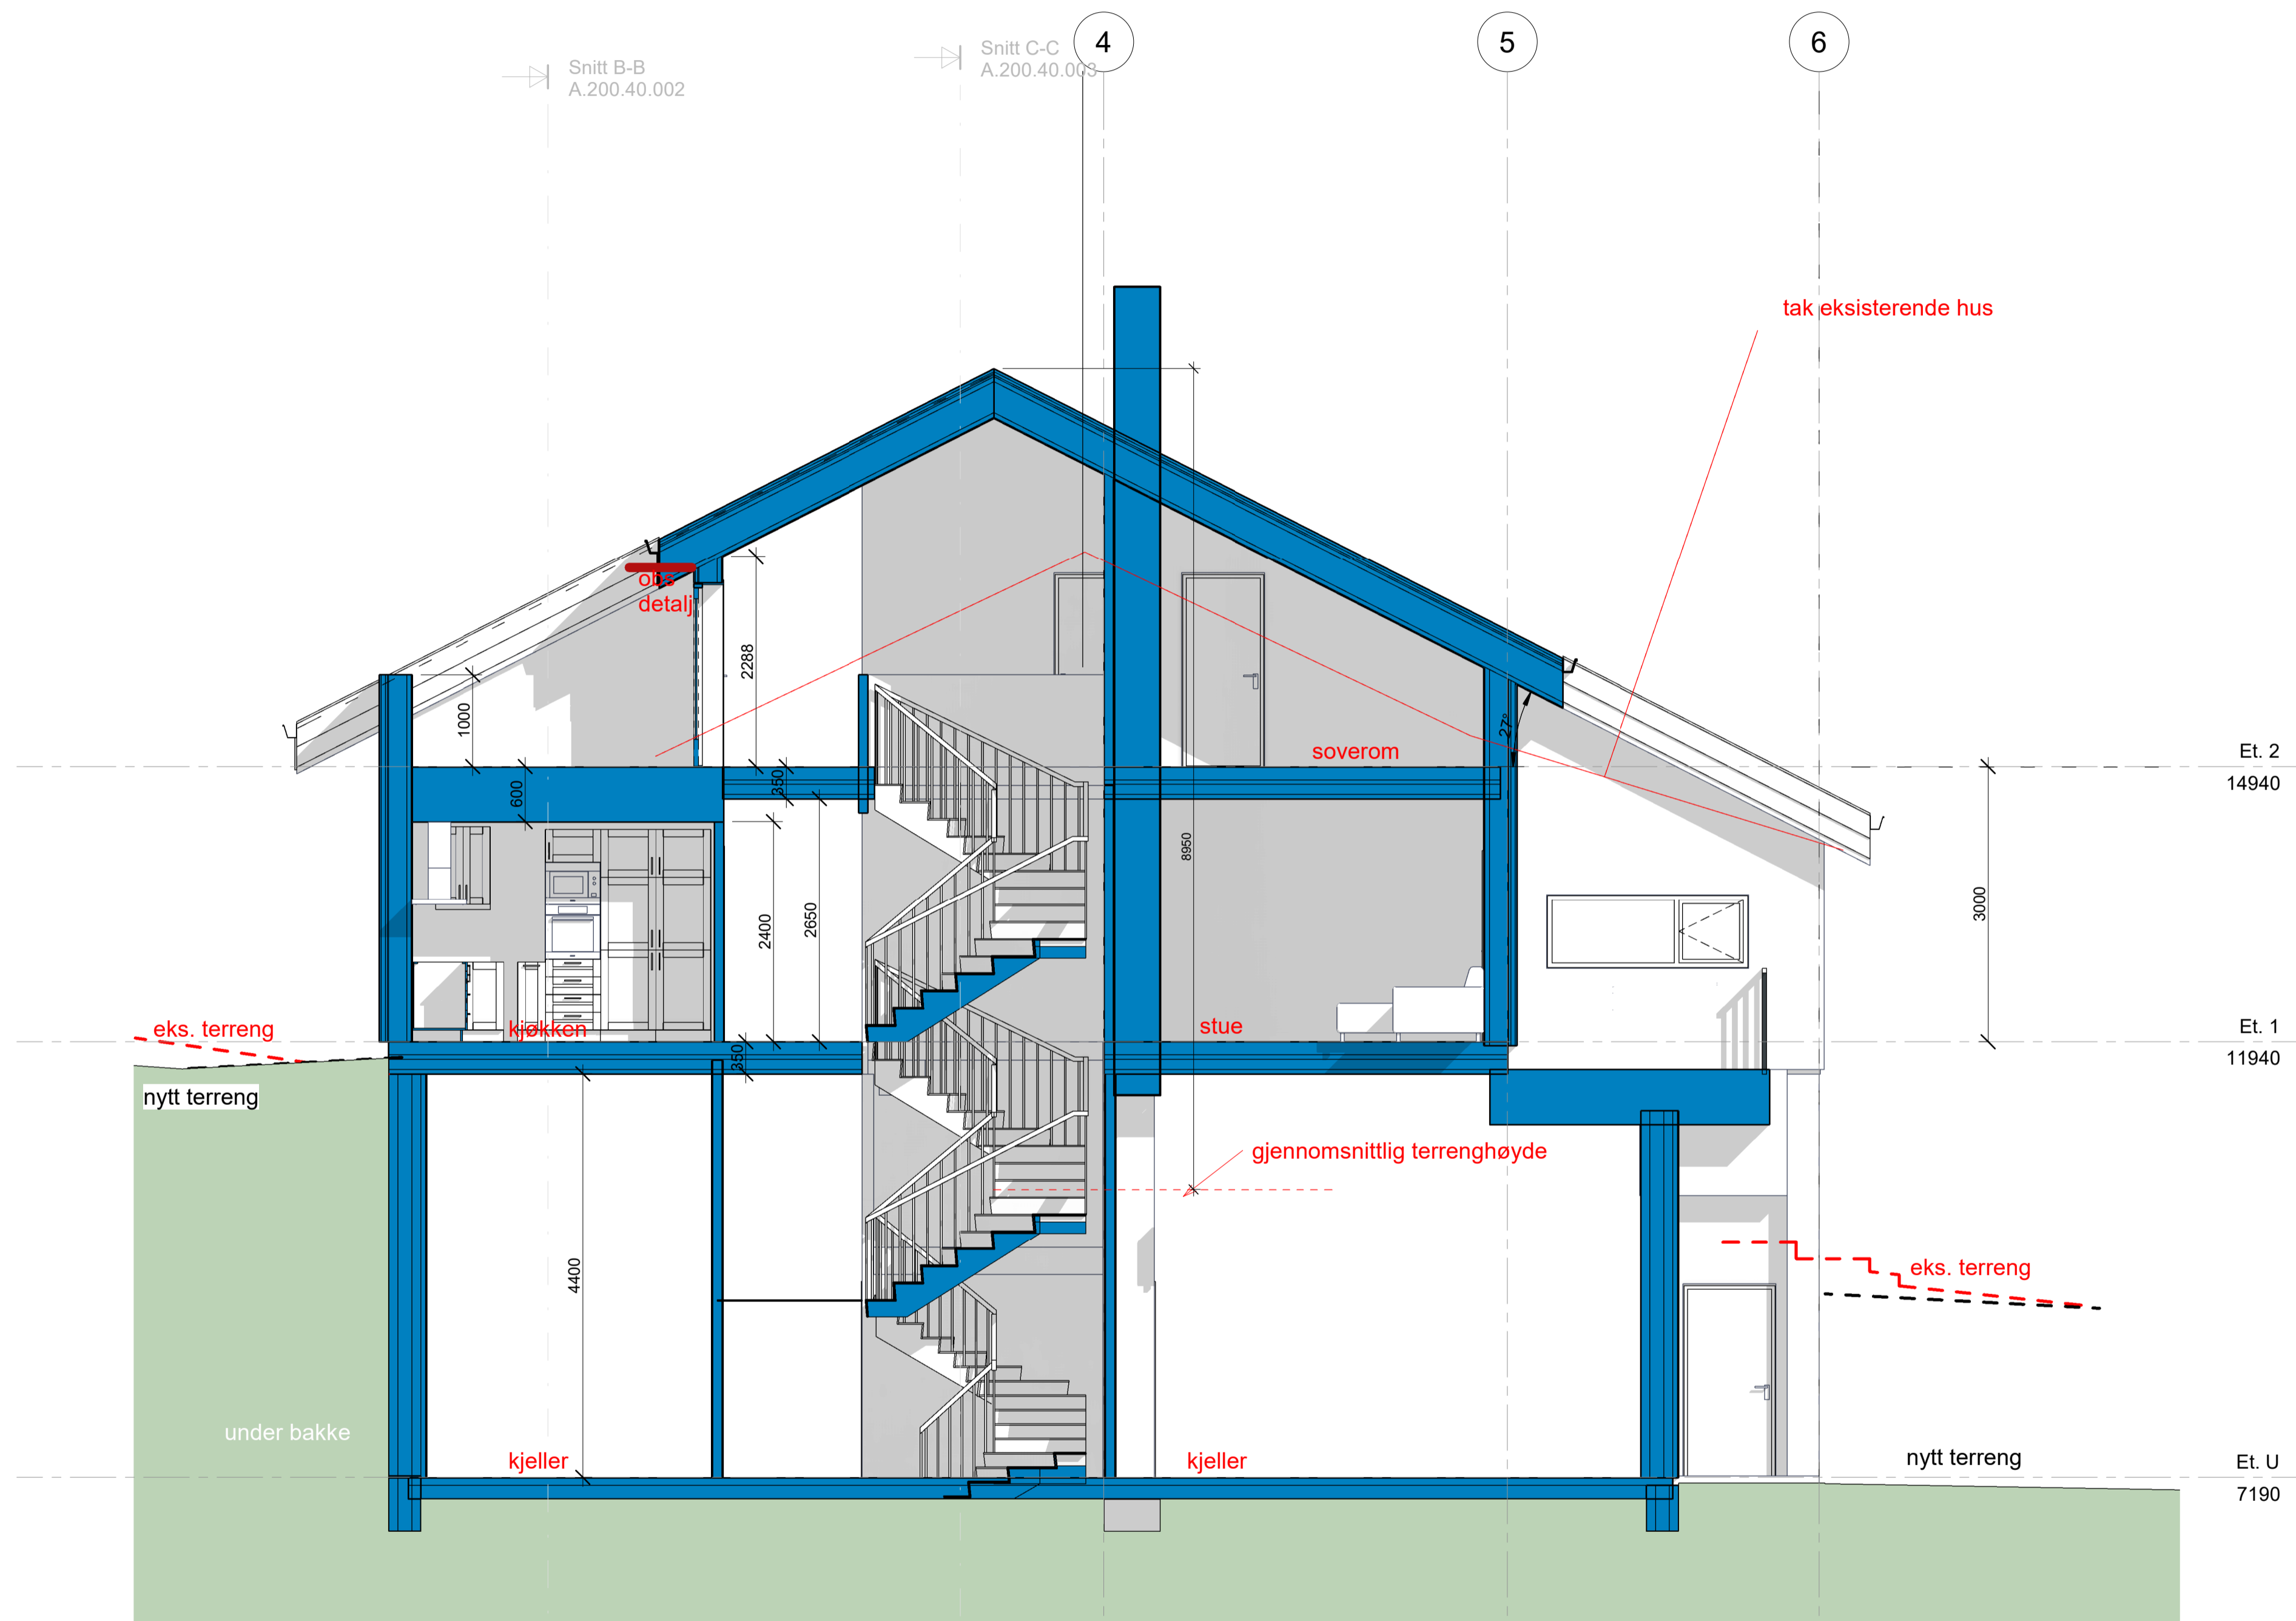

Prosjekt	
Per Olav Pettersen Sandum 2024	
Tegningsstatus	
Nabovarsel	
Prosjektnummer	0001
G.nr / B.nr	
Målestokk	
Dato	15.04.26
Tegnet av	-
Kontroll	-
Tegningsnummer	Rev.nr
A.200.40.001	
Tegningstittel	
Snitt A	