


Tegningsnummer	A.200.40.002	Rev.nr	
Tegningstittel	Snitt B		
Rev.nr		Date	
Rev.nr		Revisjon (angitt)	
Tegnet		Kontroll	

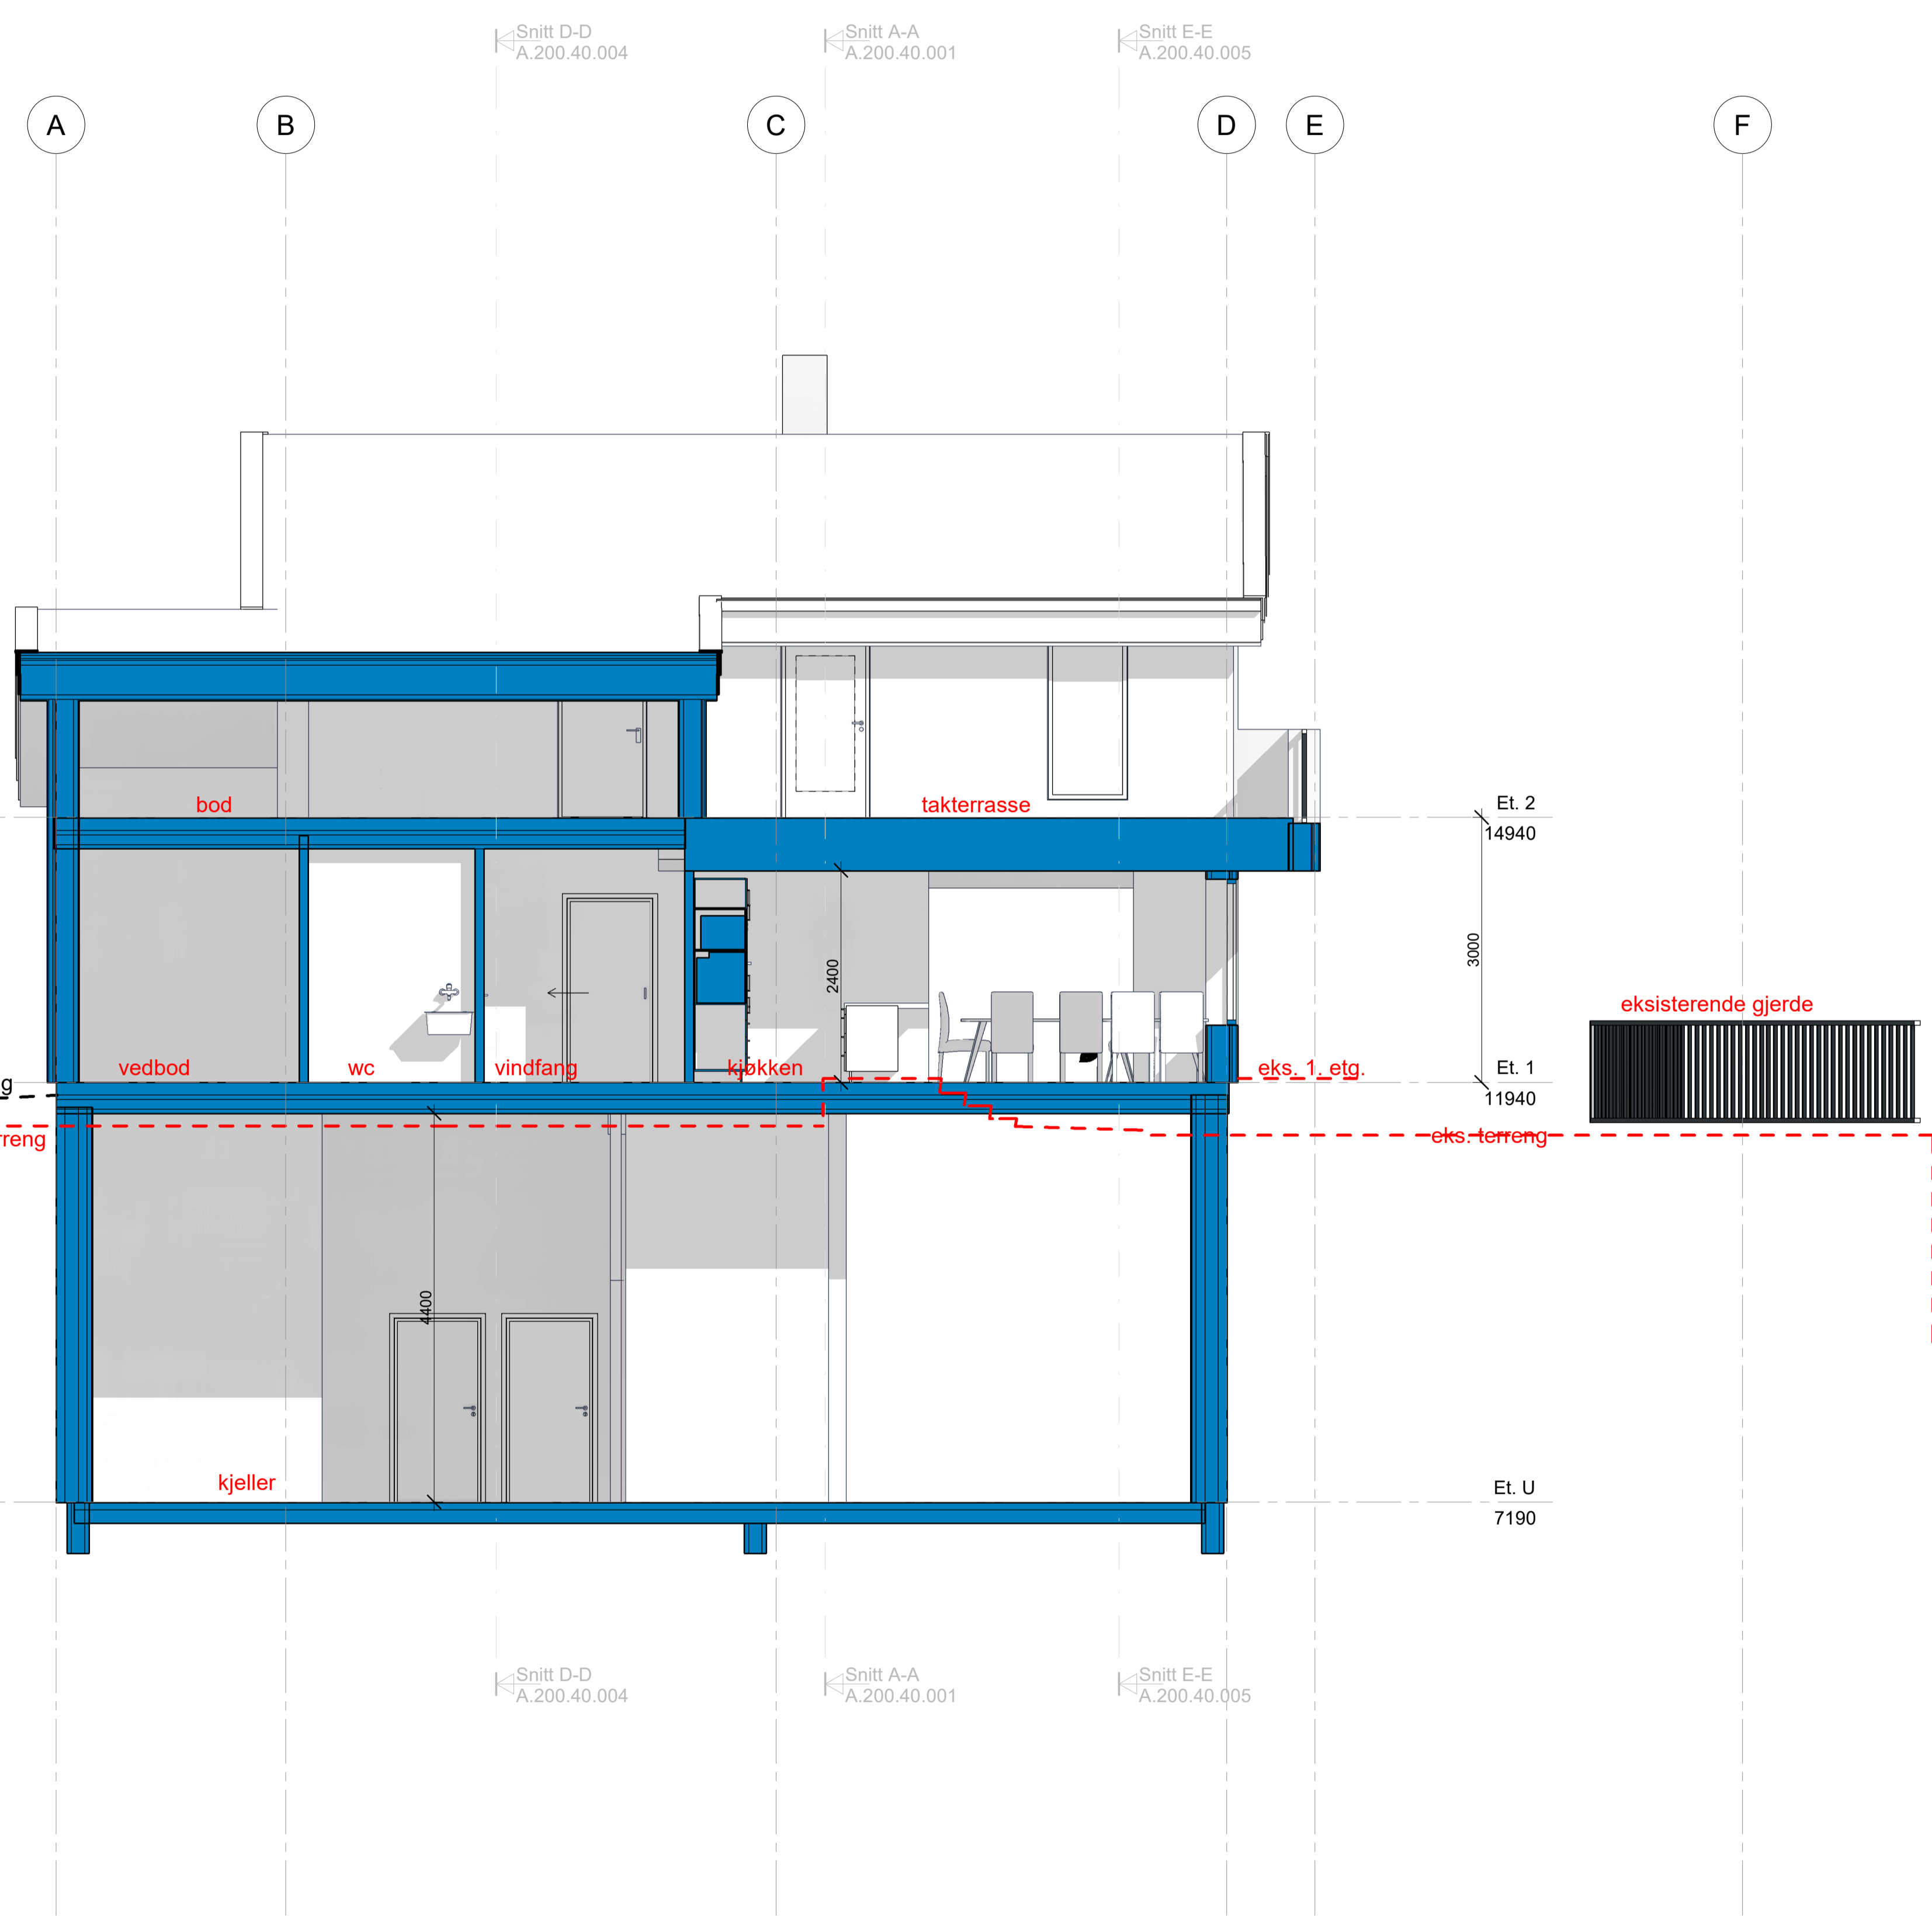

Prosjekt	Per Olav Pettersen Sandum 2024
Tegningsstatus	Nabovarsel
Prosjektnummer	0001
G.nr / B.nr	vei
Målestokk	
Dato	15.04.26
Tegnet av	-
Kontroll	-

Tegningsnummer	A.200.40.002	Rev.nr	
Tegningstittel	Snitt B		

