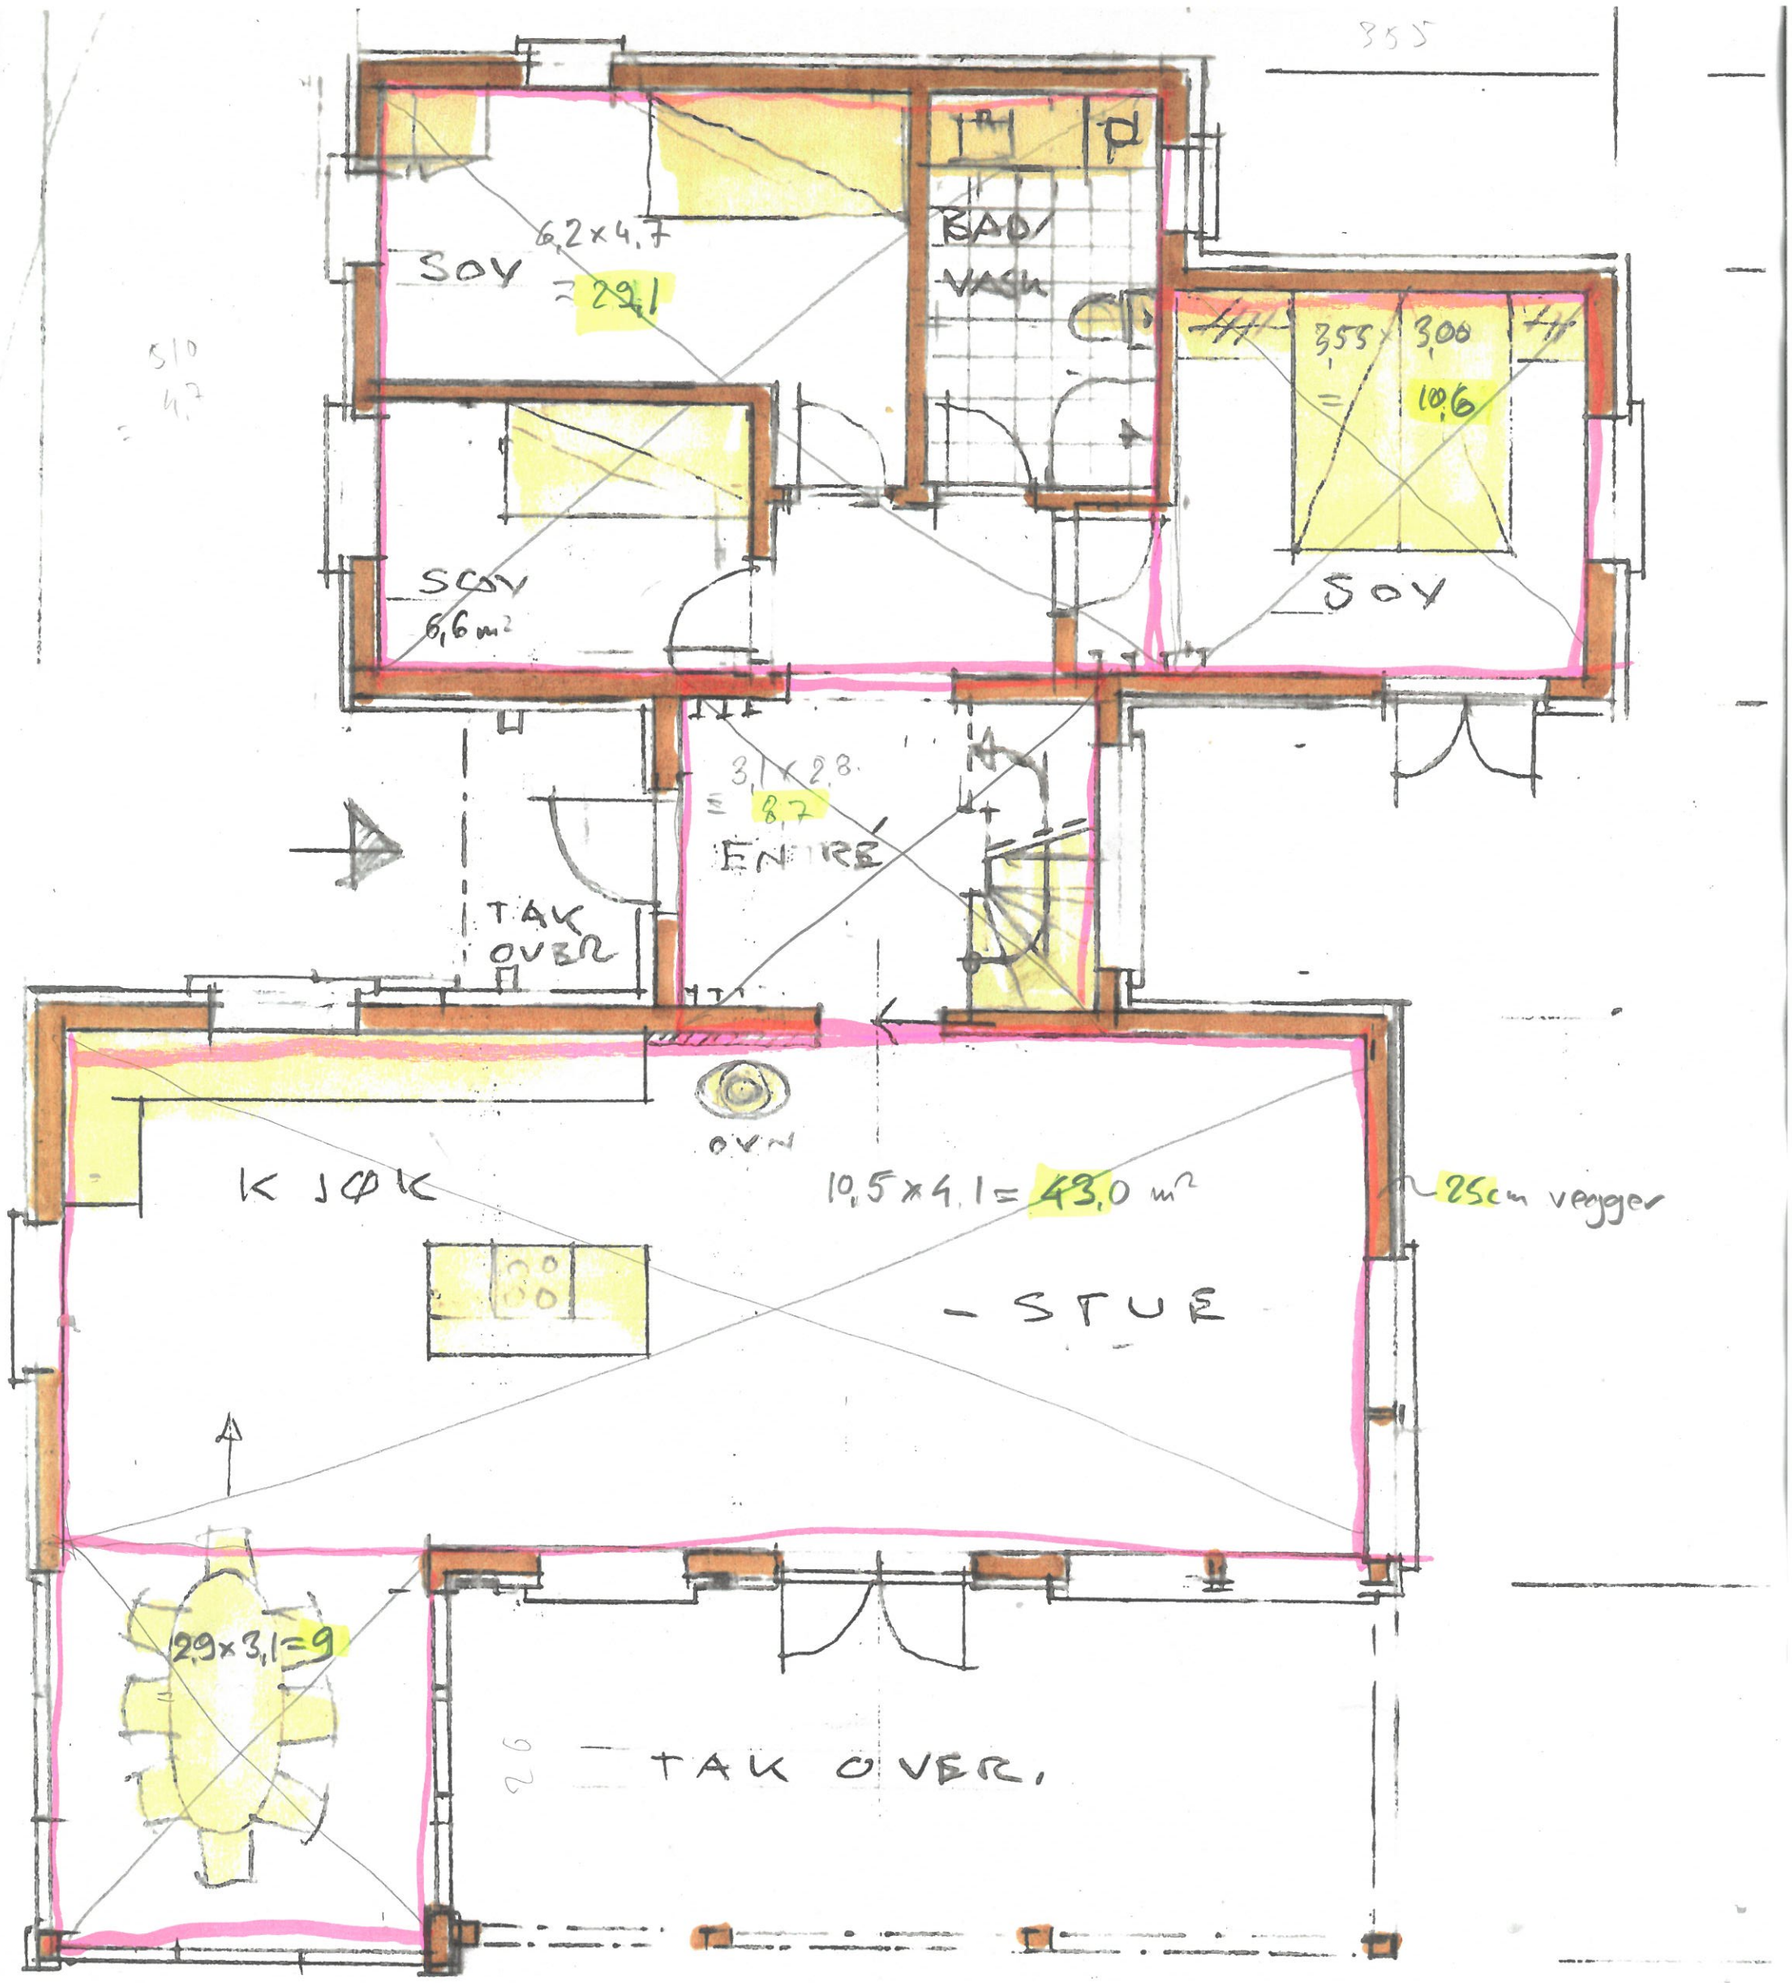


AREALBEREGNING
23.09.26 E. B.

9,0
+ 43,0
+ 8,7
+ 10,6
+ 29,1

100,4 m² BRA inkl. panel
0,8 m² + (50,5 m × 0,015 m)
= 99,6 m²

(målt innvendig)
ytterveggslengde: 50,5 m
gj.snitt panel/platetykkelse 1,5 cm (nettobrutt)

REV. 25.09.26.