


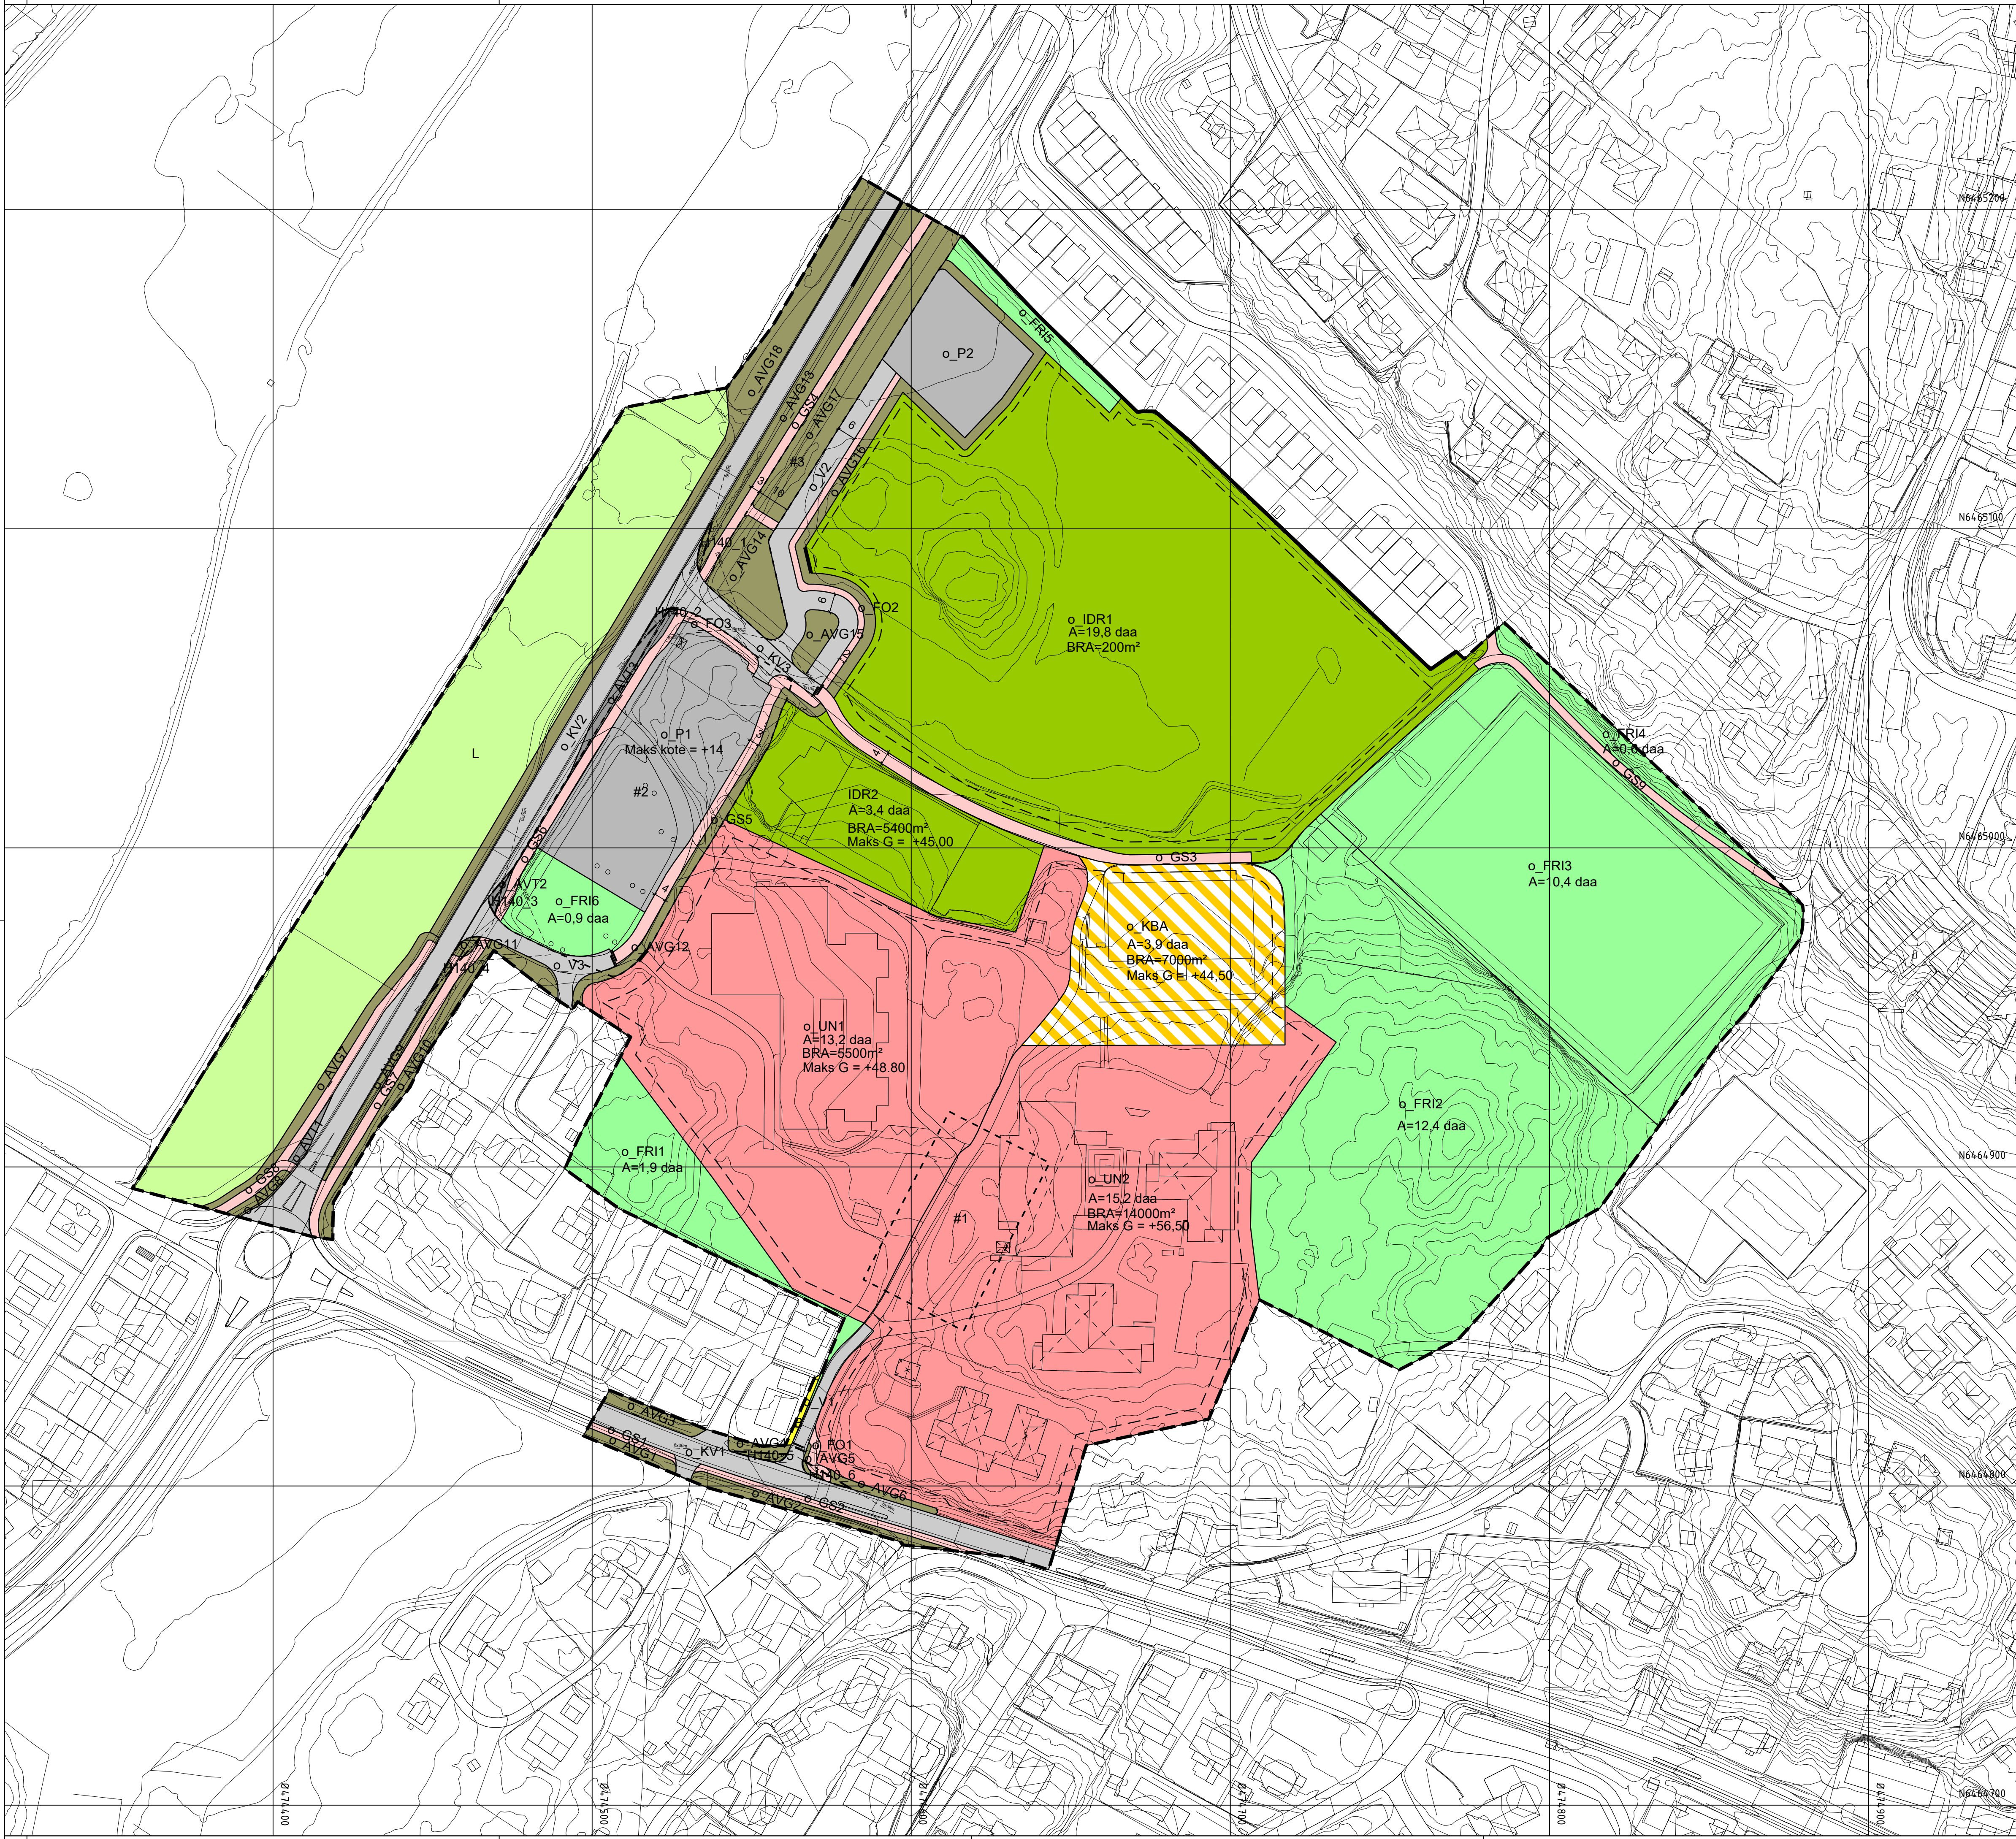

Tegnforklaring

Reguleringsplan PBL 2008
§12-5. Nr. 1 - Bebyggelse og anlegg

- UN Undervisning
- IDR Idrettsanlegg
- KBA Kombinert bebyggelse og anleggsformål

§12-5. Nr. 2 - Samferdselsanlegg og teknisk infrastruktur

- V Veg
- KV Kjøreveg
- FO Fortau
- GS Gang-/sykkelveg
- AVT Annen veggrunn - tekniske anlegg
- AVG Annen veggrunn - grøntareal
- P Parkering

§12-5. Nr. 3 - Grønnstruktur

- FRI Friområde

§12-5. Nr. 5 - Landbruks-, natur- og friluftsmål samt reindrift

- L Landbruksformål

§12-7 - Bestemmelseområder

- Funksjons- og kvalitetskrav til bygninger, anlegg og utearealer

Linjesymbol

- Plangrense
- Formålgrense
- Bestemmelsegrense
- Byggegrense
- Bebyggelse som forutsettes fjernet
- Friskitlinje
- Regulert fotgjengerfelt
- Måle og avstandslinje

Punktsymboler

- Vegstenging/fysisk sperre

Kartopplysninger

Kilde for basiskart: Grimstad kommune
Dato for basiskart: 01.12.2022
Koordinatsystem: ETRS89.UTM-32N
Høydegrunnlag:

Ekvidistanse: 1m
Kartmålestokk: 1:1000
0 25 50m



Detaljregulering
Detaljregulering Holviga skole

Arealplan-ID:
4202_Forslag

Forslagsstiller:
Grimstad kommune

Med tilhørende reguleringsbestemmelser

SAKSBEHANDLING ETTER PLAN- OG BYGNINGSLOVEN

SAKS-NR	DATO	SIGN

Kommunestyret sitt vedtak

Ny 2. gang behandling
Offentlig ettersyn fra til
2. gangs behandling
Offentlig ettersyn fra til
1. gangs behandling
Kunngjøring av oppstart av planarbeid
Oppstartsmøte...

08.05.24

29.08.23

30.06.21

25.05.21

PLANEN ER UTARBEIDET AV:

Henning Larsen

TEGNNR. DATO SIGN.
23.05.24 HJEN

Det bekreftes at planen er i samsvar med kommunestyrets vedtak av

Bekreftelse
Dato
PLANSJEFENAVN
Plussjef