


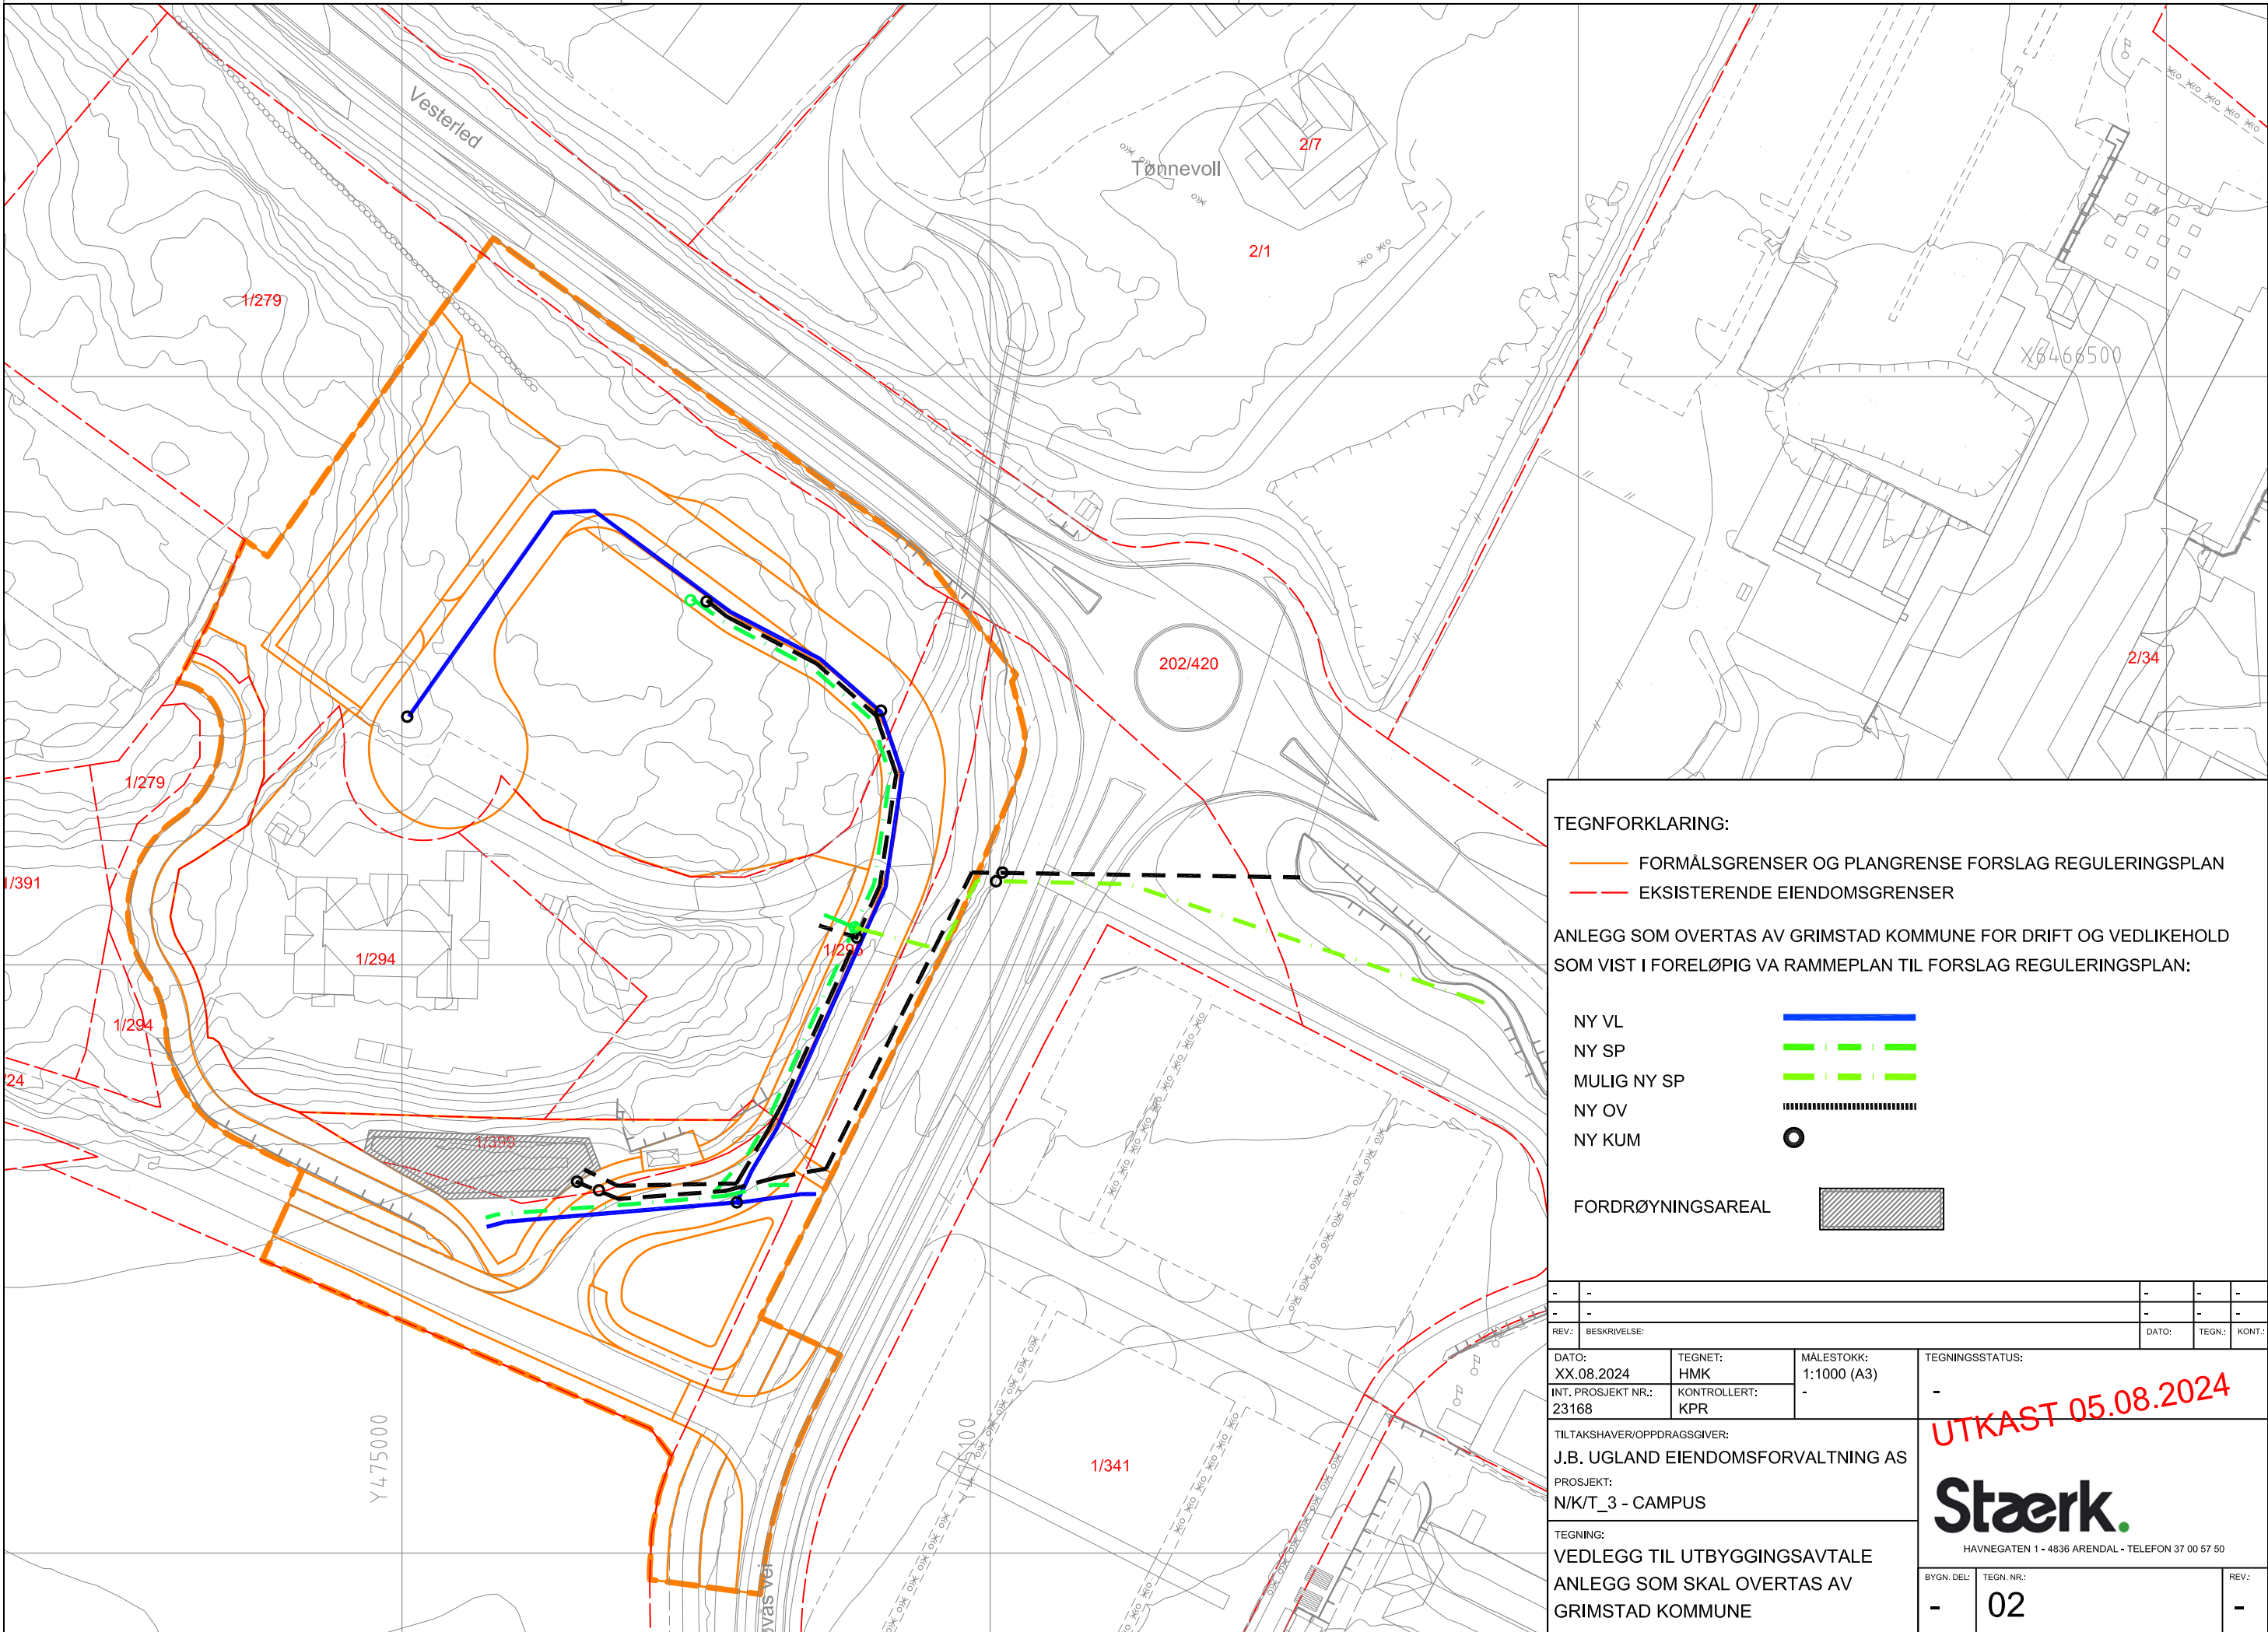

TEGNFORKLARING:

- FORMÅLSGRENSER OG PLANGRENSE FORSLAG REGULERINGSPLAN
- EKSISTERENDE EIENDOMSGRENSER

ANLEGG SOM OVERTAS AV GRIMSTAD KOMMUNE FOR DRIFT OG VEDLIKEHOLD
SOM VIST I FORELØPIG VA RAMMEPLAN TIL FORSLAG REGULERINGSPLAN:

- NY VL
- NY SP
- MULIG NY SP
- NY OV
- NY KUM
- FORDRØYNINGSAREAL

-	-	-	-	-	-
-	-	-	-	-	-
REV.: BESKRIVELSE:			DATO:		TEGN.: KONT.:
DATO:		TEGNET:	MALESTOKK:	TEGNINGSSTATUS:	
XX.08.2024		HMK	1:1000 (A3)	- UTKAST 05.08.2024	
INT. PROSJEKT NR.: 23168		KONTROLLERT: KPR	-		
TILTAKSHAVER/OPPDRAAGSGIVER:				Stærk. HAVNEGATEN 1 - 4836 ARENDAL - TELEFON 37 00 57 50	
J.B. UGLAND EIENDOMSFORVALTNING AS					
PROSJEKT: N/K/T_3 - CAMPUS					
TEGNING:				BYGN. DEL: TEGN. NR.: REV.:	
VEDLEGG TIL UTBYGGINGSAVTALE				- 02 -	
ANLEGG SOM SKAL OVERTAS AV GRIMSTAD KOMMUNE					