



Grimstad

Kartutsnitt

Tegnforklaring

Eiendom oversikt

Eiendomsgrense

Hjelpelinje

Eiendomsident

Eiendom detaljert

ADRESSE

▲ Adressepunkt Matrikkel

BYGG

FA - Ferdigattest | MB -
Midlertidig brukstillatelse |
MF - Meldingssak tiltak
fullført | TB - Tatt i bruk

TEIGGRENSEPUNKT

- 52 - Bolt
- 54 - Rør
- 56 - Umerket
- 63 - Stein med kors og vitner
- 83 - Annen detalj
- 99 - Geometrisk hjelpепunkt

SPESIELLE GRENSER

.... Fiktive hjelpelinjer

TEIGGRENSE

- Unøyaktig > 500 cm
- Mindre - lite nøyaktig
- 201 - 500 cm
- Mindre nøyaktig 31 - 200 cm
- Middels nøyaktig: 11-30 cm
- Nøyaktig: <= 10 cm

TEIG



Grunnkart

Bygningsnummer

• Alle byggpunkt Matrikkel

Adresse

○ Adressepunkt

Sefrakregistrert bygning (DOK)

▲ Annet SEFRAK-bygg

Ledning punkt

○ Kumlokk

● Mast


Naturlig objekt linje

101 Hekk

Bygg, anlegg punkt

● Flaggstang

Bygg-, anlegg linje

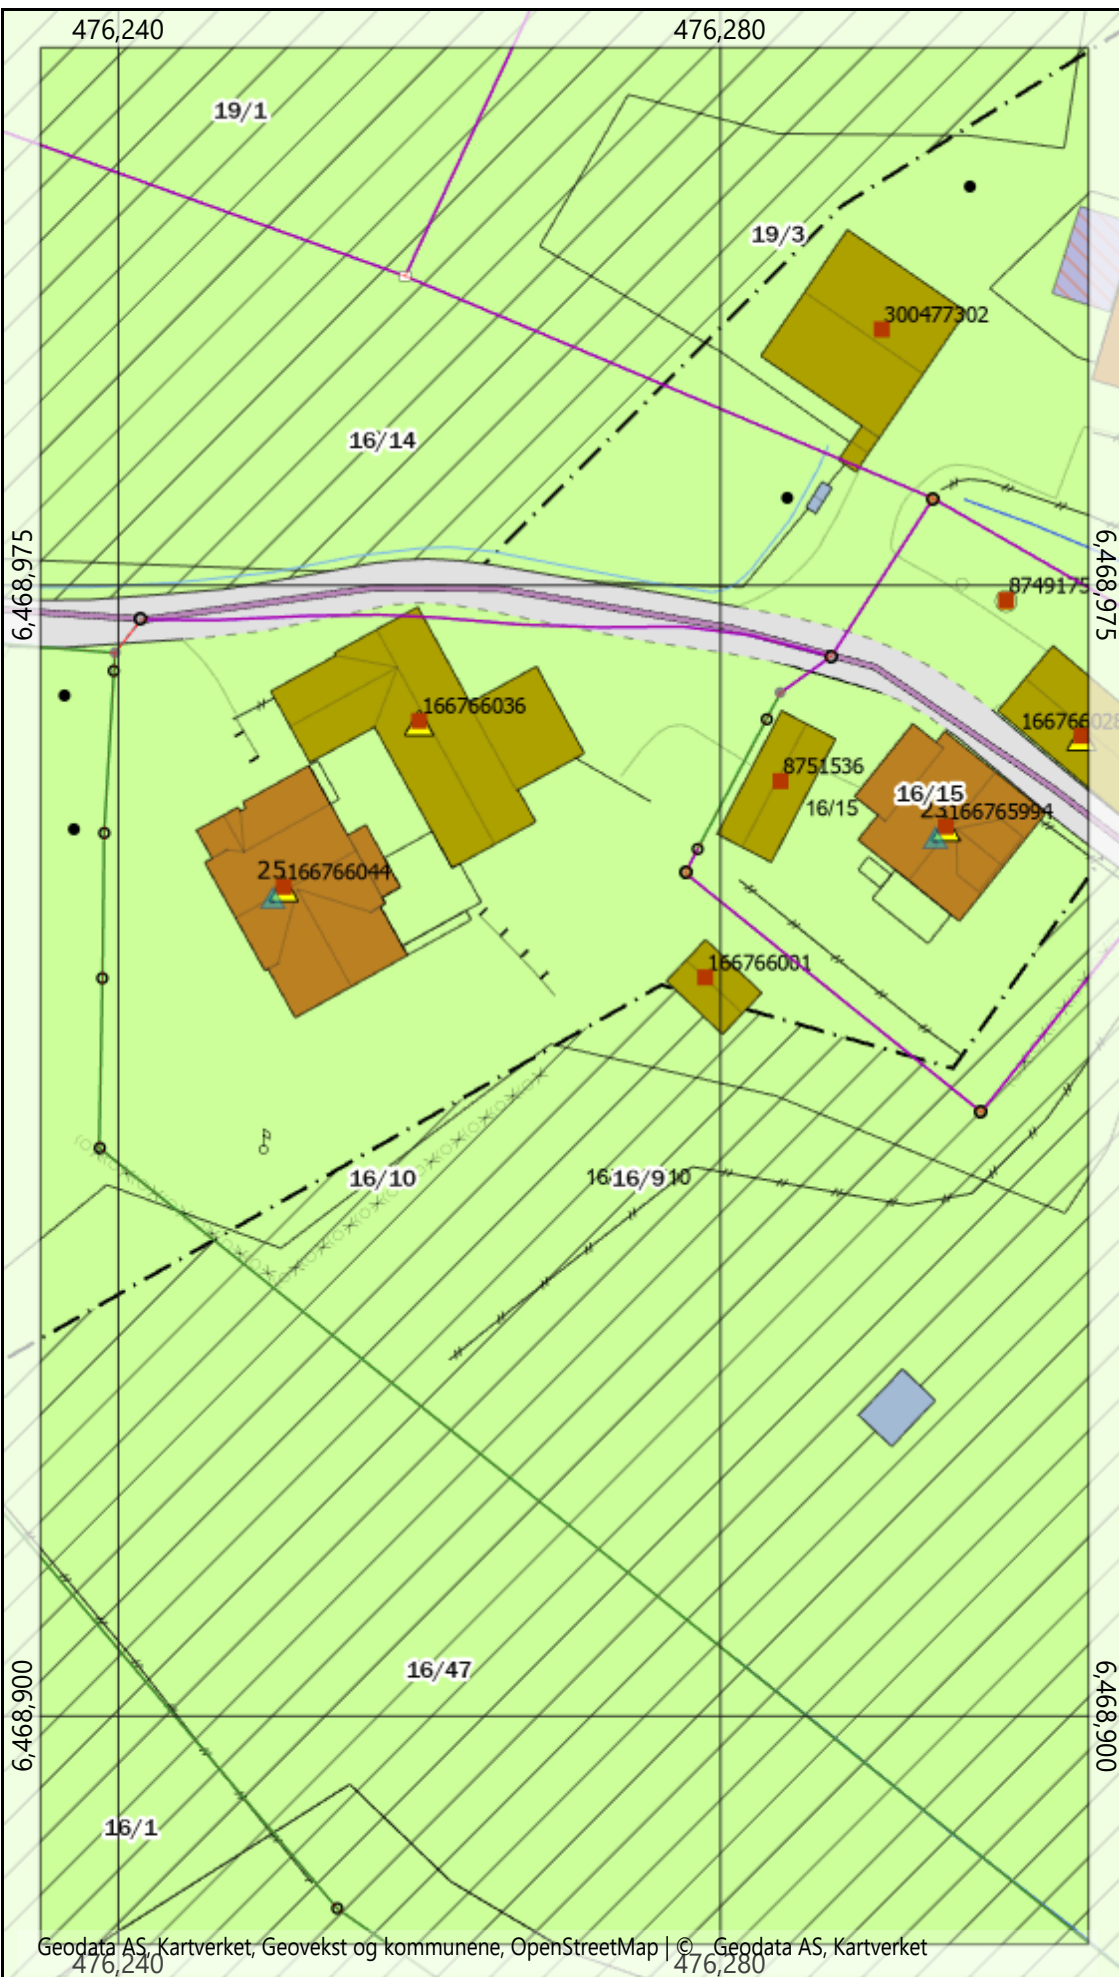

Geodata AS, Kartverket, Geovekst og kommunene, OpenStreetMap | © Geodata AS, Kartverket



0 5 10 m

Målestokk 1: 500

16.05.2024

Situasjonsplan