


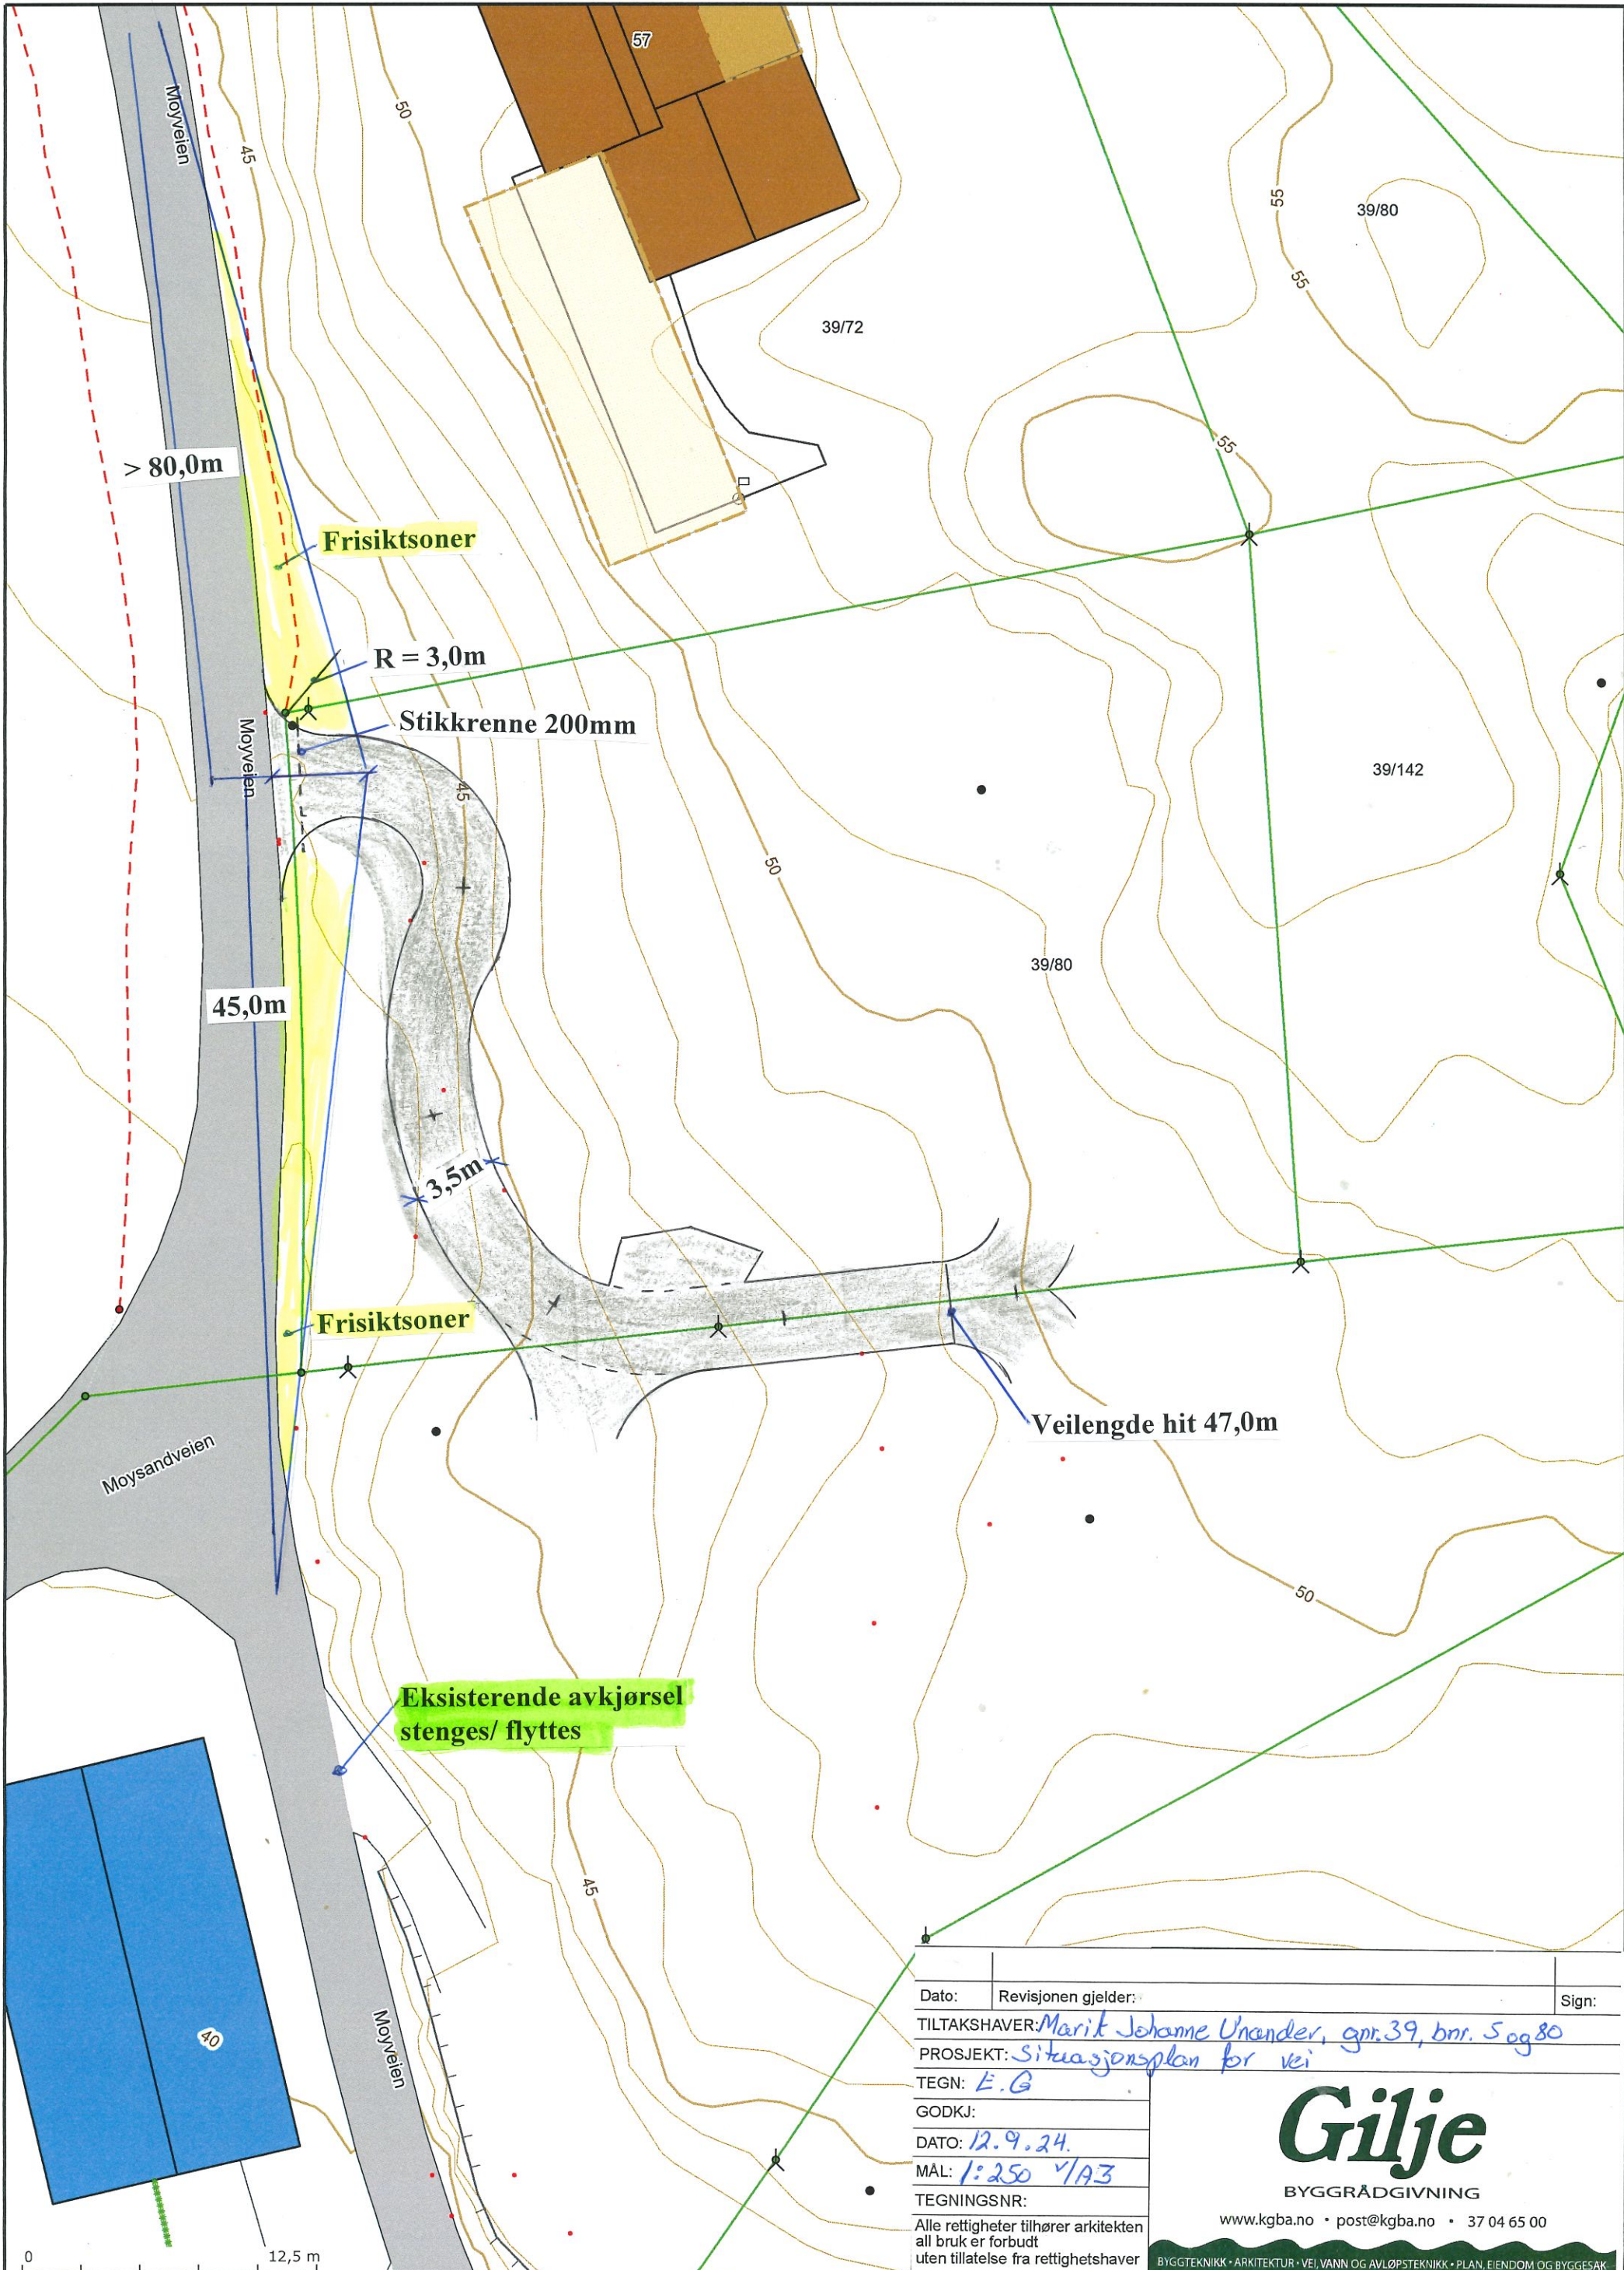

Dato:	Revisjonen gjelder:	Sign:
TILTAKSHAVER: <i>Marit Johanne Unander, gnr. 39, bnr. 5 og 80</i>		
PROSJEKT: <i>Situasjonsplan for vei</i>		
TEGN: <i>E.G</i>		
GODKJ:		
DATO: <i>12.9.24</i>		
MÅL: <i>1:250 1/A3</i>		
TEGNINGSNR:		
Alle rettigheter tilhører arkitekten all bruk er forbudt uten tillatelse fra rettighetshaver		

Gilje

BYGGRÅDGIVNING

www.kgba.no • post@kgba.no • 37 04 65 00

BYGGTEKNIKK • ARKITEKTUR • VEI, VANN OG AVLØPSTEKNIKK • PLAN, EIENDOM OG BYGGESAK