


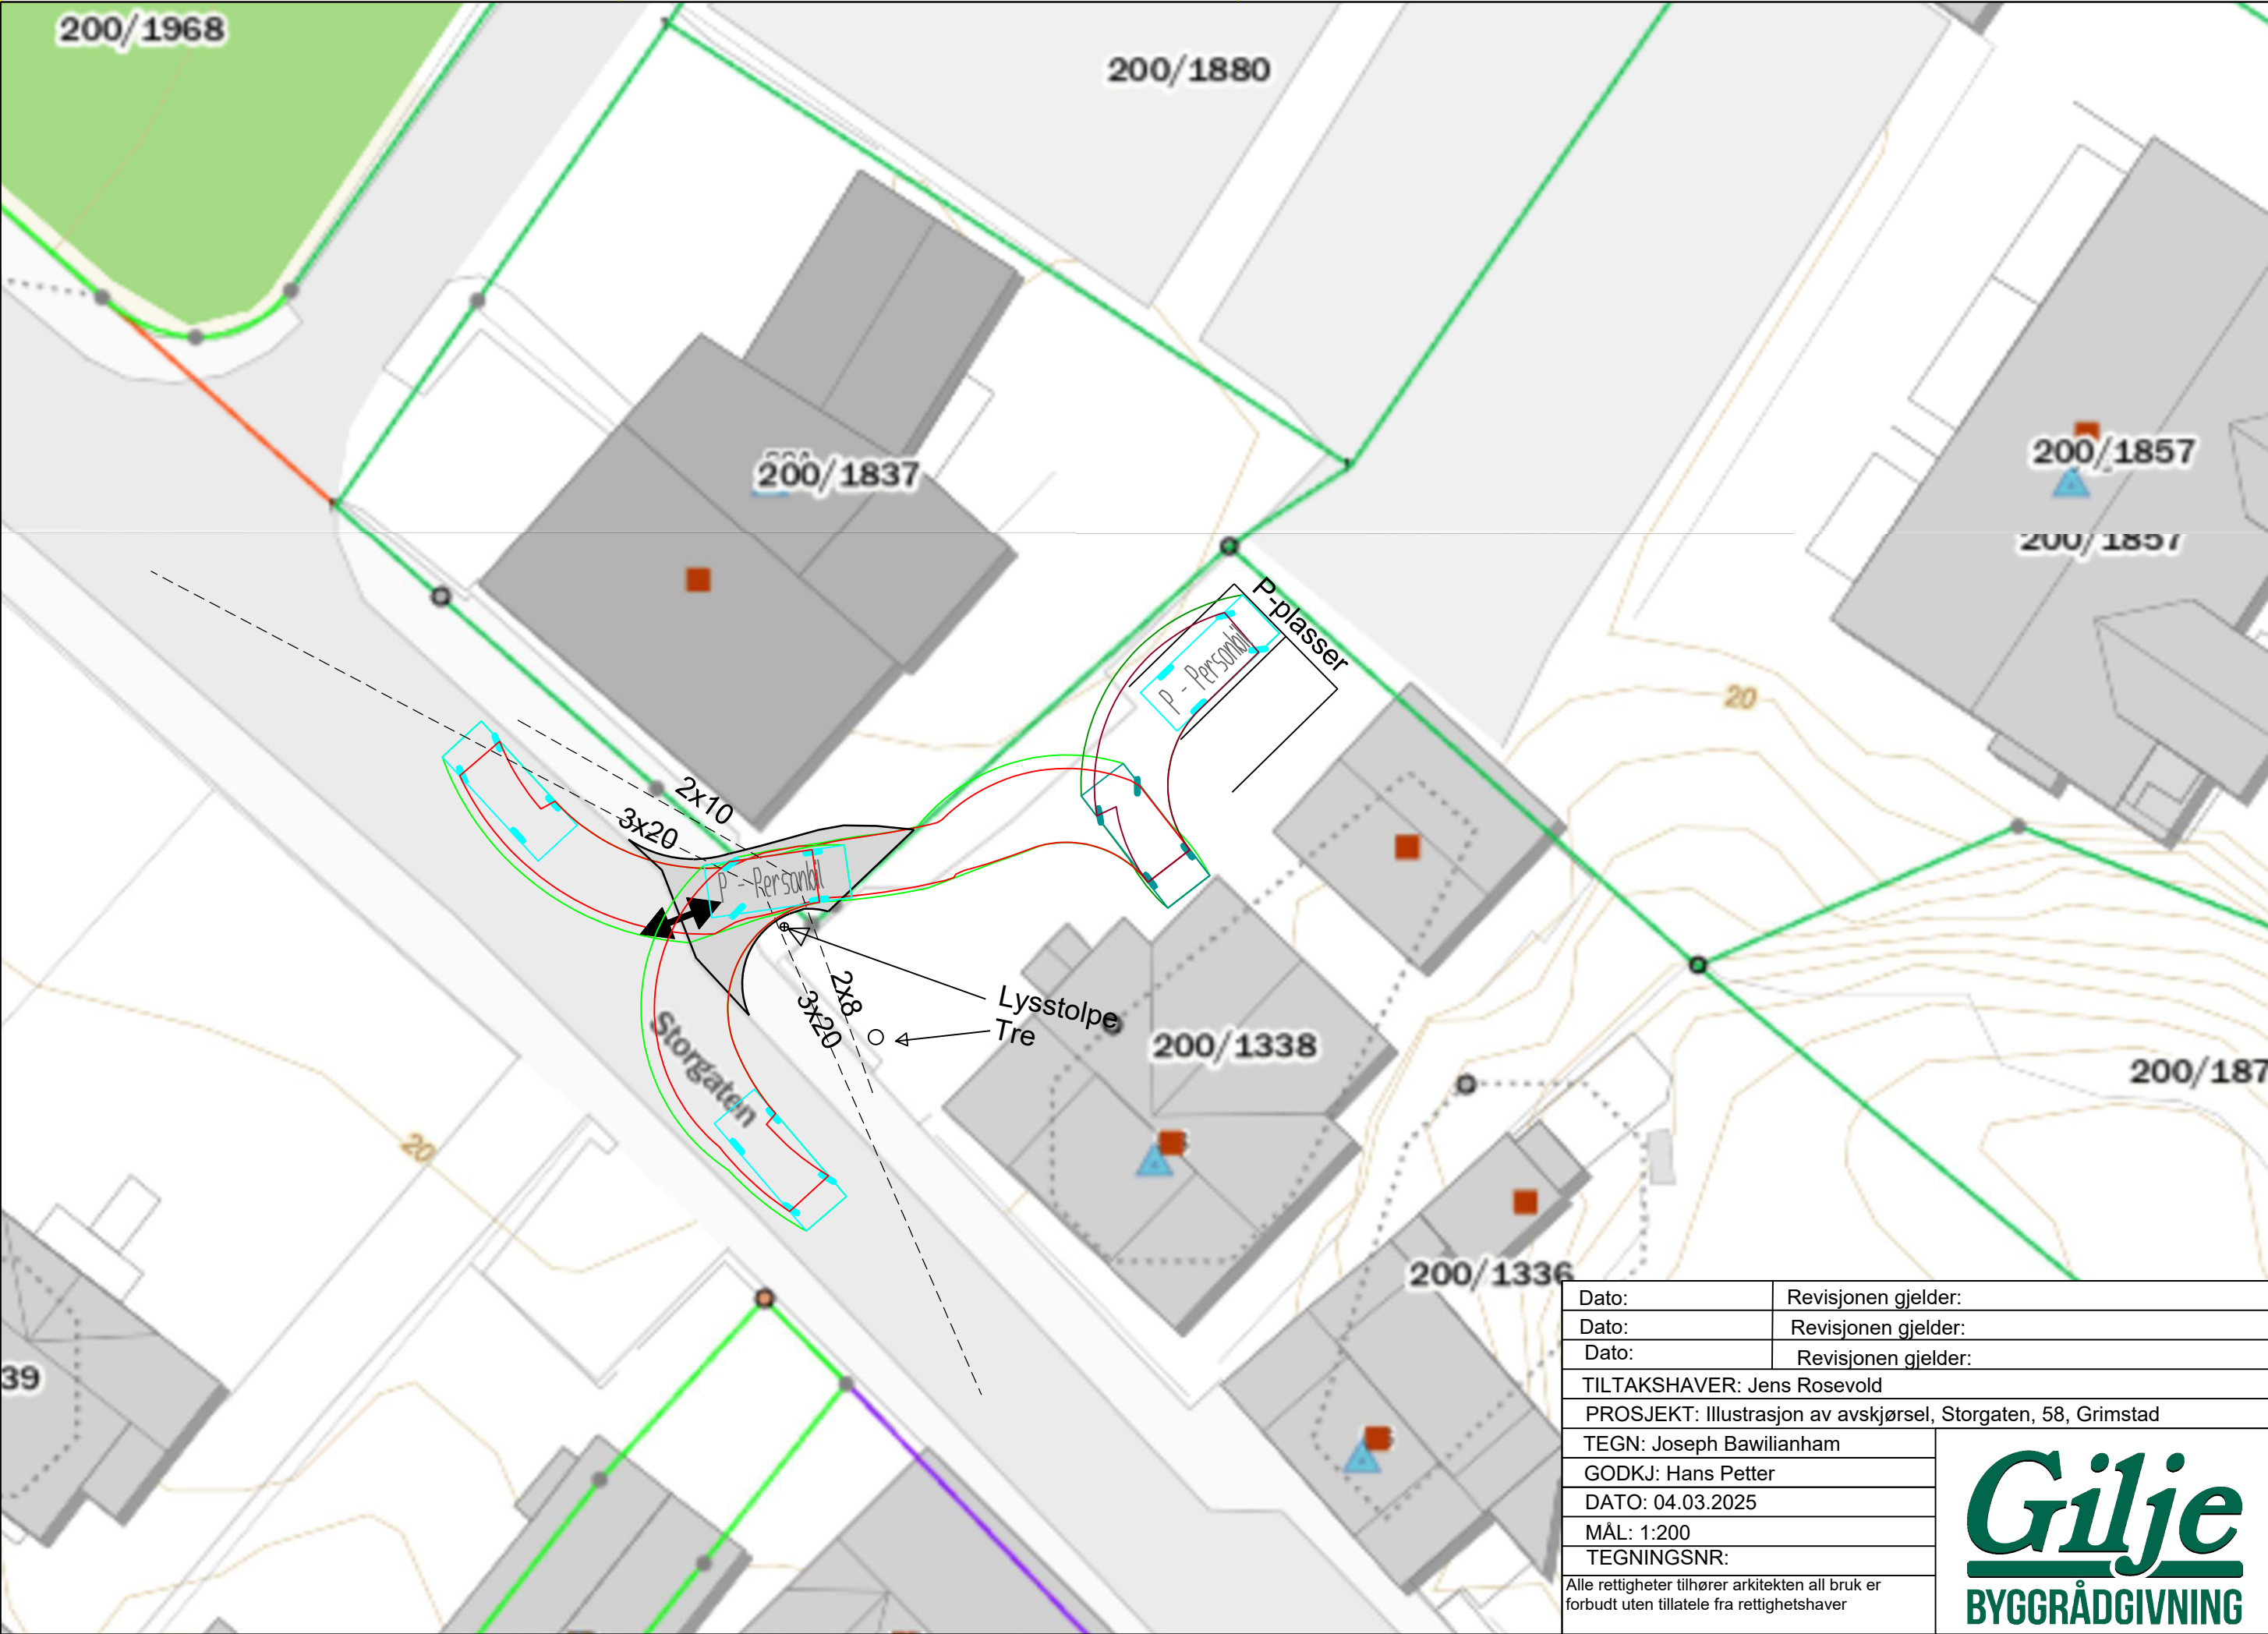

Dato:	Revisjonen gjelder:
Dato:	Revisjonen gjelder:
Dato:	Revisjonen gjelder:
TILTAKSHAVER: Jens Rosevold	
PROSJEKT: Illustrasjon av avskjørsel, Storgaten, 58, Grimstad	
TEGN: Joseph Bawilianham	
GODKJ: Hans Petter	
DATO: 04.03.2025	
MÅL: 1:200	
TEGNINGSNR:	
Alle rettigheter tilhører arkitekten all bruk er forbudt uten tillatele fra rettighetshaver	

Gilje

BYGGRÅDGIVNING