



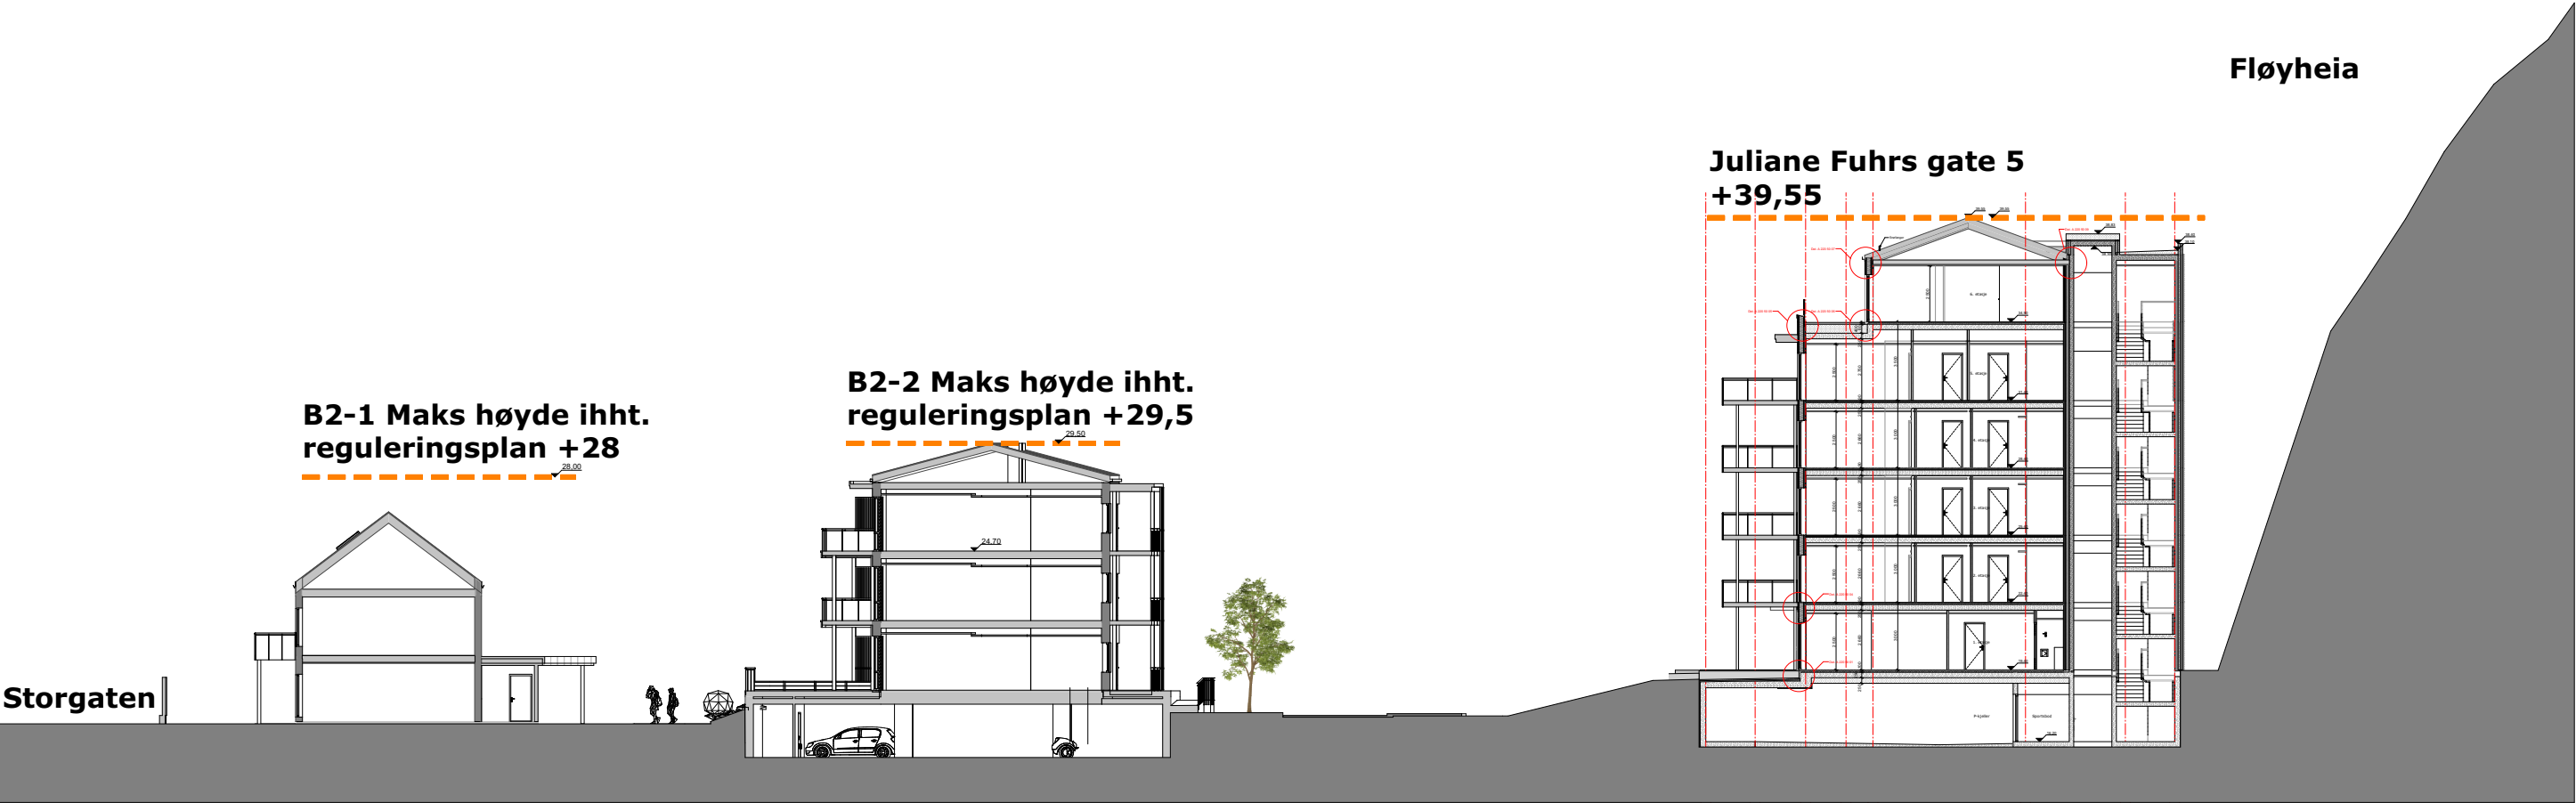

Snitt CC - 1:300

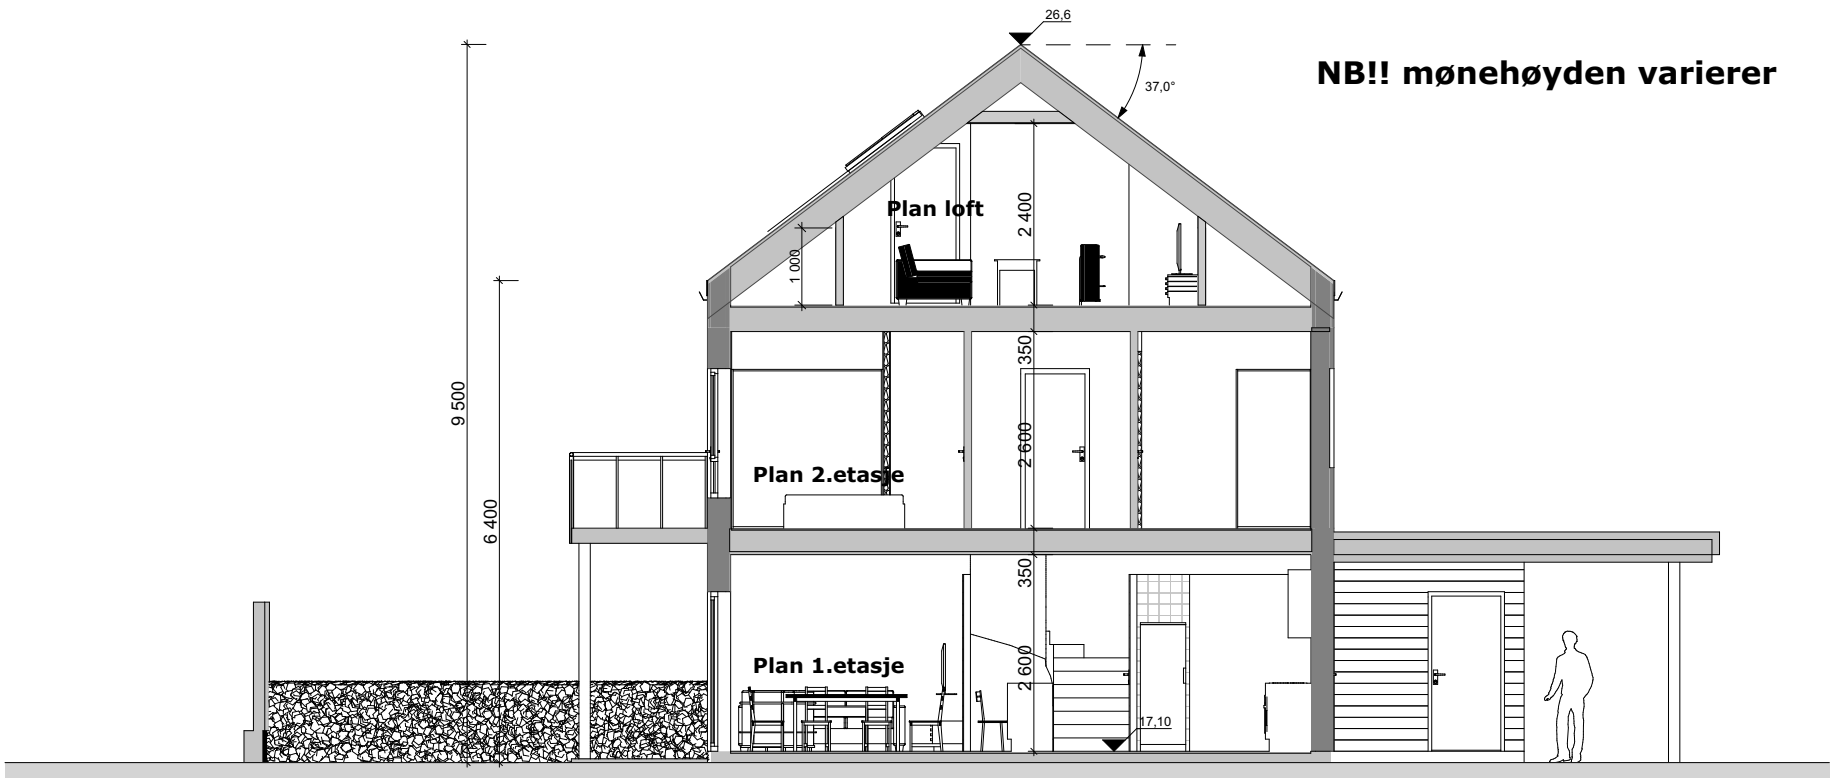

Snitt tomannsbolig - 1:100

Rev.B, 4

Trinn 4

Rev.B, 4

Rev.B, 4

Rev.B,

Filnavn: Model_Fuhr_B2 Trinn 4 RevB.pln