


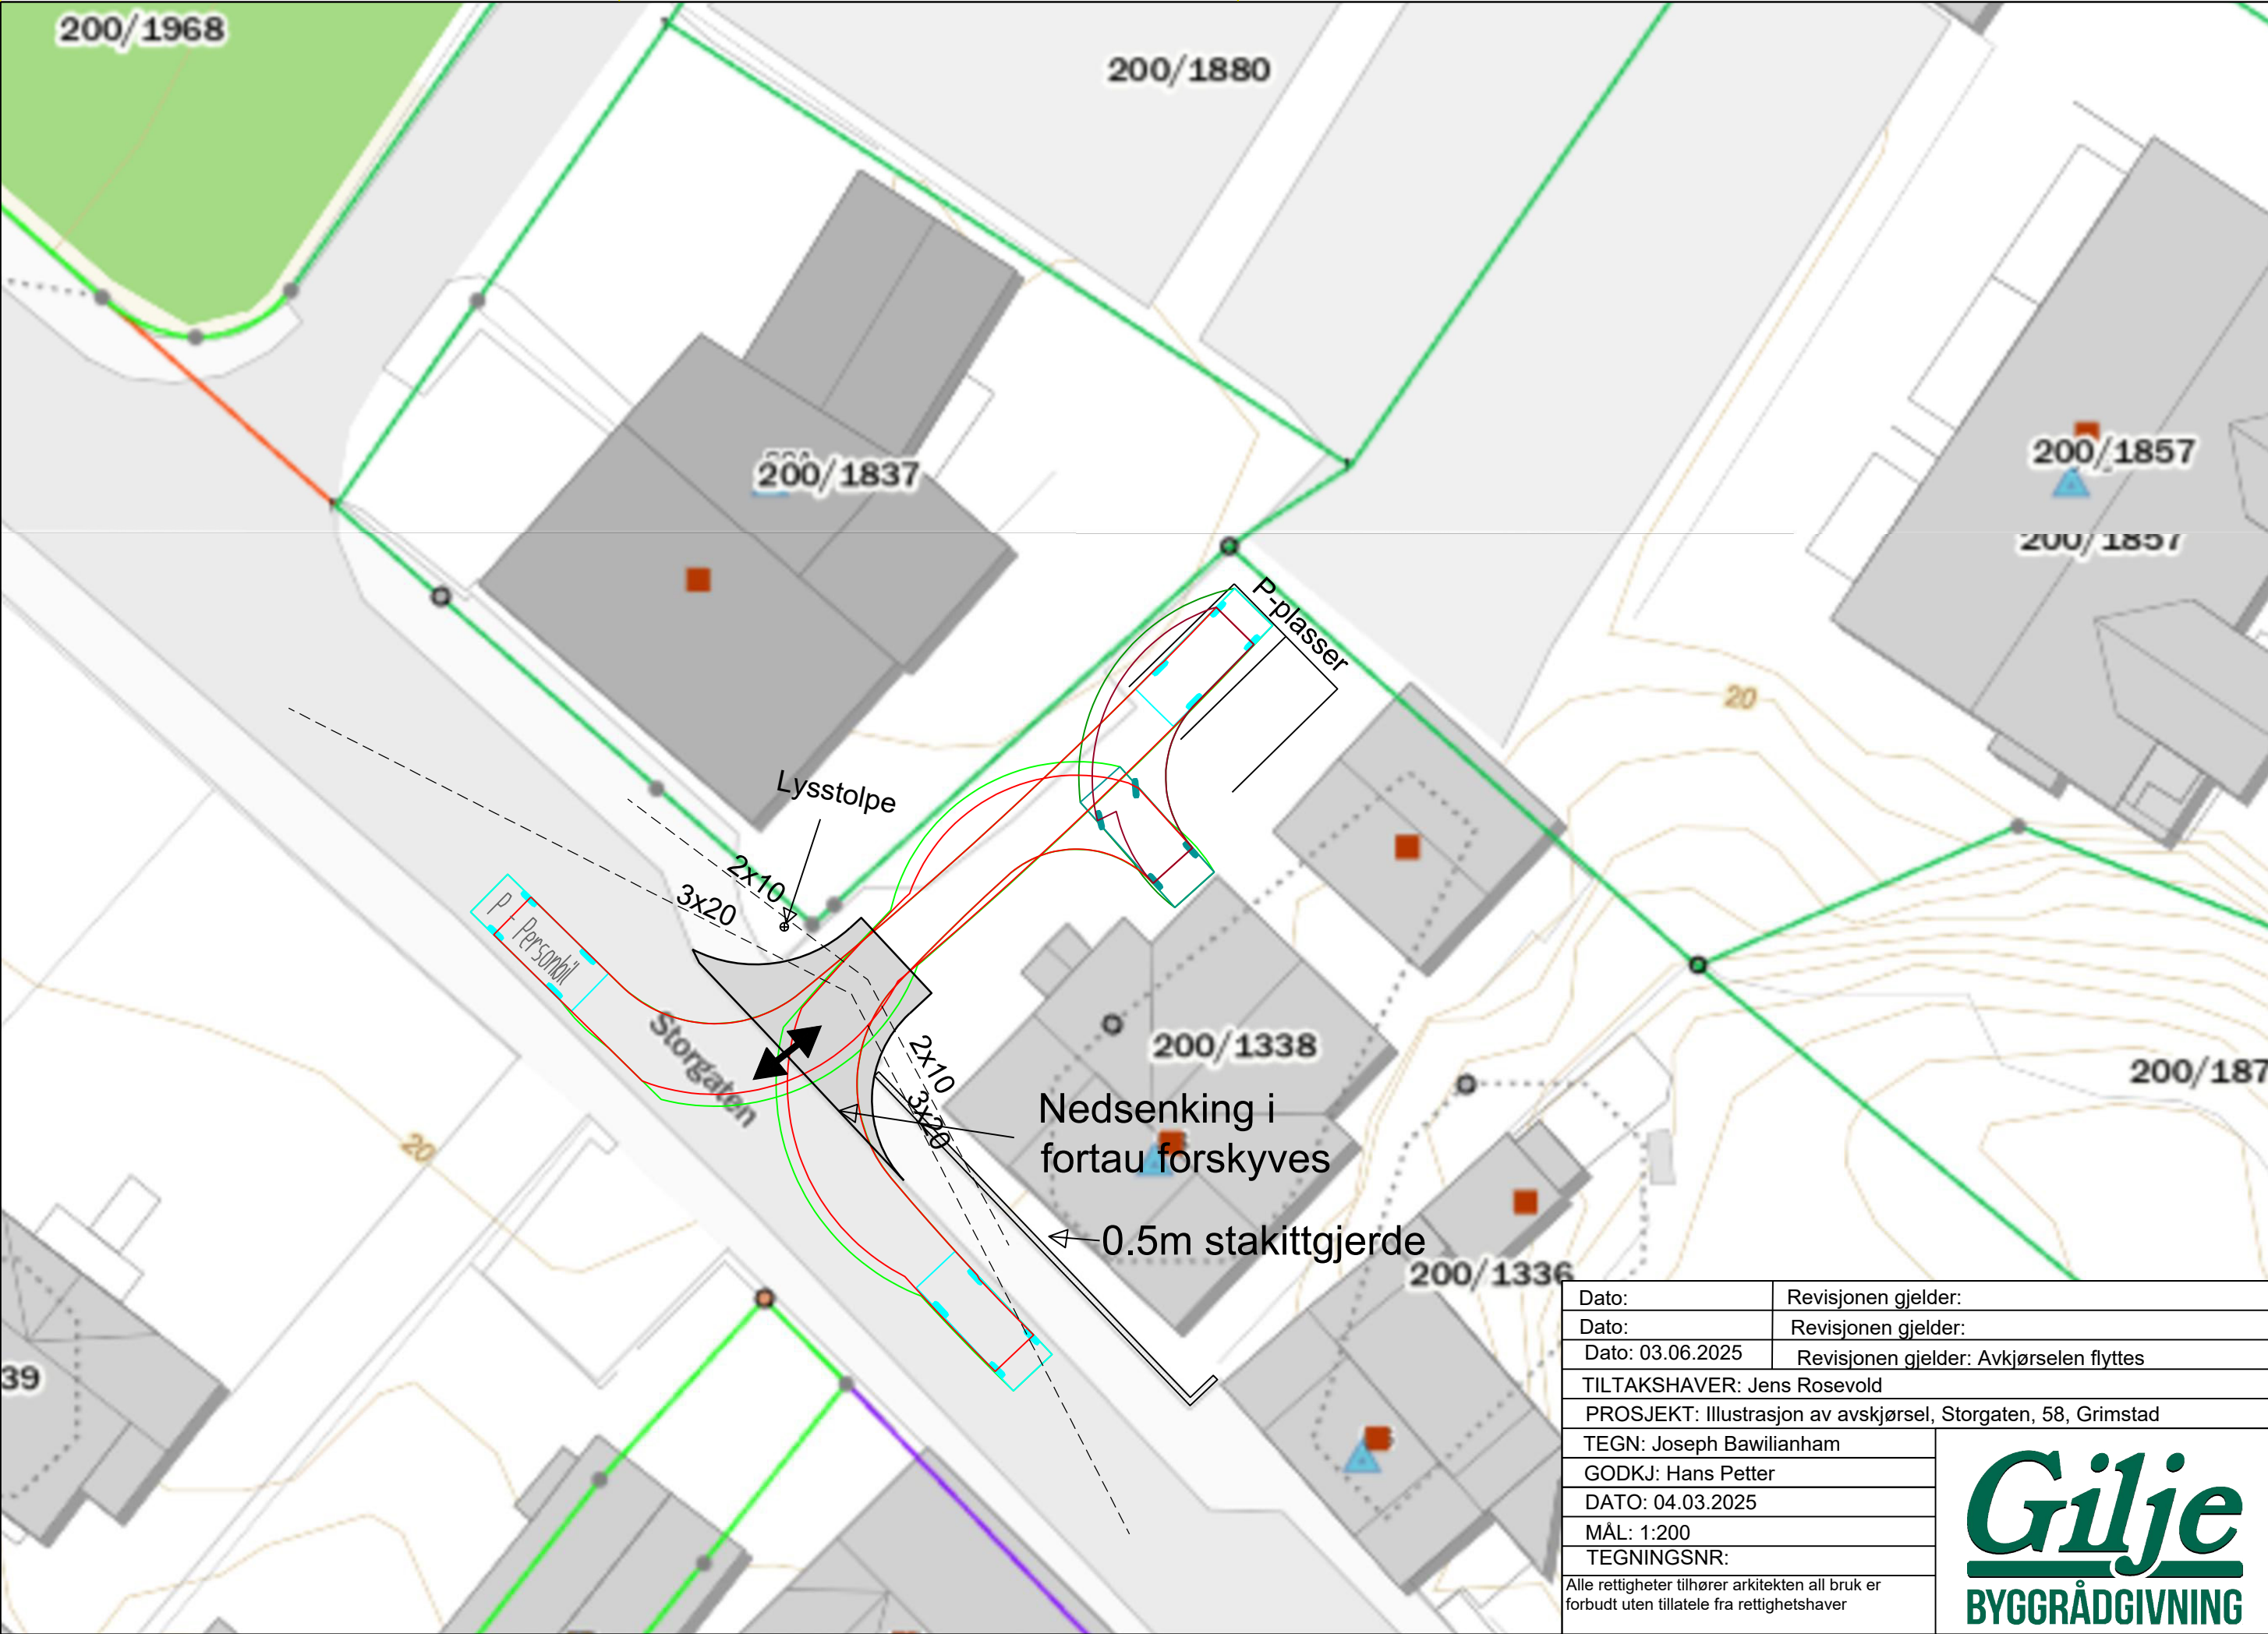

|                                                                                             |                                         |
|---------------------------------------------------------------------------------------------|-----------------------------------------|
| Dato:                                                                                       | Revisjonen gjelder:                     |
| Dato:                                                                                       | Revisjonen gjelder:                     |
| Dato: 03.06.2025                                                                            | Revisjonen gjelder: Avkjørselen flyttes |
| TILTAKSHAVER: Jens Rosevold                                                                 |                                         |
| PROSJEKT: Illustrasjon av avkjørsel, Storgaten, 58, Grimstad                                |                                         |
| TEGN: Joseph Bawilianham                                                                    |                                         |
| GODKJ: Hans Petter                                                                          |                                         |
| DATO: 04.03.2025                                                                            |                                         |
| MÅL: 1:200                                                                                  |                                         |
| TEGNINGSNR:                                                                                 |                                         |
| Alle rettigheter tilhører arkitekten all bruk er forbudt uten tillatele fra rettighetshaver |                                         |