


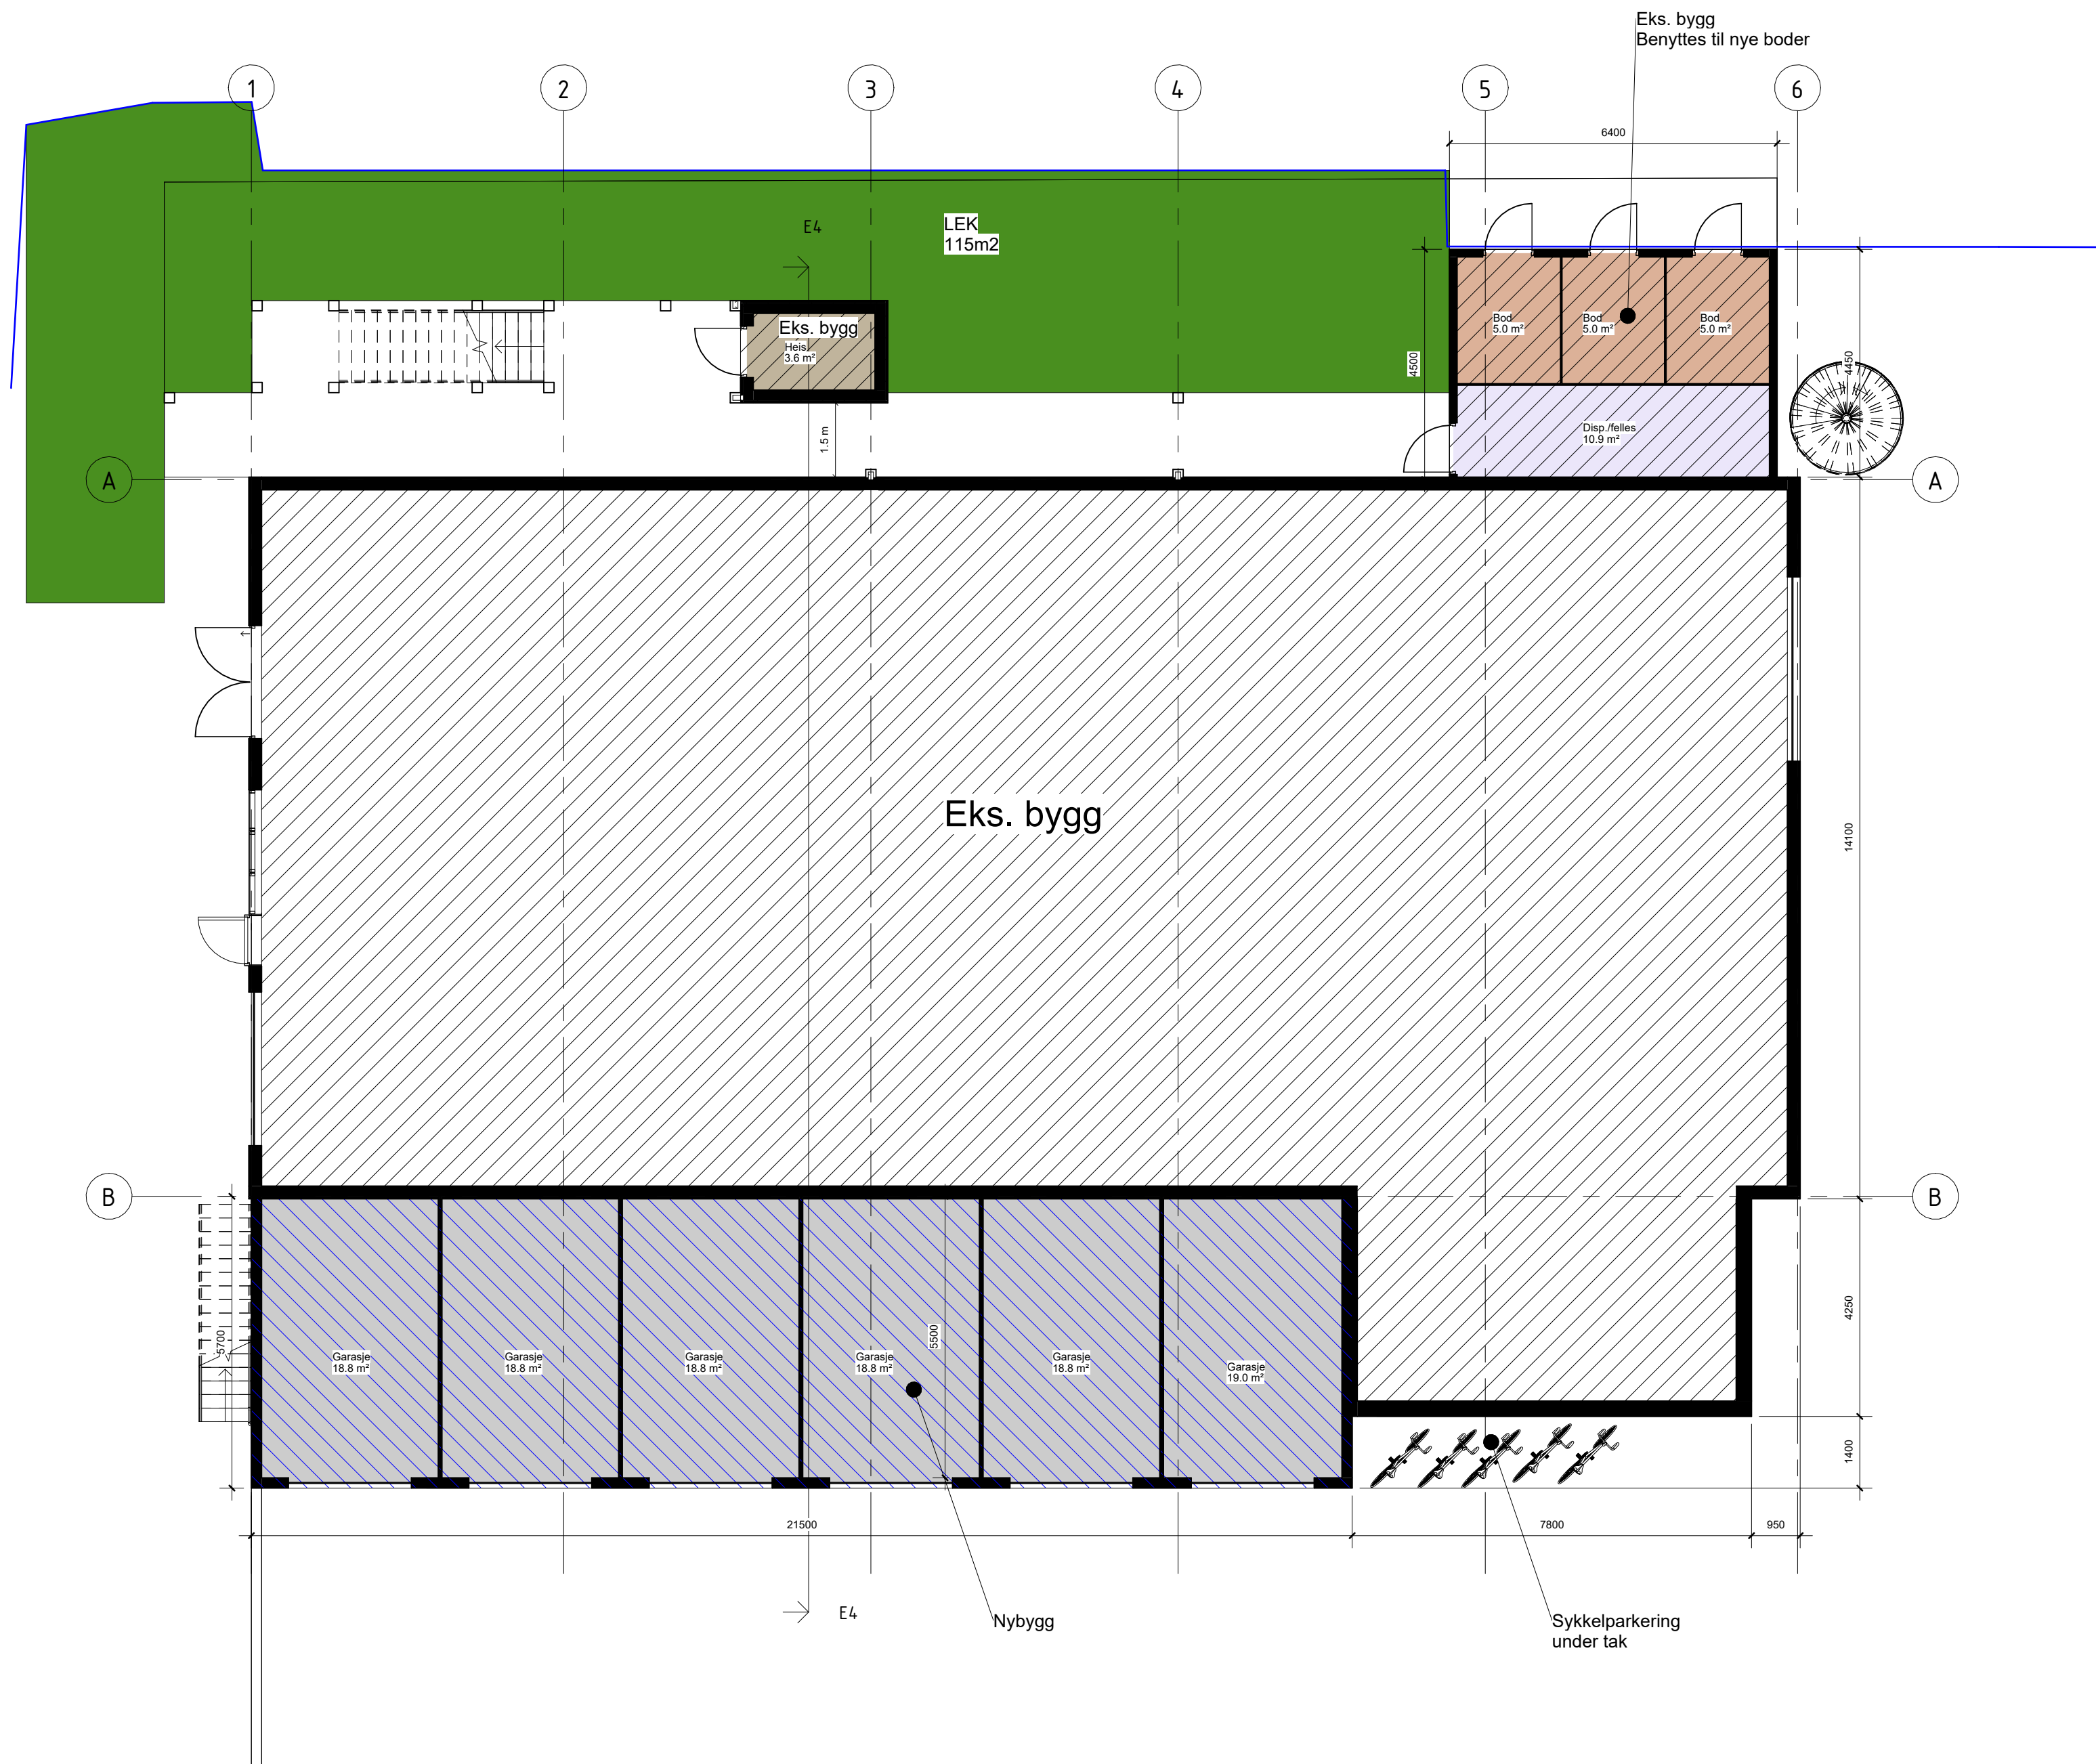

Rev	Dato	Tekst			Tegn. Kontr.
Målestokk: 1:100	Tegningsnr.: E5	Rev.: 			



Tegningstatus:
Byggemelding

Prosjekt	Sømsveien 5
Prosjektadresse	Sømsveien 5, 4870 Fevik
Tiltakshaver:	SØMSVEIEN 5 AS Trolldalsveien 115A, 4870 Fevik
Tegningsnavn	Plan U. etg.

Gnr: 52	Bnr: 69	Byggnr:	Etasje:
Dato: 8.5.2025	Tegnet av: LHA	Designet av:	Prosjektnr.: 7055
Målestokk: 1 : 100	Ark: A2	Tegningsnr.: E5	Vedleggnr: