




E: 1-8

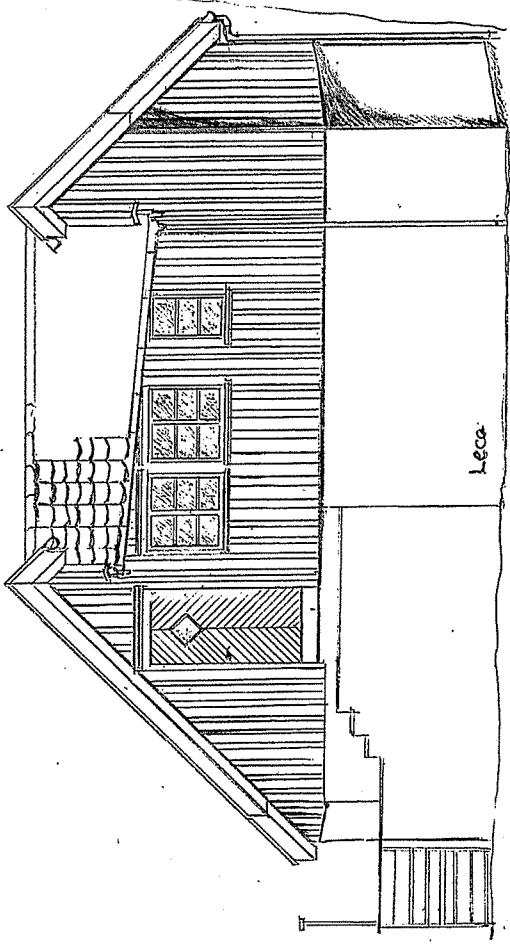


øst

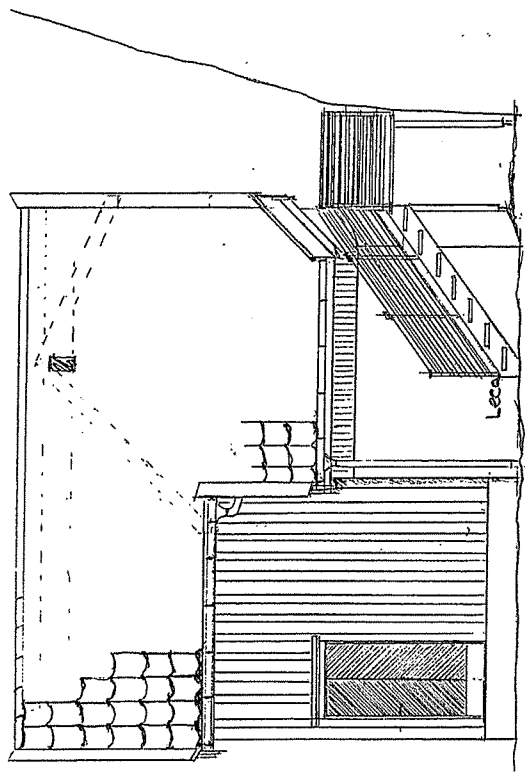

Sør

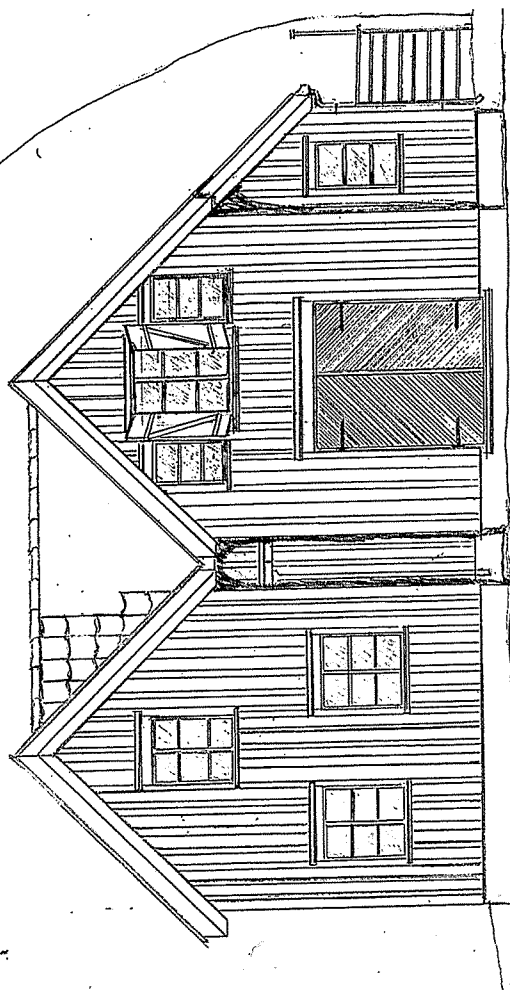




VEST

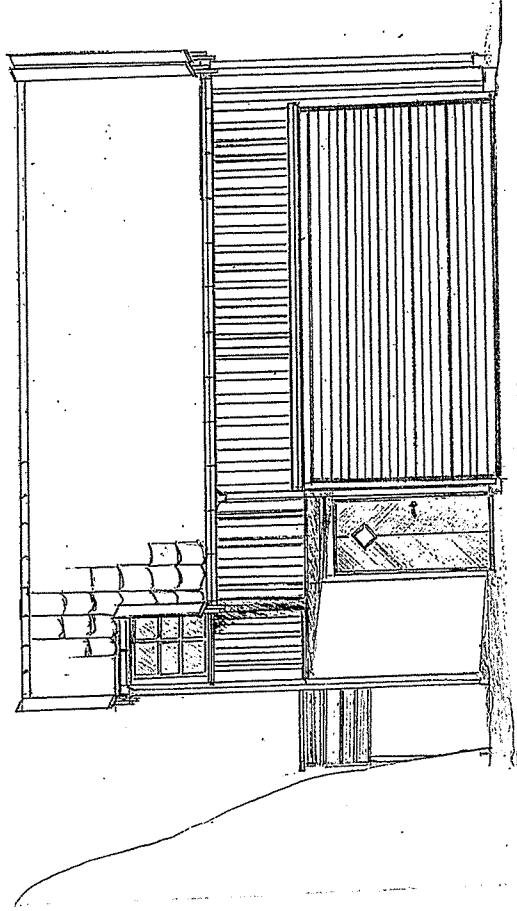

NORD

Fasader			
Dato	Konstr./Tegnet	Tegnet	Målestokk
Kontroll	Stend.kontroll	Godkjent	1:100
Erstatet av:			Erstatet av:

E: 2-8

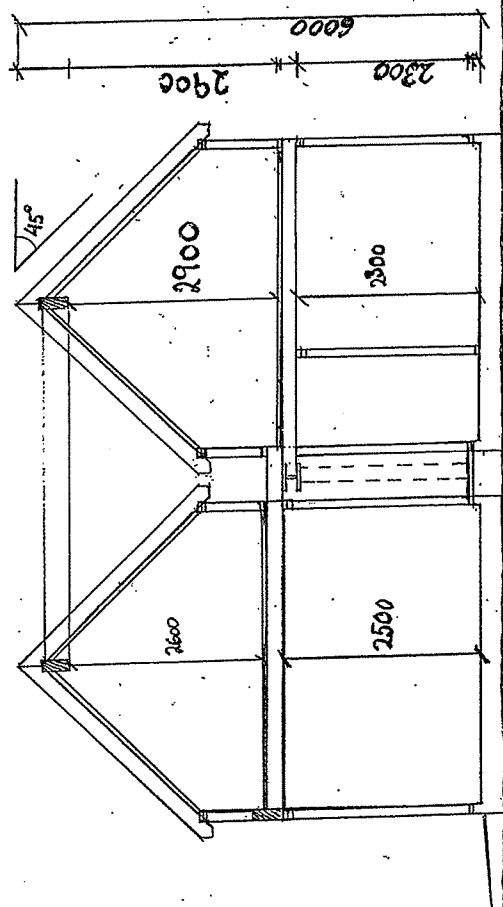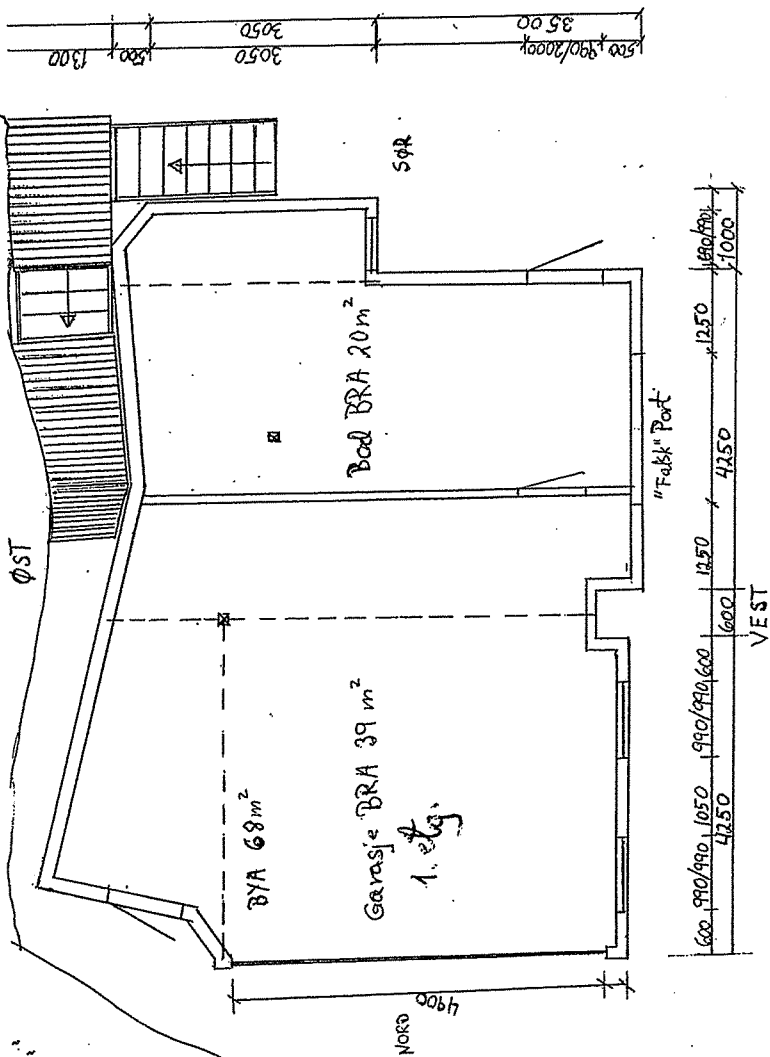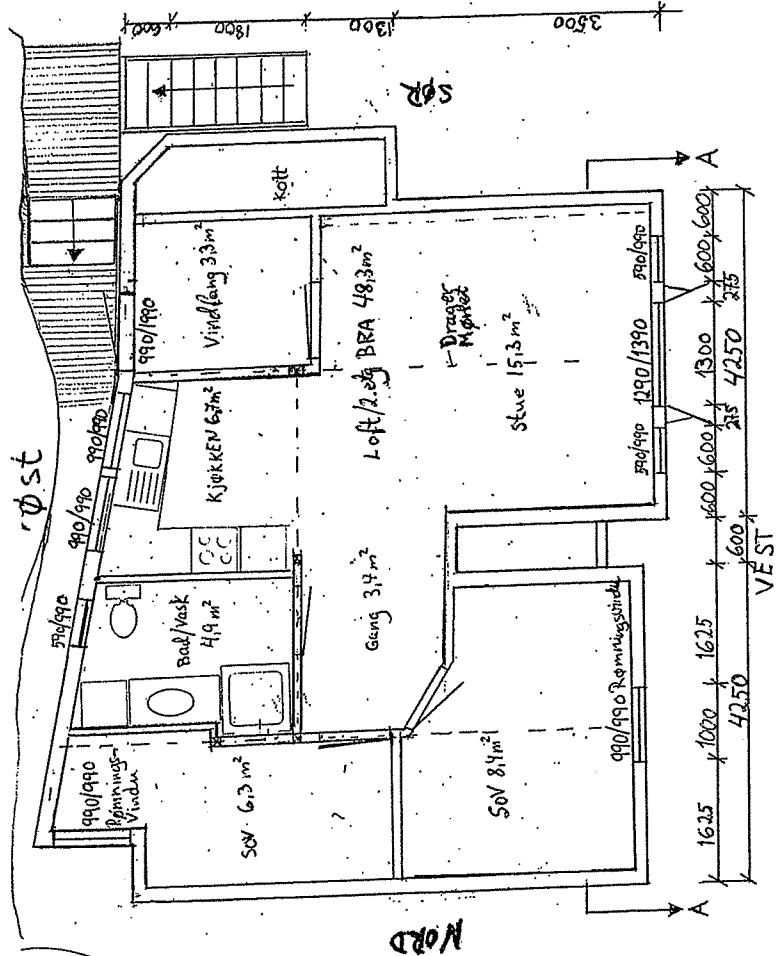


SNITT A-A

Snitt og grunnriss					
Dato	Konstr./Tegnet	Tegnet	Målestokk		
Kontroll	Stad.kontroll	Godkjent	1:100		
			Ersattlet av:		
			Ersattlet av:		

Alternativ 1-Nytt stakittgjerde med naturstensmur

E: 3-8

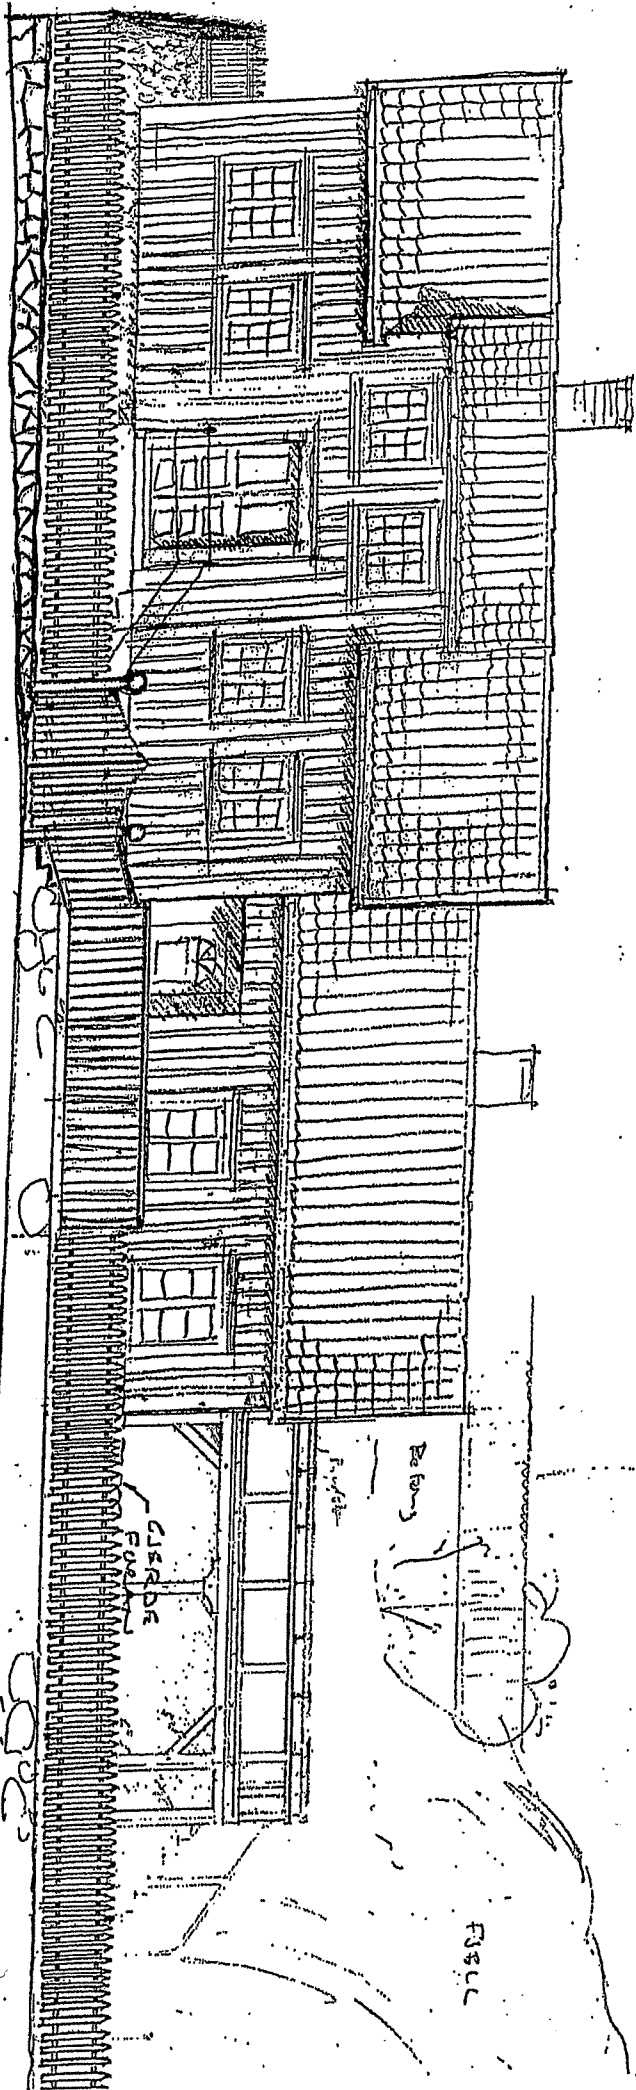

11500


Ny mur/gjerde

Eksisterende mur/gjerde flyttes


Vest

4-8
cc.
W

Nytt stakittgjerde med naturstensmur

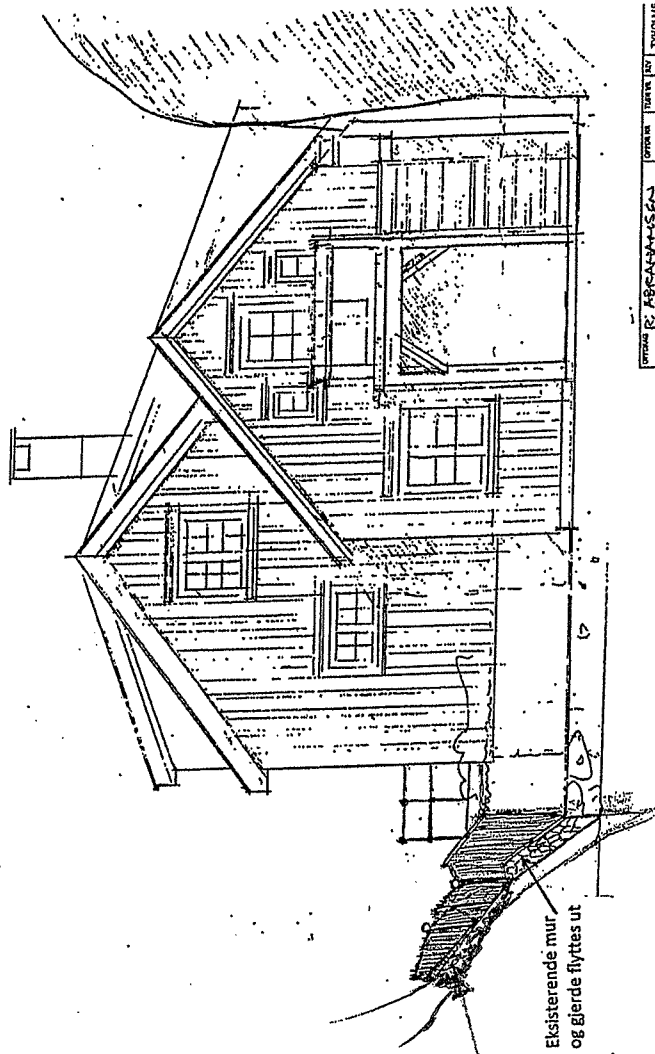



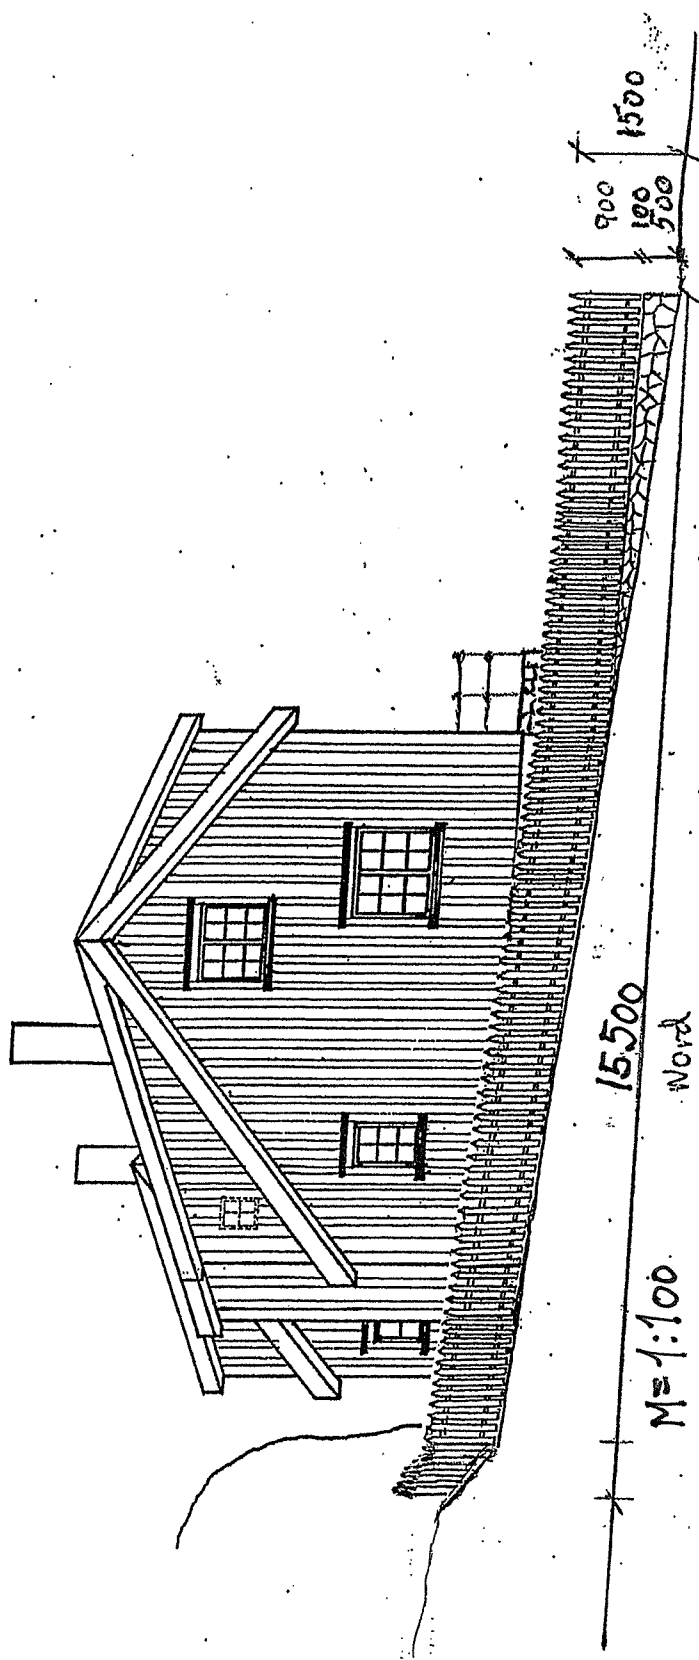


Alternativ 1-Nytt stakittgjerde med naturstensmur

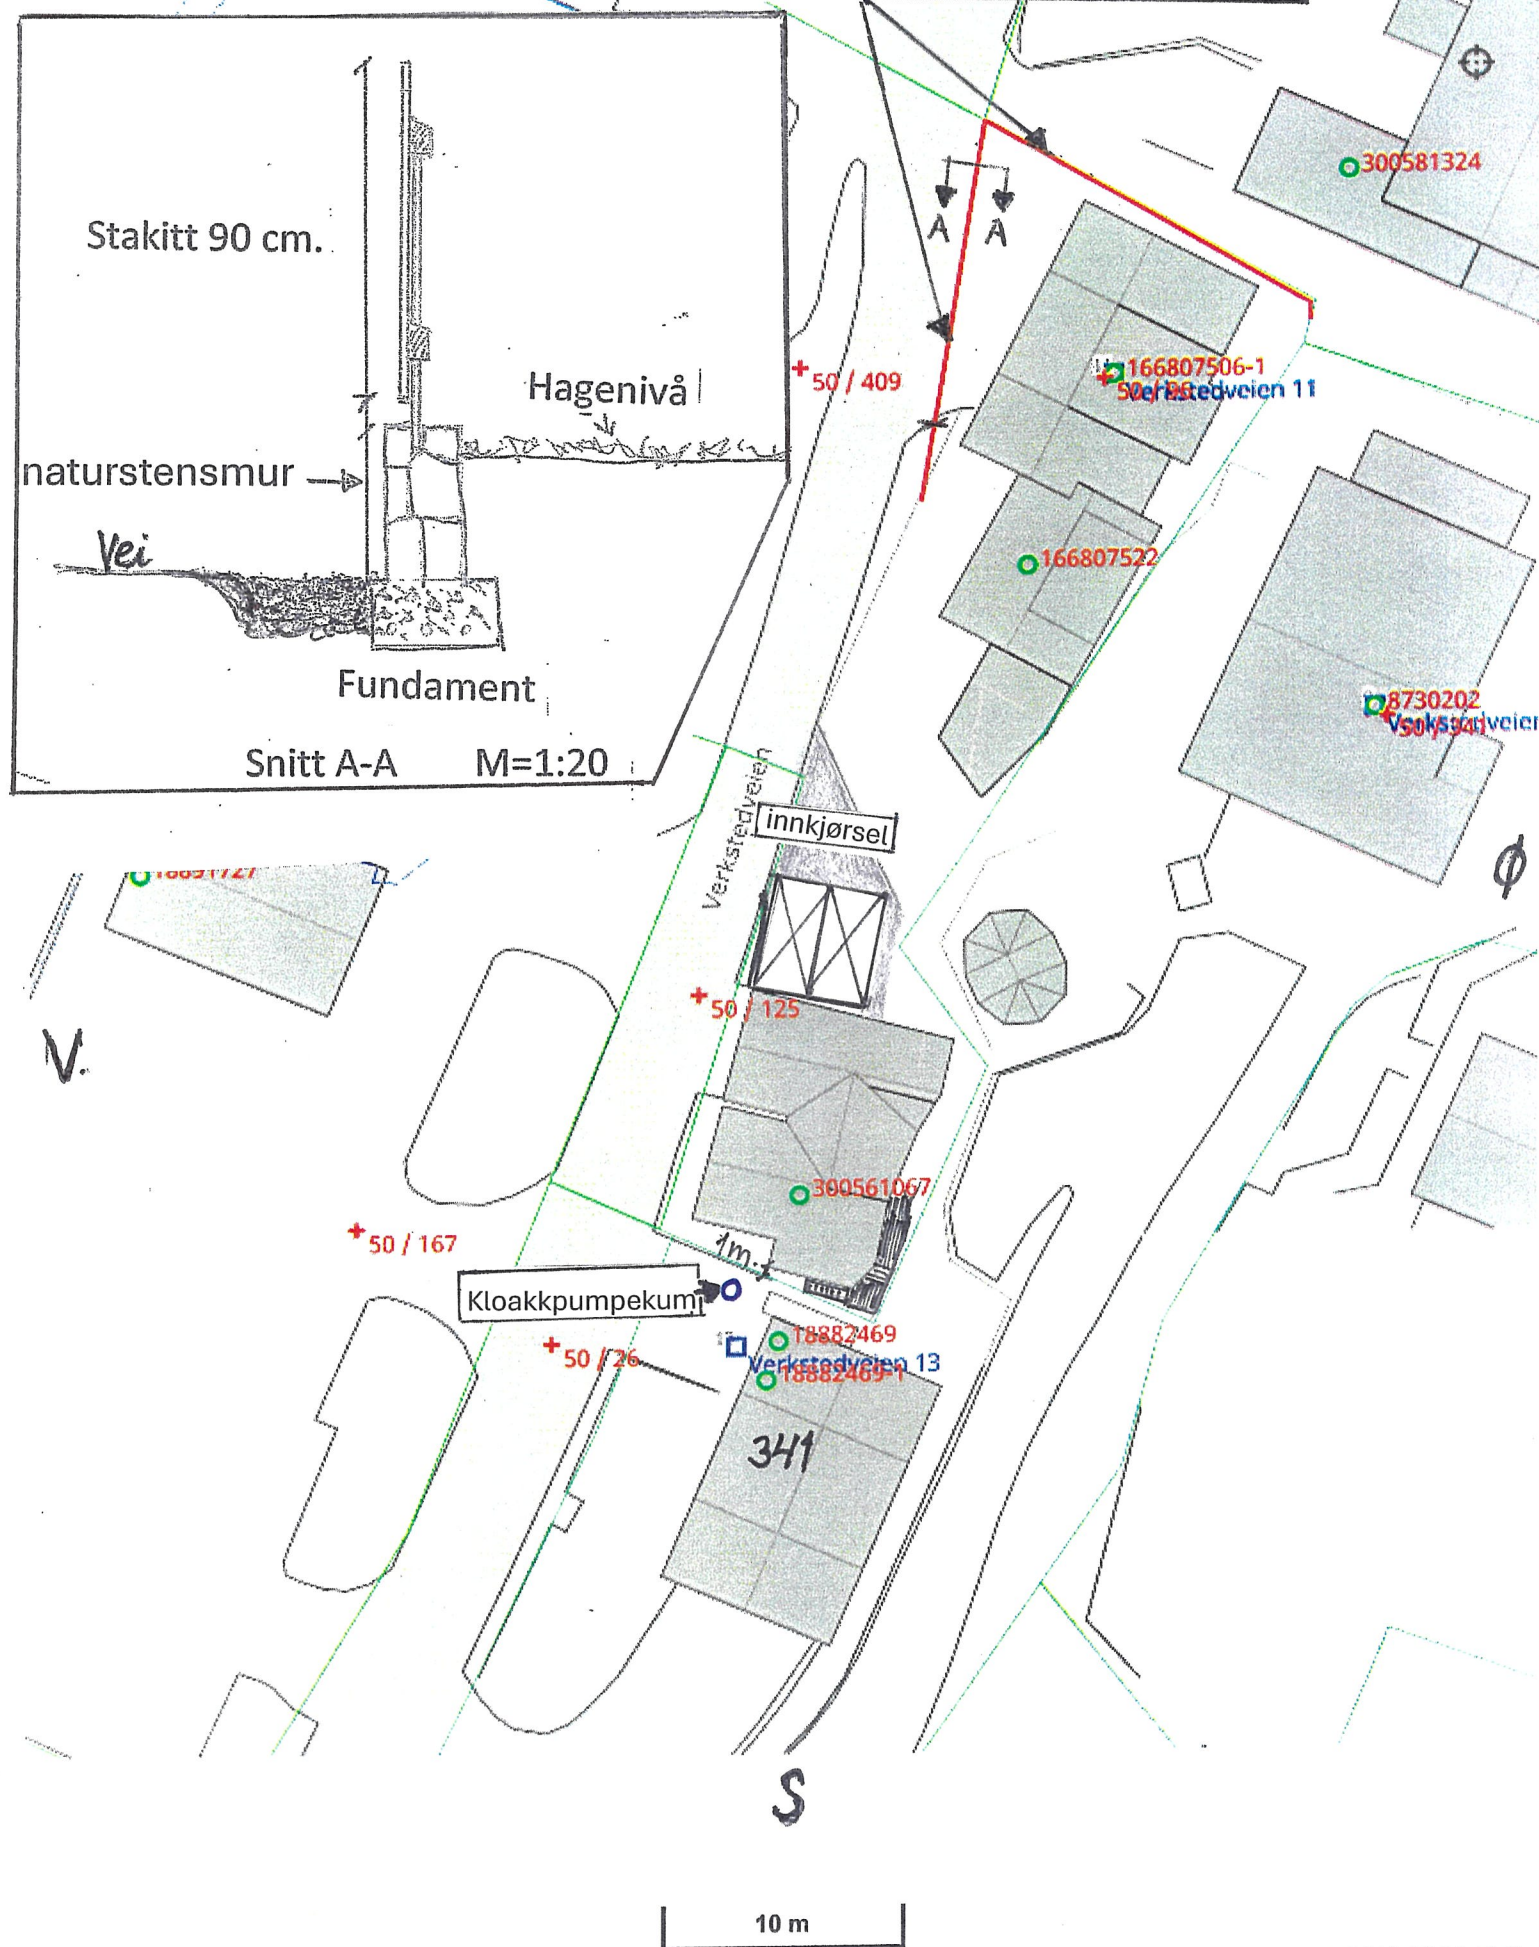

Alternativ 2- Nytt stakittgjerde uten naturstensmur



Nytt stakittgjorde uten naturstensmur


Eksisterende mur/gjerde flyttes

vest



Alternativ 2- Nytt stakittgjærde uten naturstensmur

E: 7-8

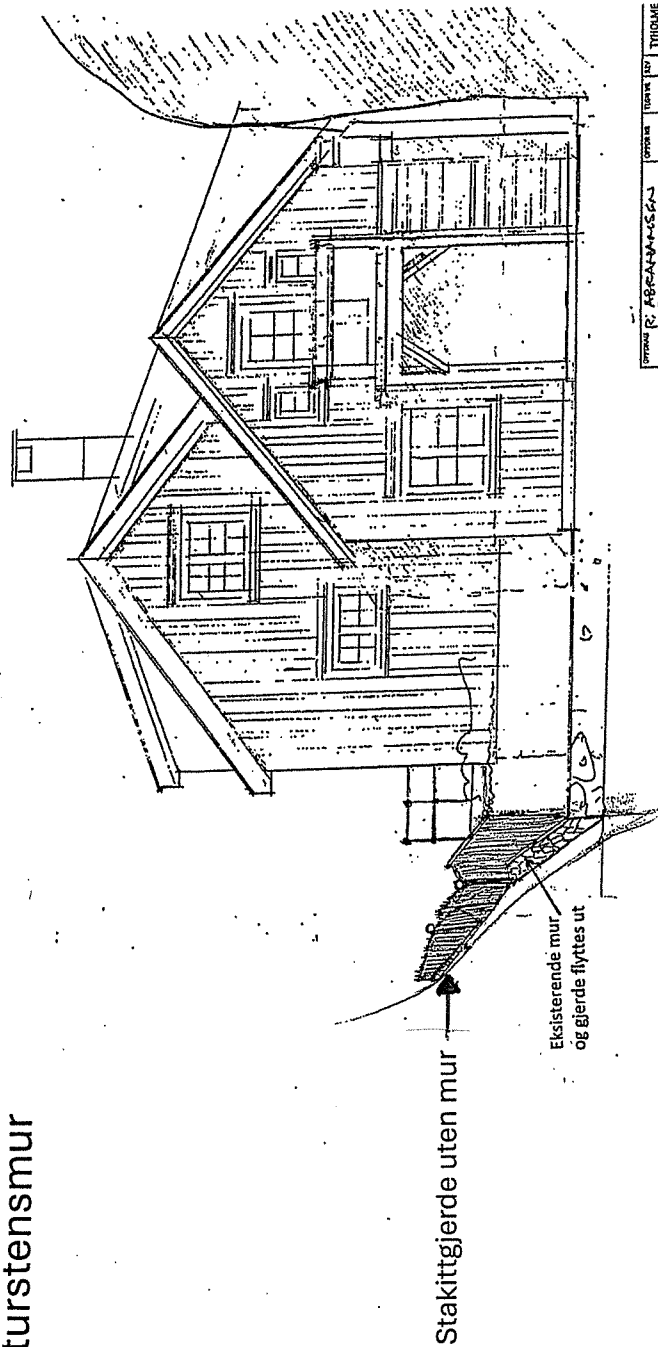

PROJEKT	BYGGNADET	OPPGAVE	TUENR. 107	TITTEL

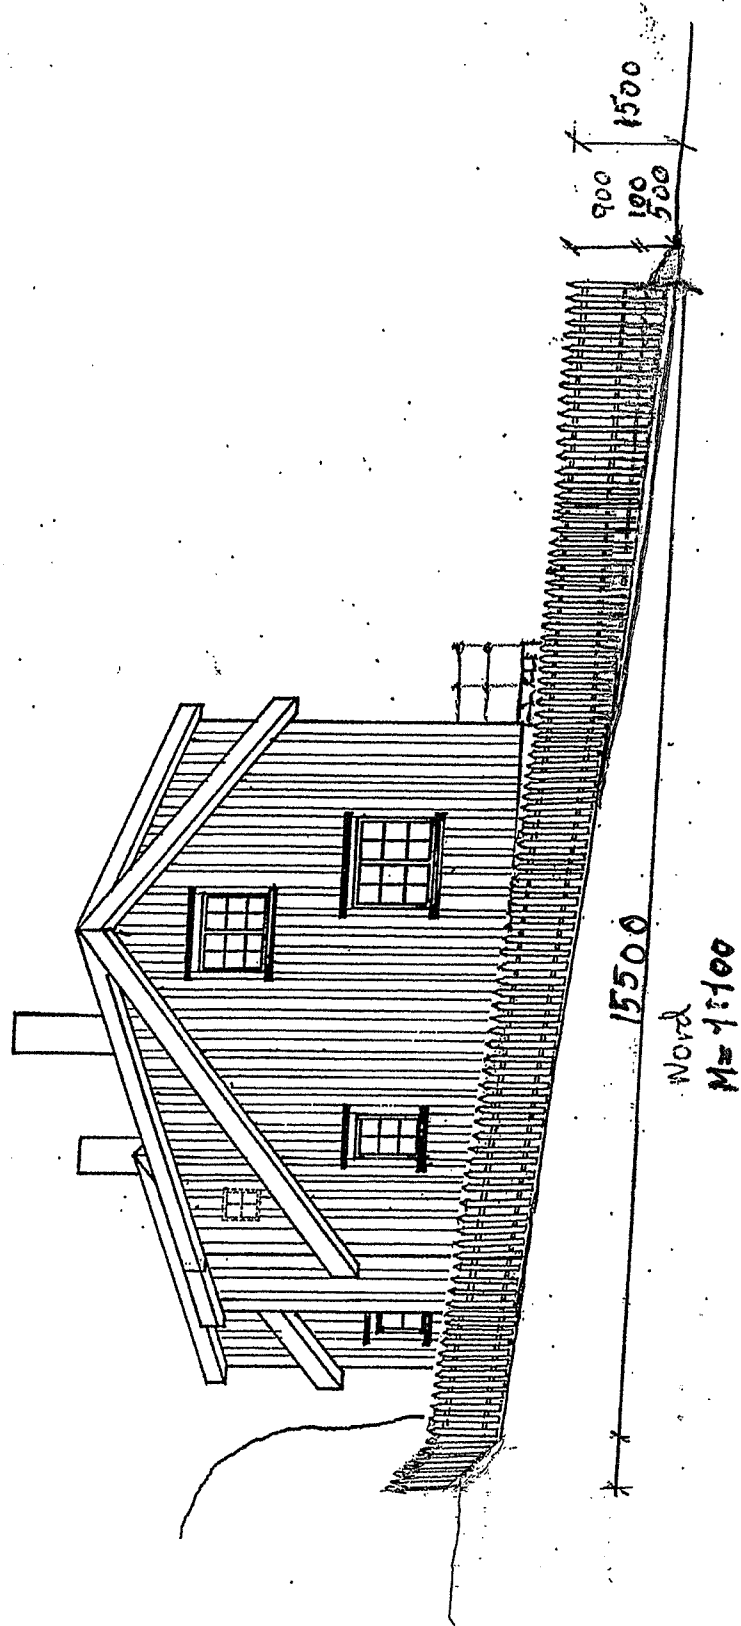

Alternativ 2- Nytt stakittgjerde uten naturstensmur

