


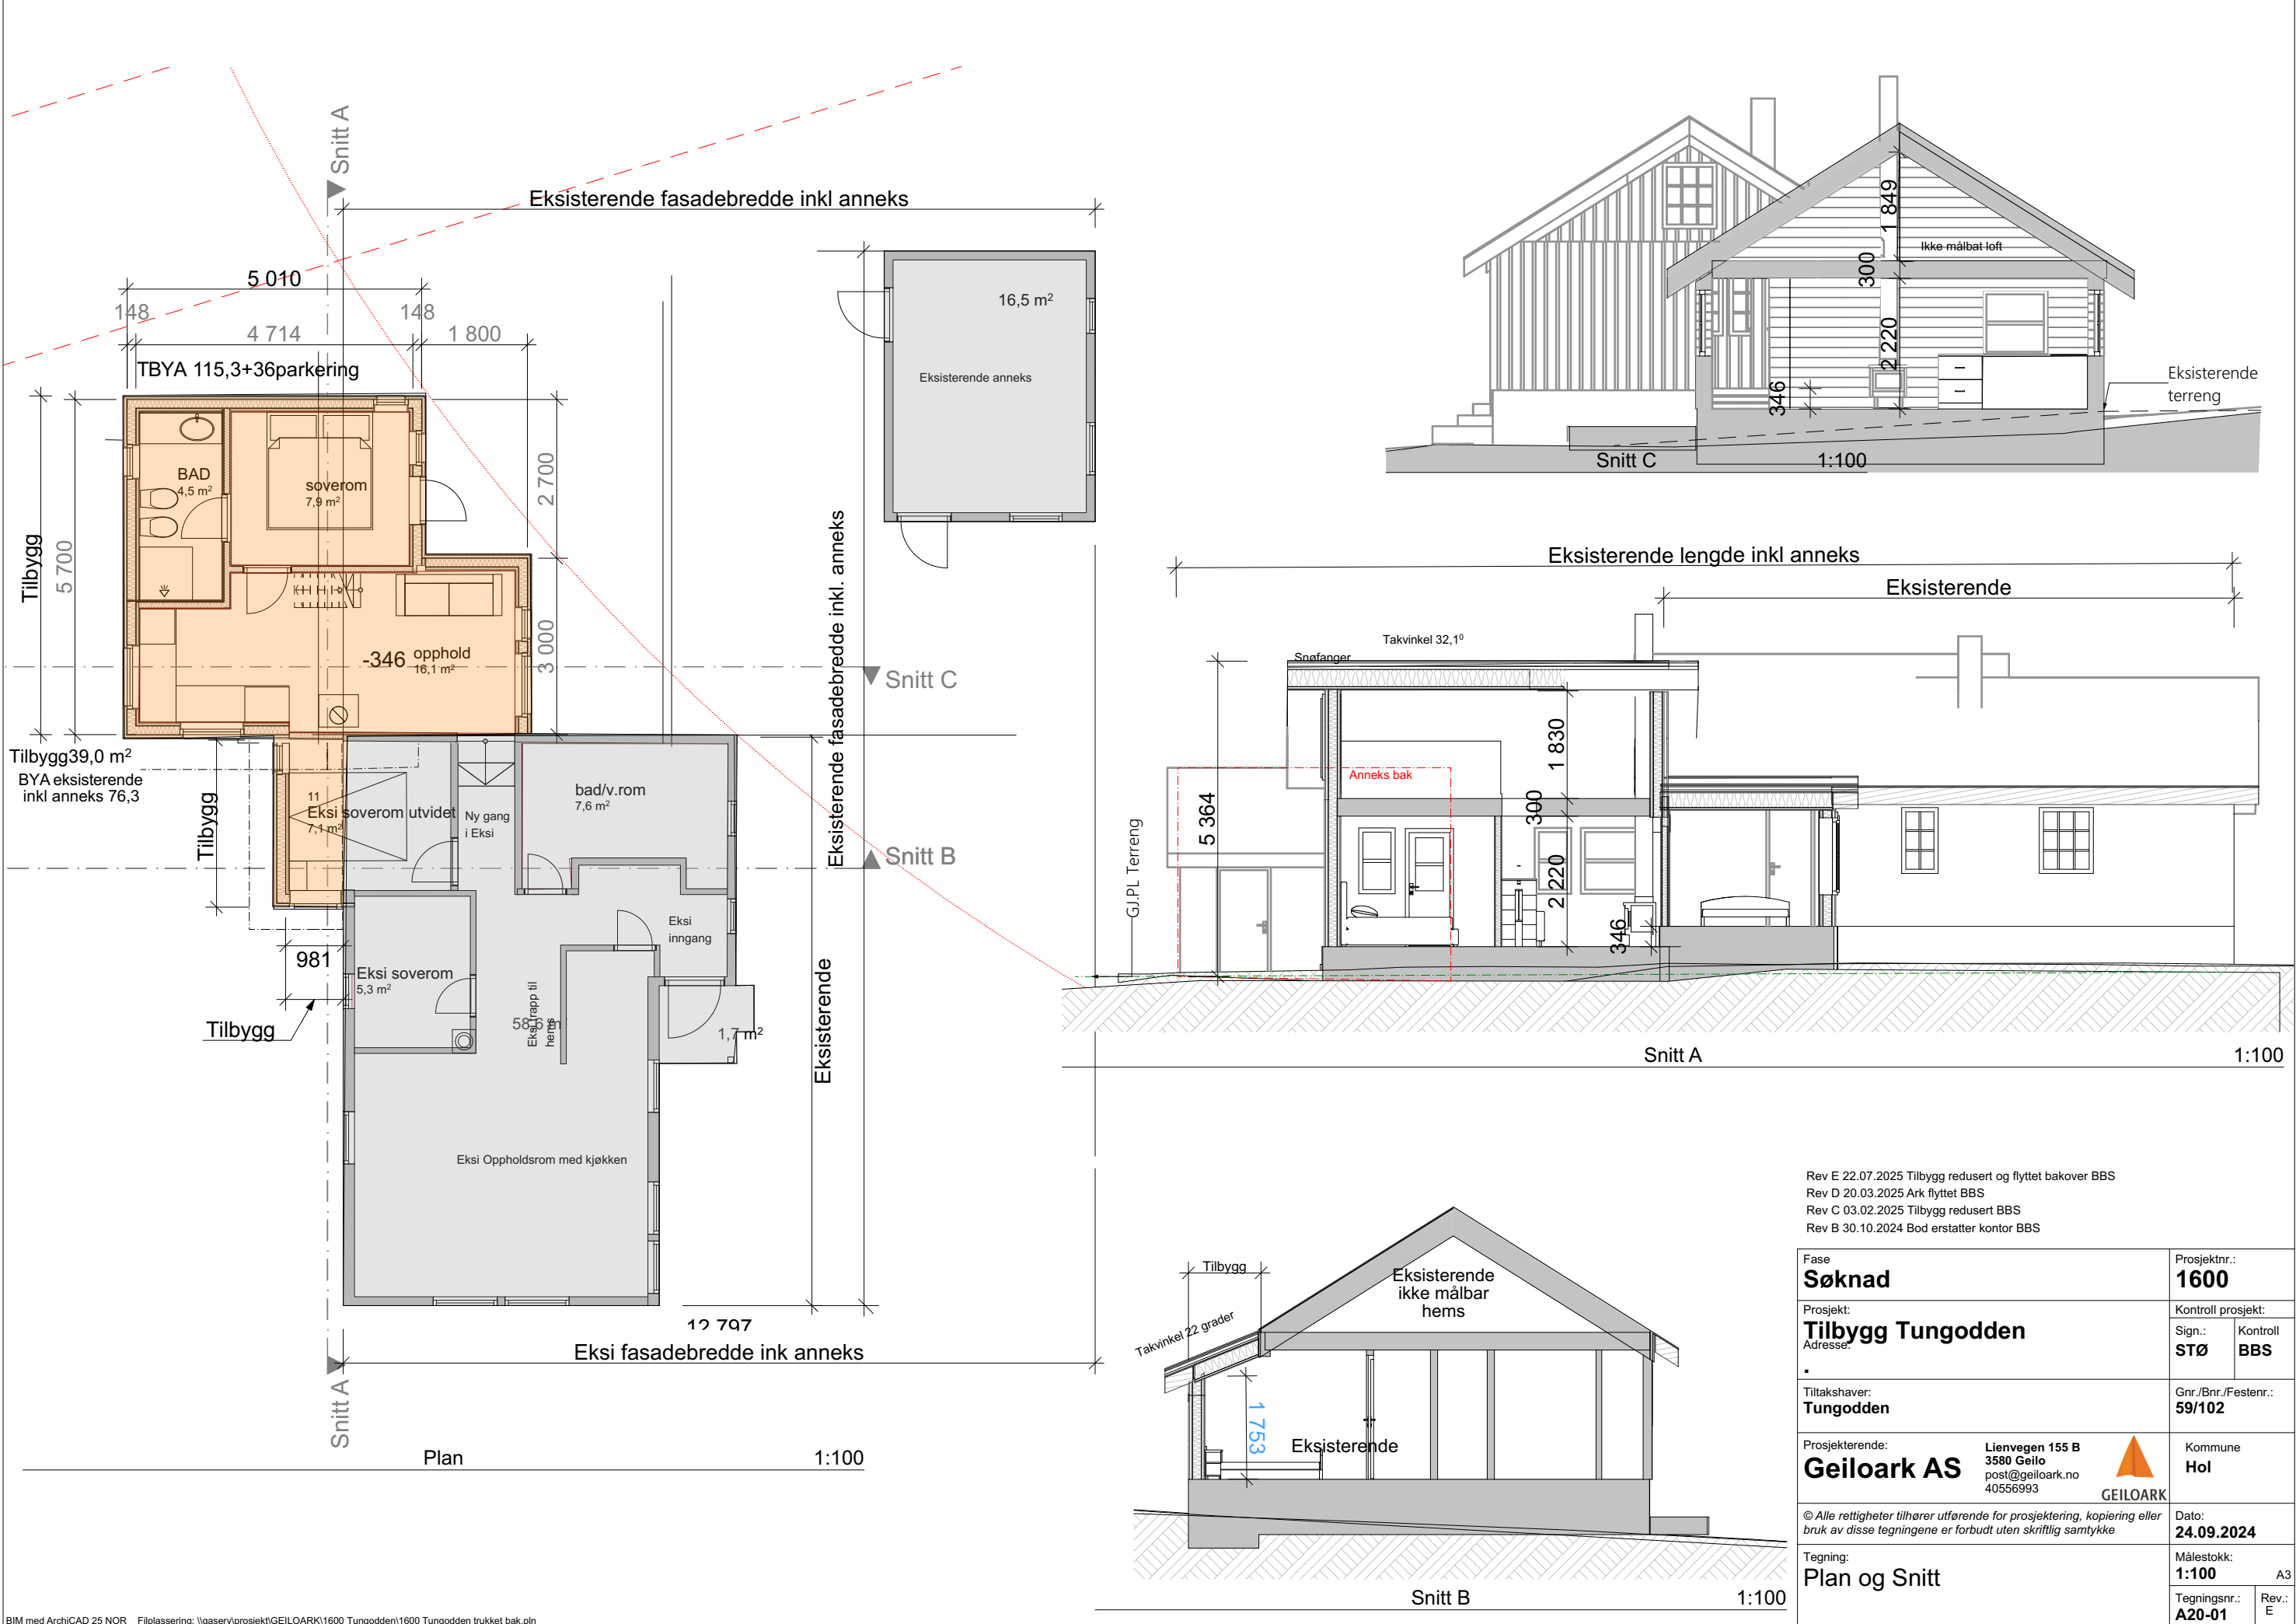

Rev E 22.07.2025 Tilbygg redusert og flyttet bakover BBS
Rev D 20.03.2025 Ark flyttet BBS
Rev C 03.02.2025 Tilbygg redusert BBS
Rev B 30.10.2024 Bod erstatter kontor BBS

Fase Søknad		Prosjektnr.: 1600	
Prosjekt: Tilbygg Tungodden		Kontroll prosjekt:	
Adresse:		Sign.: STØ	Kontroll BBS
Tiltakshaver: Tungodden		Gnr./Bnr./Festenr.: 59/102	
Prosjekterende: Geiloark AS		Kommune Hol	
Lienvægen 155 B 3580 Geilo post@geiloark.no 40556993		Dato: 24.09.2024	
Tegning: Plan og Snitt		Målestokk: 1:100	A3
Tegningsnr.: A20-01		Rev.: E	