


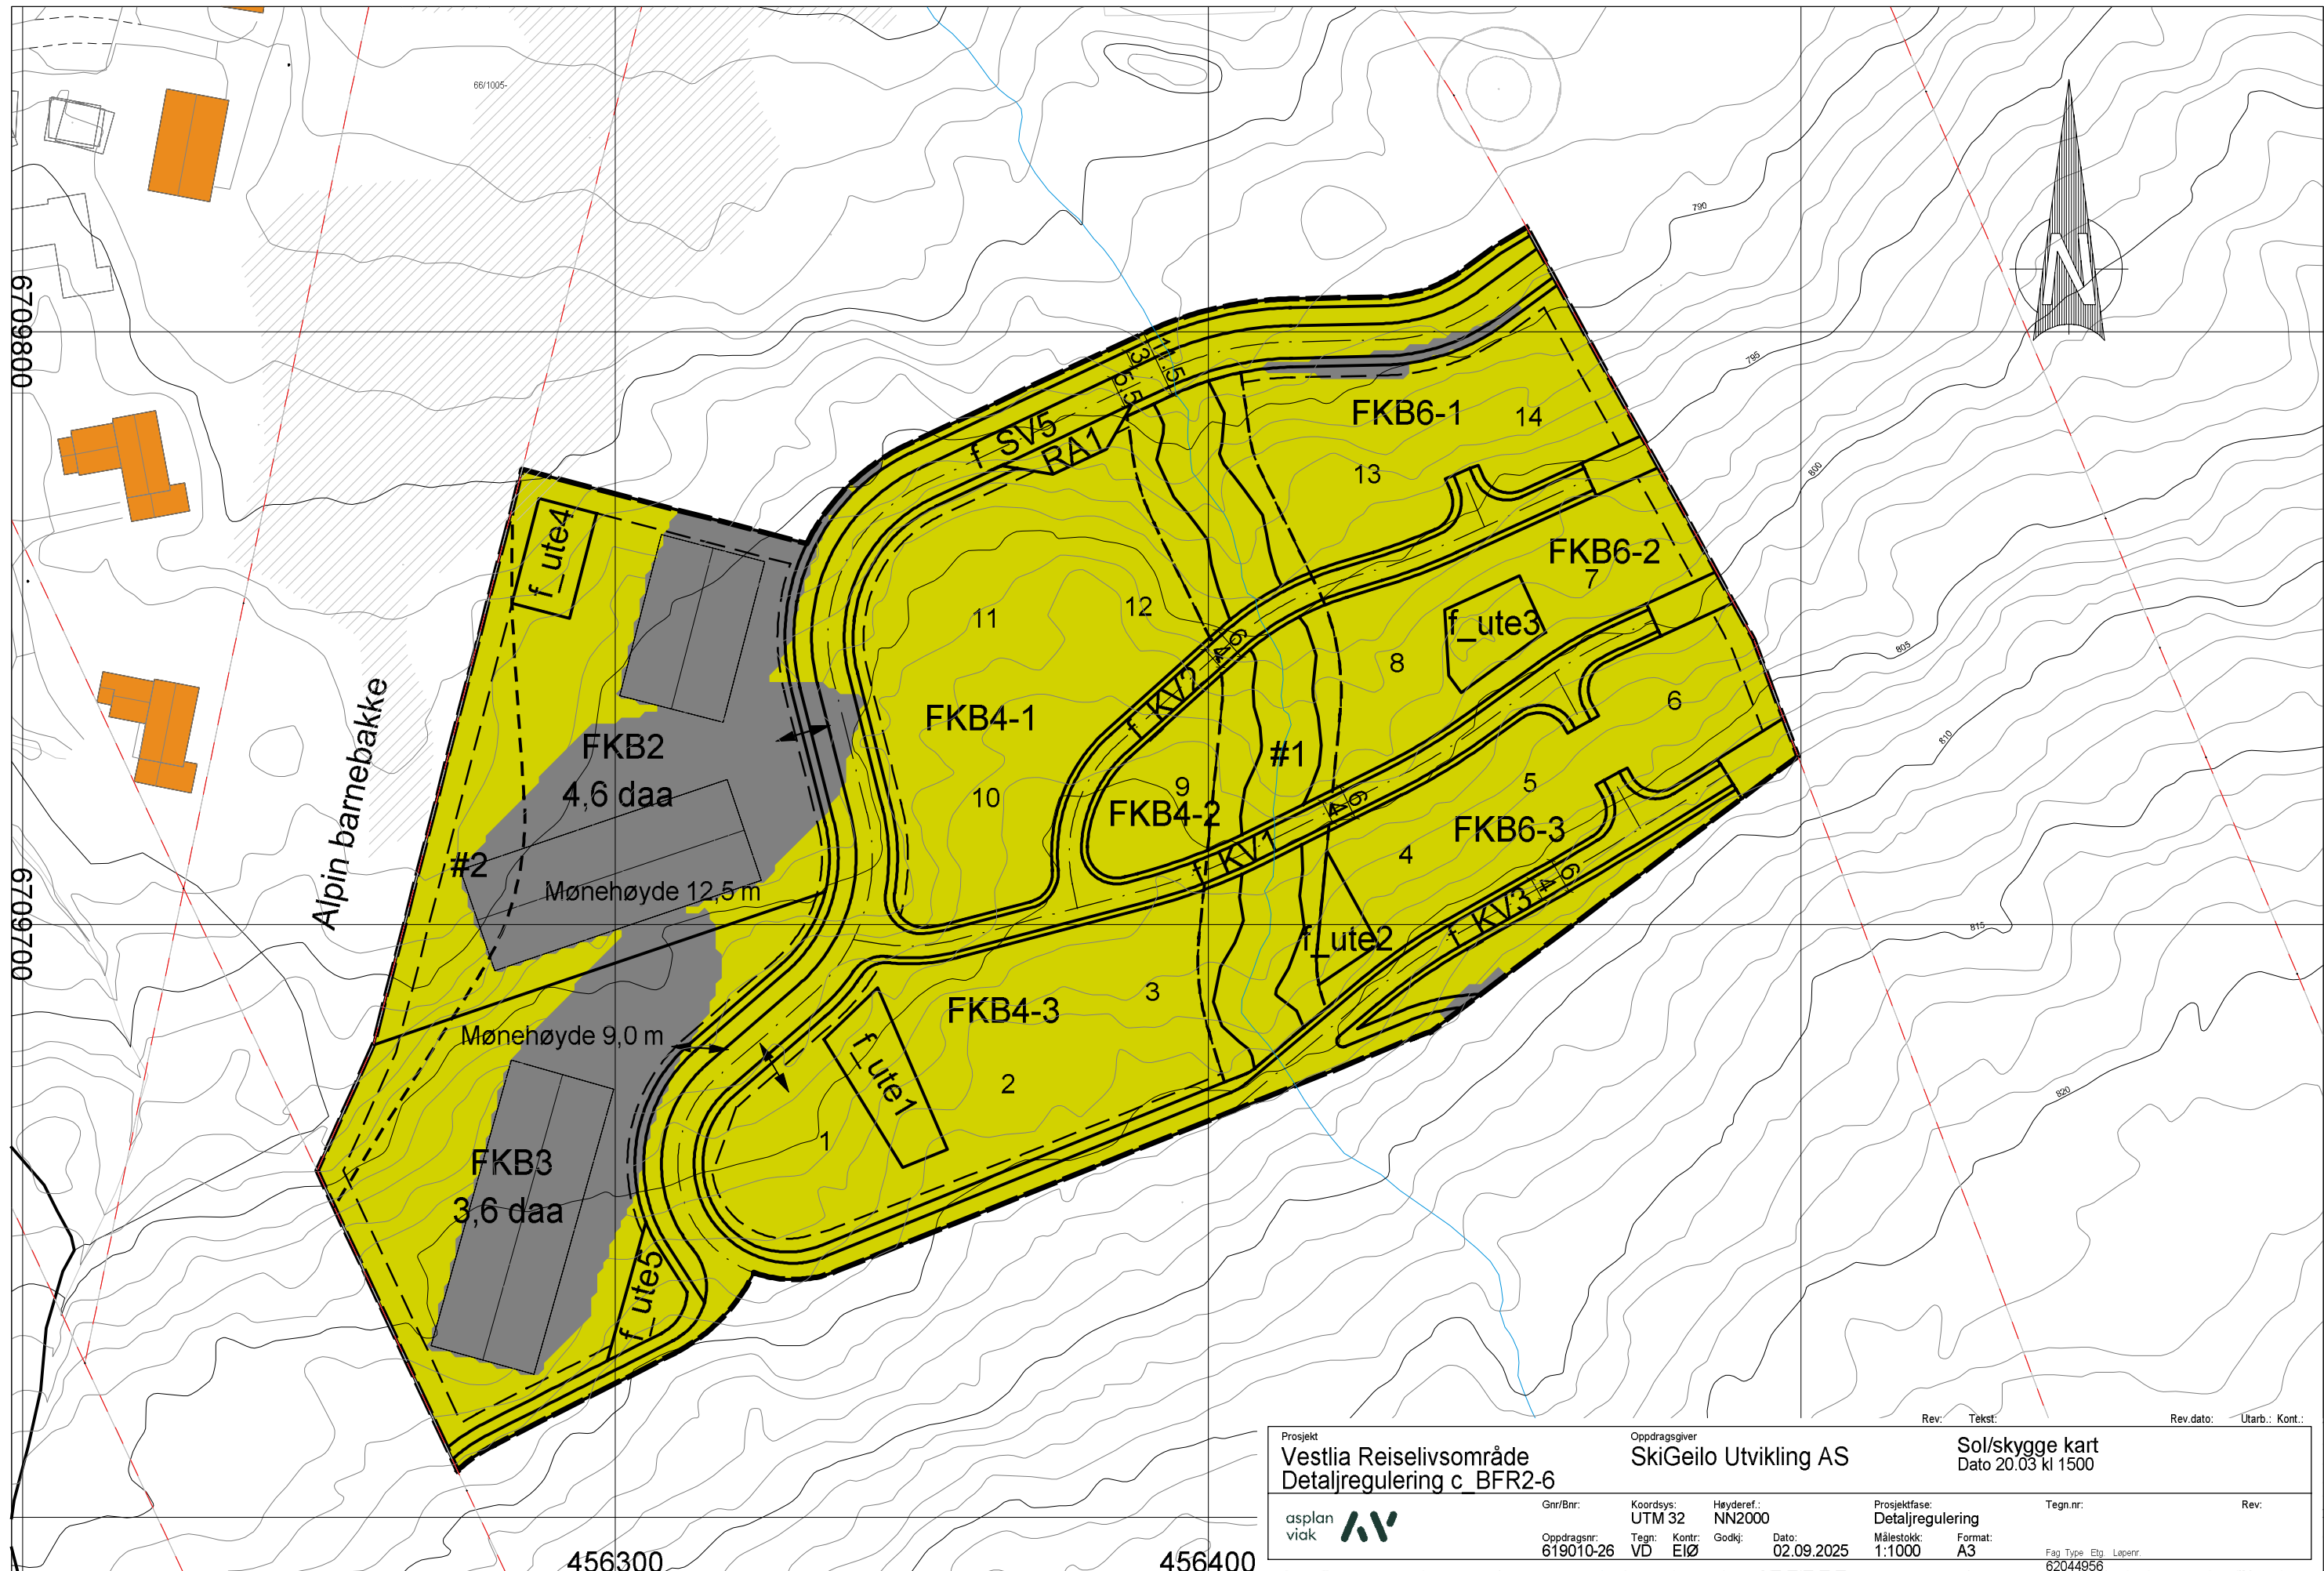

Prosjekt		Oppdragsgiver		Sol/skygge kart				
Vestlia Reiselivsområde		SkiGeilo Utvikling AS		Dato 20.03 kl 1500				
Detaljregulering c. BFR2-6								
asplan viak		Gnr/Bnr:	Koordsys:	Høydefref.:	Prosjektfase:	Tegn.nr:	Rev:	
			UTM 32	NN2000	Detaljregulering			
		Oppdragsnr:	Tegn:	Dato:	Målestokk:	Format:	Fag Type Eto Løpnr	
		619010-26	VD	02.09.2025	1:1000	A3	62044956	
			EIØ					