


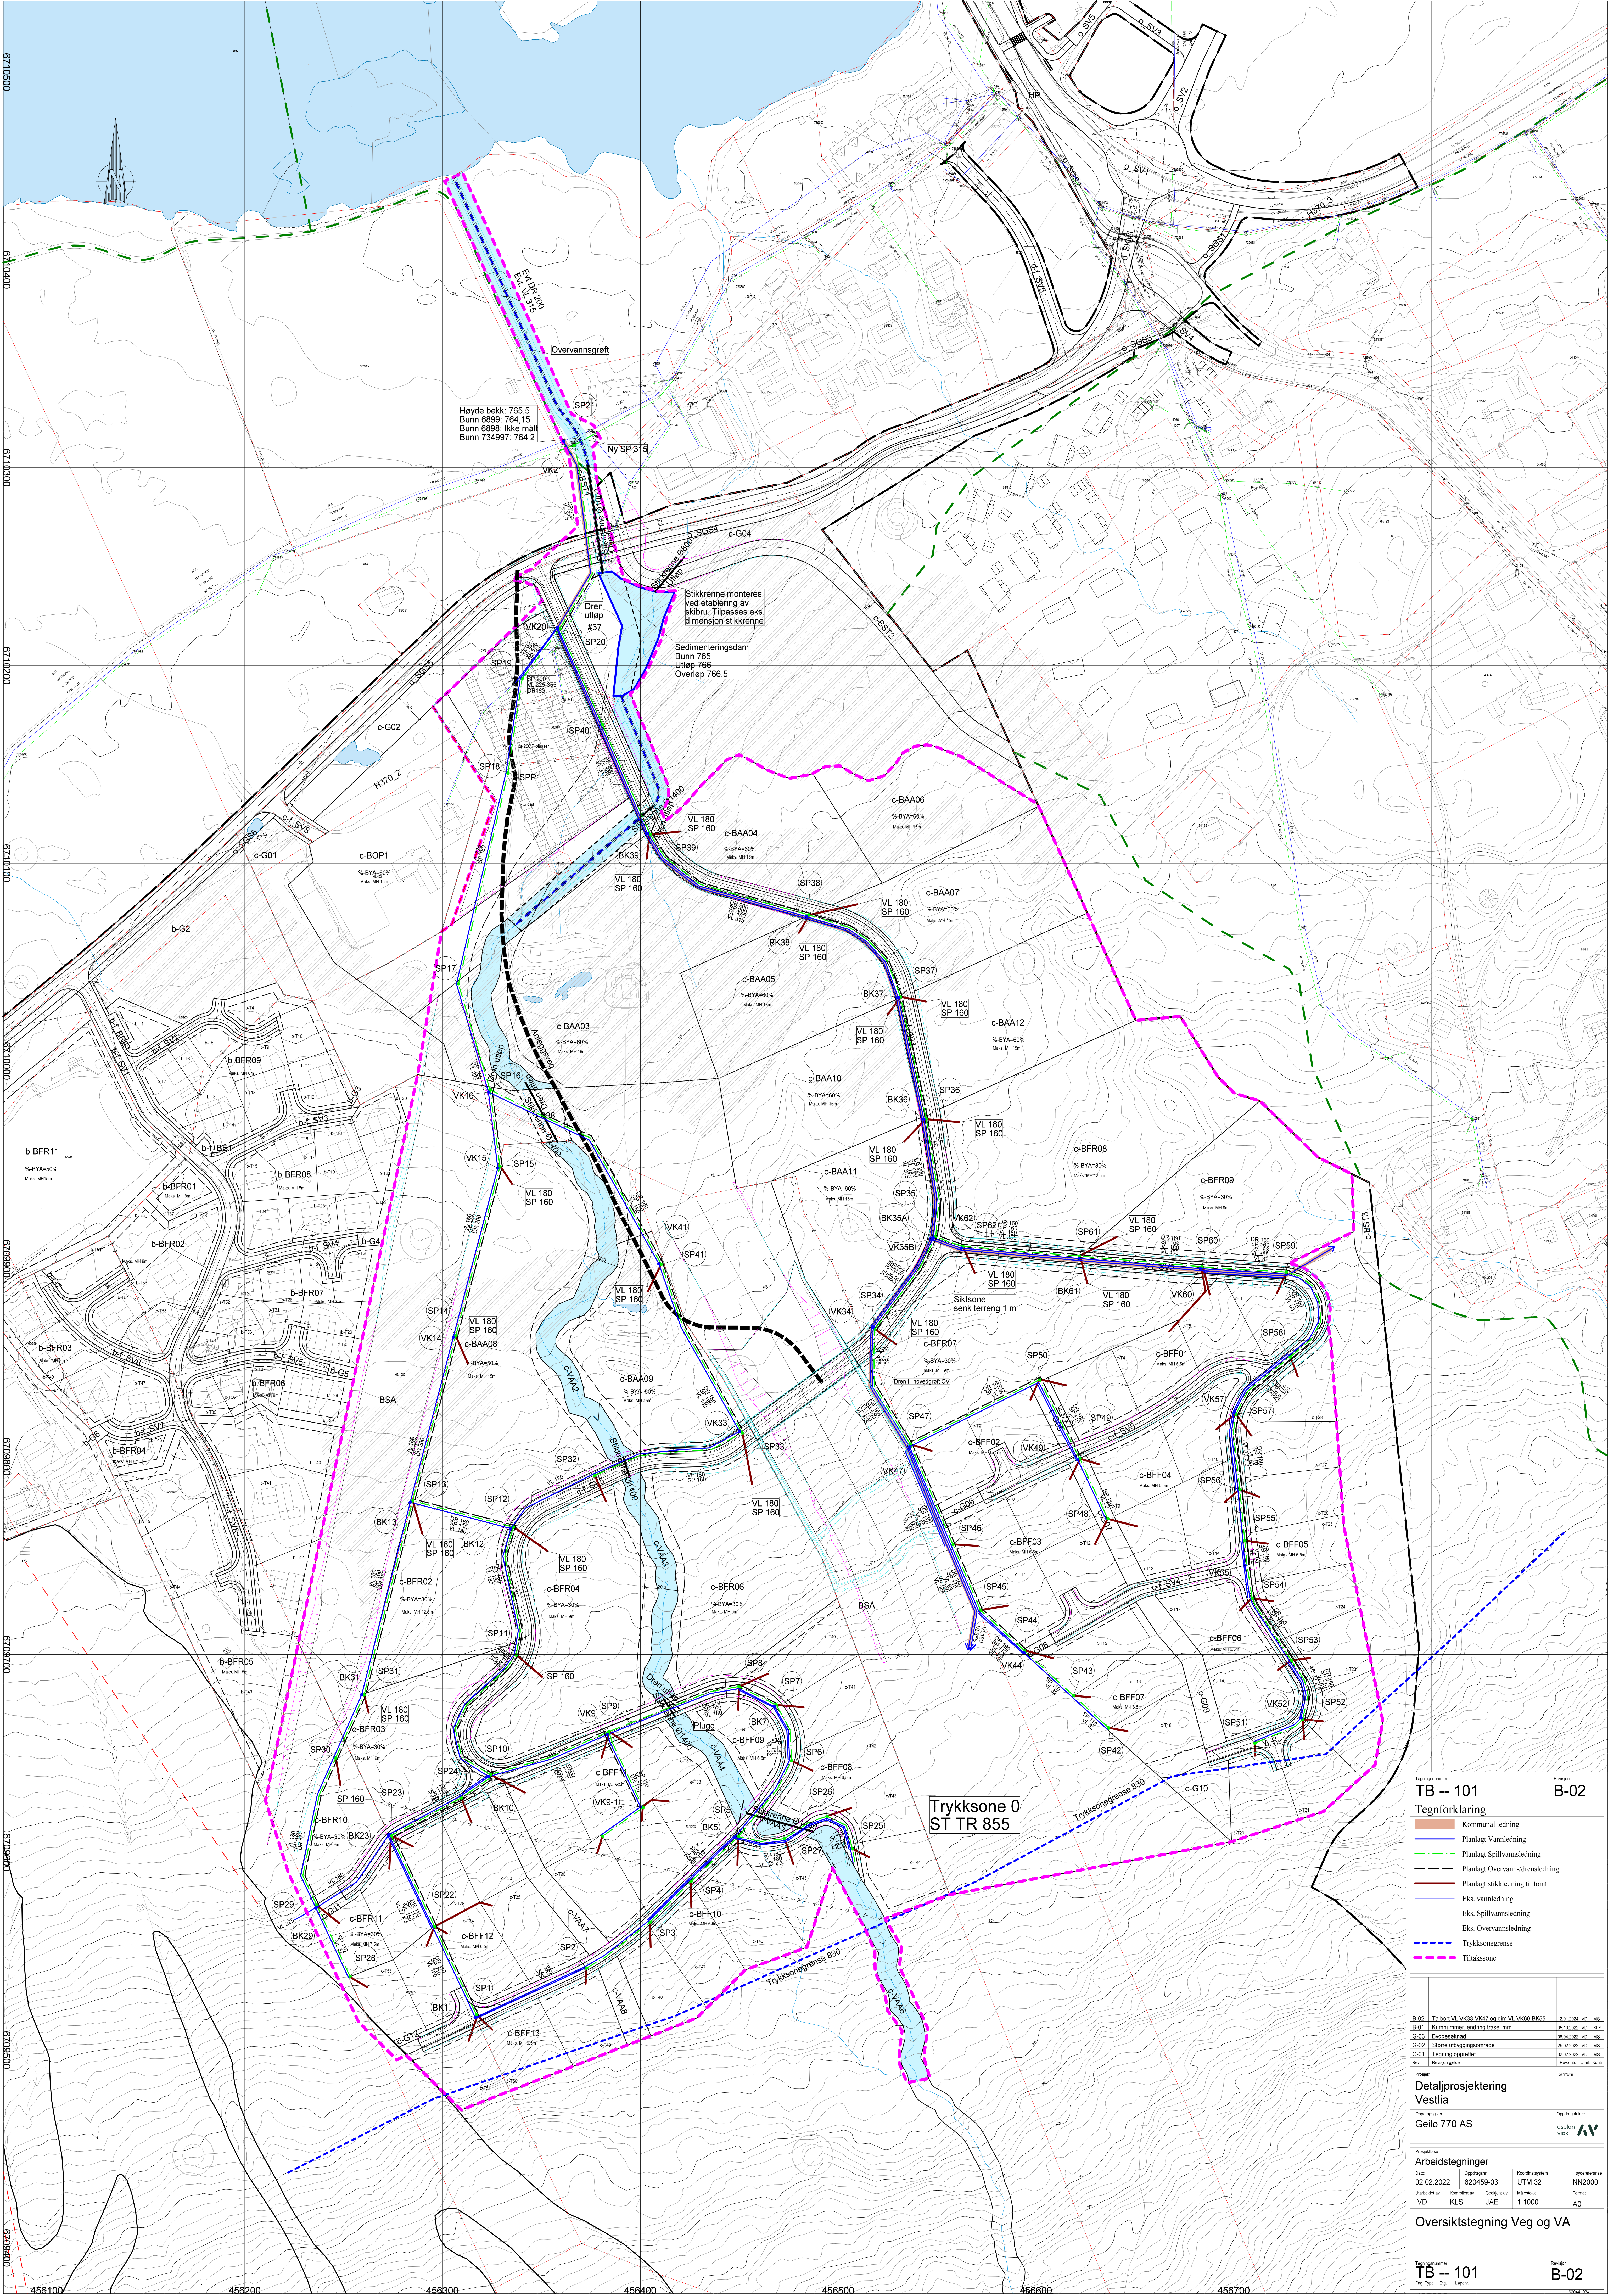

TB -- 101

B-02

Tegnforklaring

Kommunal ledning

Plantlagt Vannledning

Plantlagt Spillvannledning

Plantlagt Overvann-drenslledning

Plantlagt stikkledning til tomt

Eks. vannledning

Eks. spillvannledning

Eks. Overvannsledning

Trykksonegrense

Tilslutningsgrense

B-02

Ta bort VL VK35-VK47 og dim VL VK90-BK55

12.02.2024

VD

MS

B-01

Kumnummer, ending trase, mm

05.10.2022

VD

MS

G-03

Beggeskilt

04.04.2022

VD

MS

G-02

Slutts utbyggingsområde

04.04.2022

VD

MS

G-01

Tegning opprettet

02.02.2022

VD

MS

Rev

Revusjon

gader

02.02.2022

VD

MS

Prosjekt

TB -- 101

Oppgave

B-02

Arbeidstegninger

Dato

02.02.2022

Oppgave

620459-03

Kartprosjekt

UTM 32

Målestokk

NN2000

Utsnitt

KLS

Kontrollert av

JAE

Oppgitt av

JAE

Form

A0

Oversiktstegning Veg og VA

TB -- 101

B-02