


Oppdatert navngivning iht oppdatert regplan		17.12.24	NPN
Oppdatert iht revidert situasjonsplan		19.09.24	NPN
Ang.	Rev.	Dato	Sign.
Målestokk		1:1000	
Dato		14.01.21	NPN
Prosj. Ansv.		NPN	
Ks		SJS	
Prosj. Nr.		966.007	
Tegn. Nr.		50	Rev. ---

KARIVOLLEN UTBYGGING AS  
 DETALJREGULERING KARIVOLLEN  
 VEIPLAN




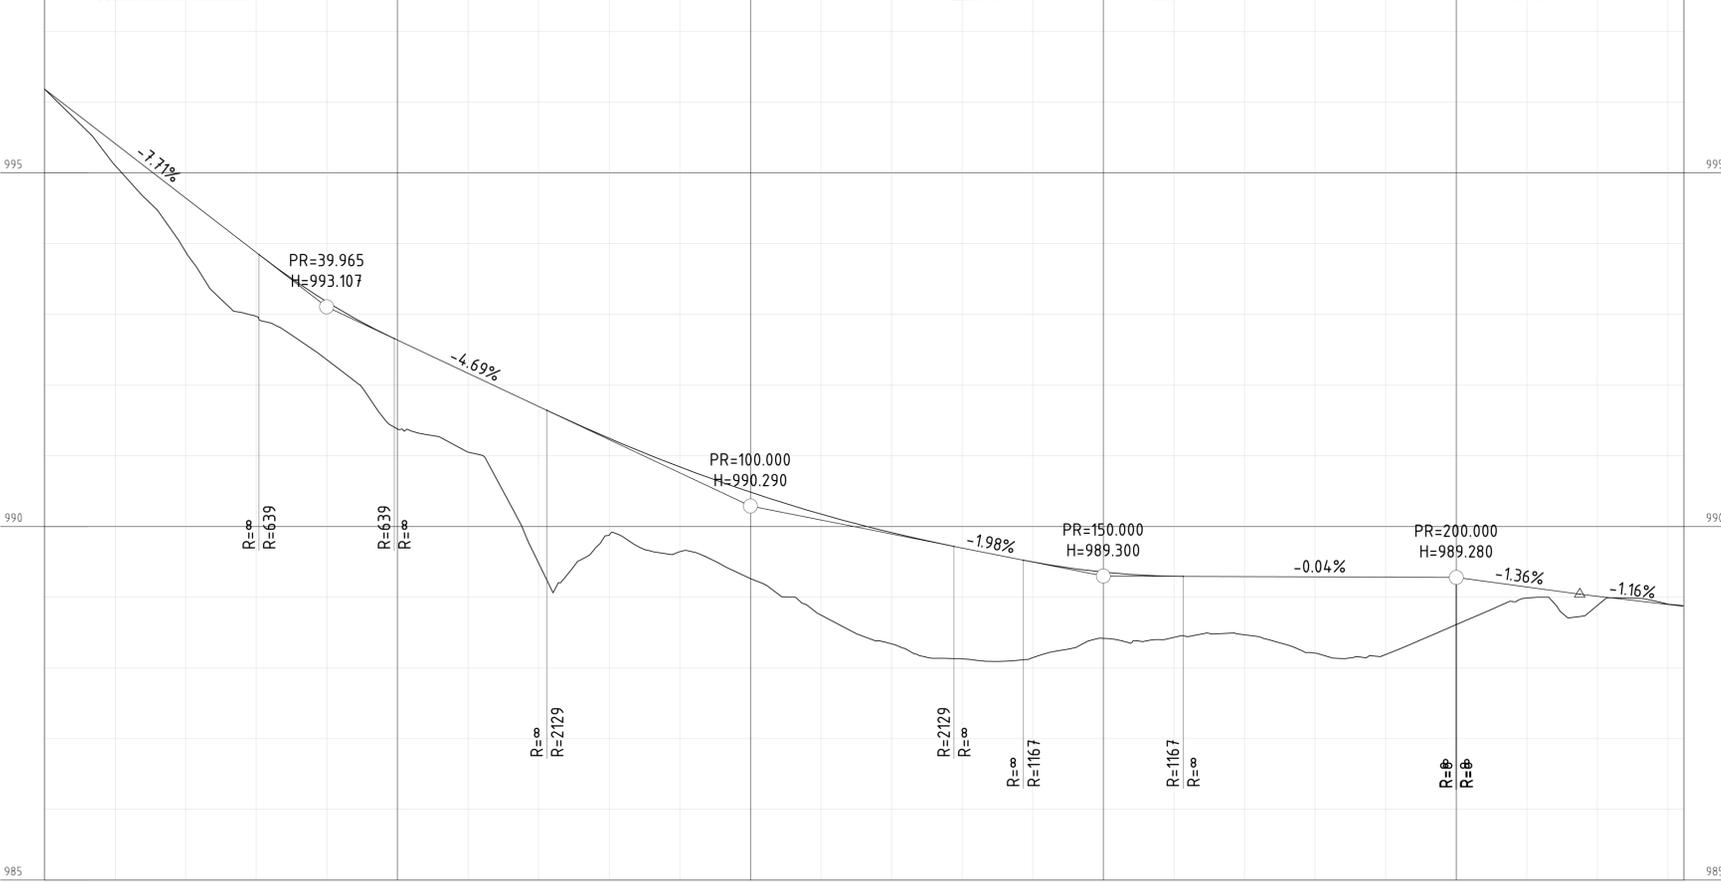


PROFIL NR.	0															50					100					150					200					232	
HOR.KURV.	L 50.31															R 9.27					L 19.98					R 18.09					L 7.40					R 6.52					L 37.89					R 15.98					L 8.94					R 16.30					L 22.54					R 48.42					L 19.96					R 12.79				
PROFILDATA	-7.71%					RV 639.29					-4.69%					RV 2129.16					-1.98%					RV 1167.27					-0.04%					RV 7.78					-1.36%					-1.16%																																		
PROFIL H.	995.11	995.42	993.88	994.65	992.97	993.87	992.36	993.18	991.38	992.64	991.05	992.17	989.48	991.70	989.88	991.25	989.64	990.84	988.26	990.49	988.75	990.18	988.34	989.91	988.13	989.70	988.15	989.50	988.42	989.35	988.43	989.30	988.47	989.29	988.21	989.29	988.19	989.28	988.61	989.28	988.99	989.14	988.88	989.01	988.90	988.90																																		
OVERBYGGN.T.																1.26 m					1.22 m					0.94 m					0.67 m	

Målestokk				
1:500				
Dato				
14.01.21 / NPN				
Prosjekt				
KARIVOLLEN UTBYGGING AS				
DETALJREGULERING KARIVOLLEN				
PLAN & PROFIL - F_KV1				
Kontor				
NPN				
Kontor				
SJS				
Prosjekt				
966.007				
Tegn. Nr.				
51				


INGENIØRFIRMAET  
SVENDSEN & CO AS

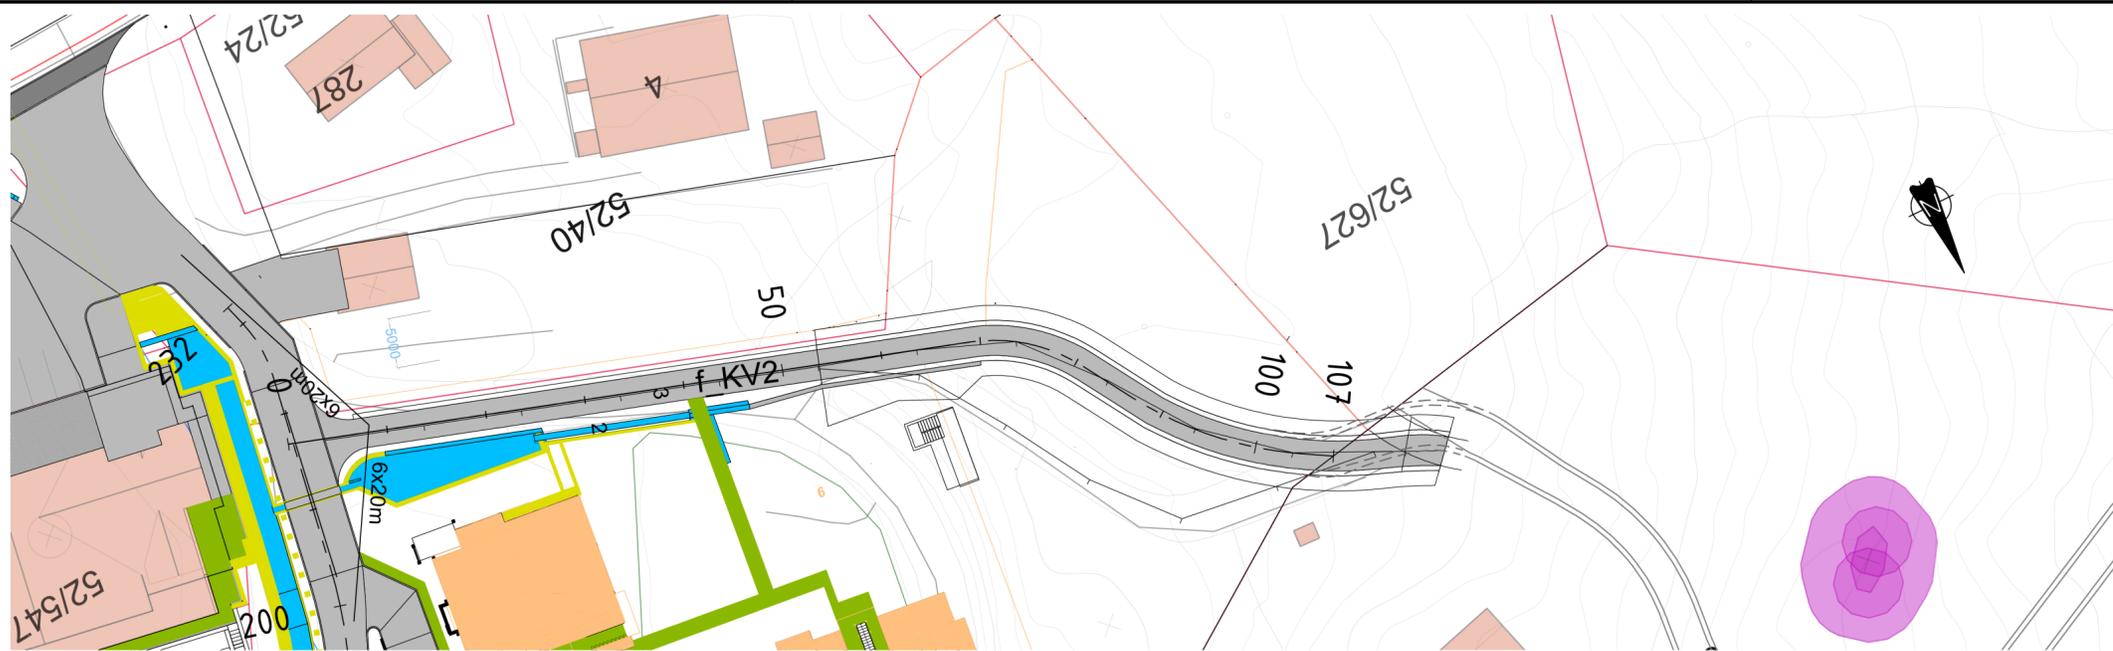

PROFIL: f\_KV2  
SKALA L= 100 H= 20

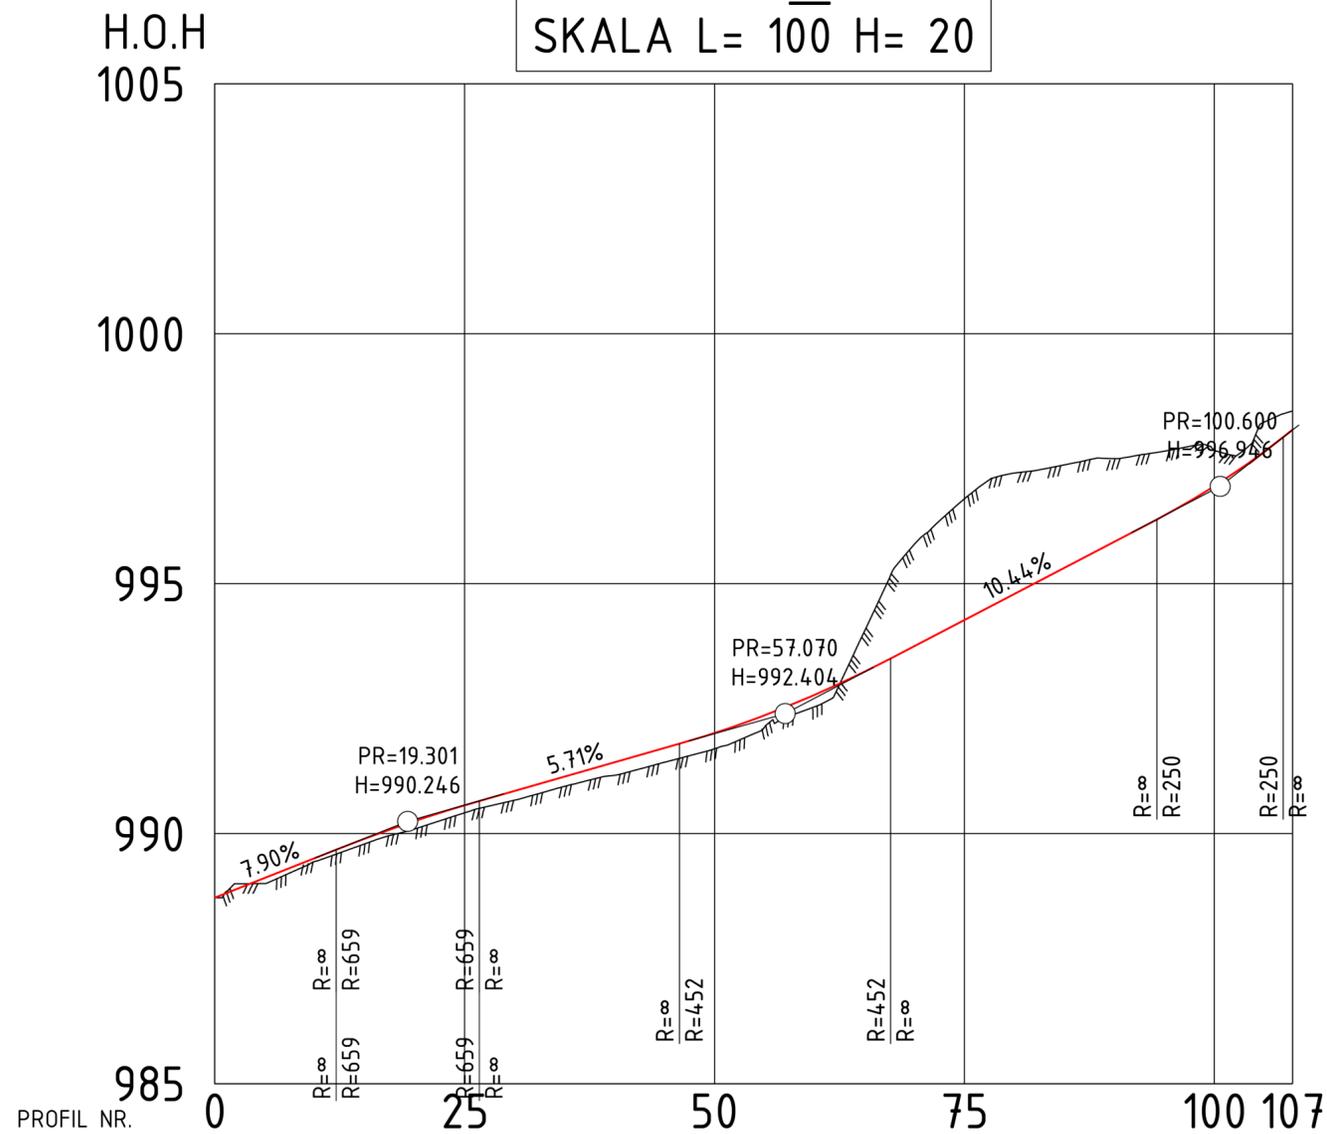


Oppdatert navngivning iht oppdatert regplan	17.12.24	NPN
Oppdatert iht revidert situasjonsplan	19.09.24	NPN
Ang.	Rev.	Dato
Målestokk	1:500	Tegn.
Dato	14.01.21	NPN
Prosj. Ansv.	NPN	
Ks	SJS	
Prosj. Nr.	966.007	
Tegn. Nr.	52	Rev.

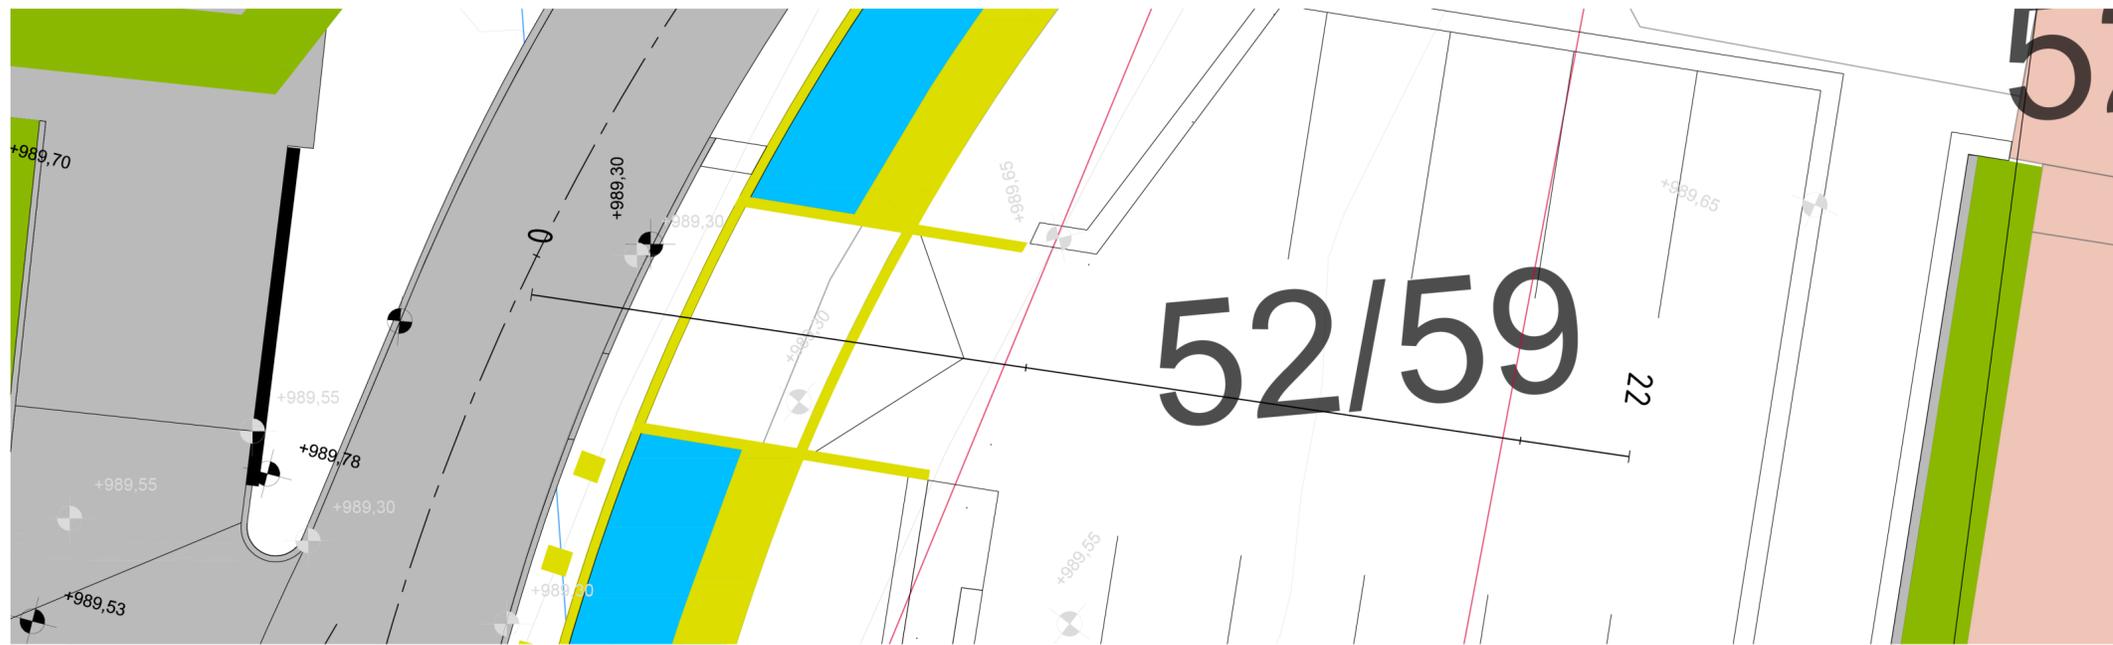

H.O.H

PROFIL: P-PLASS  
SKALA L= 100 H= 100

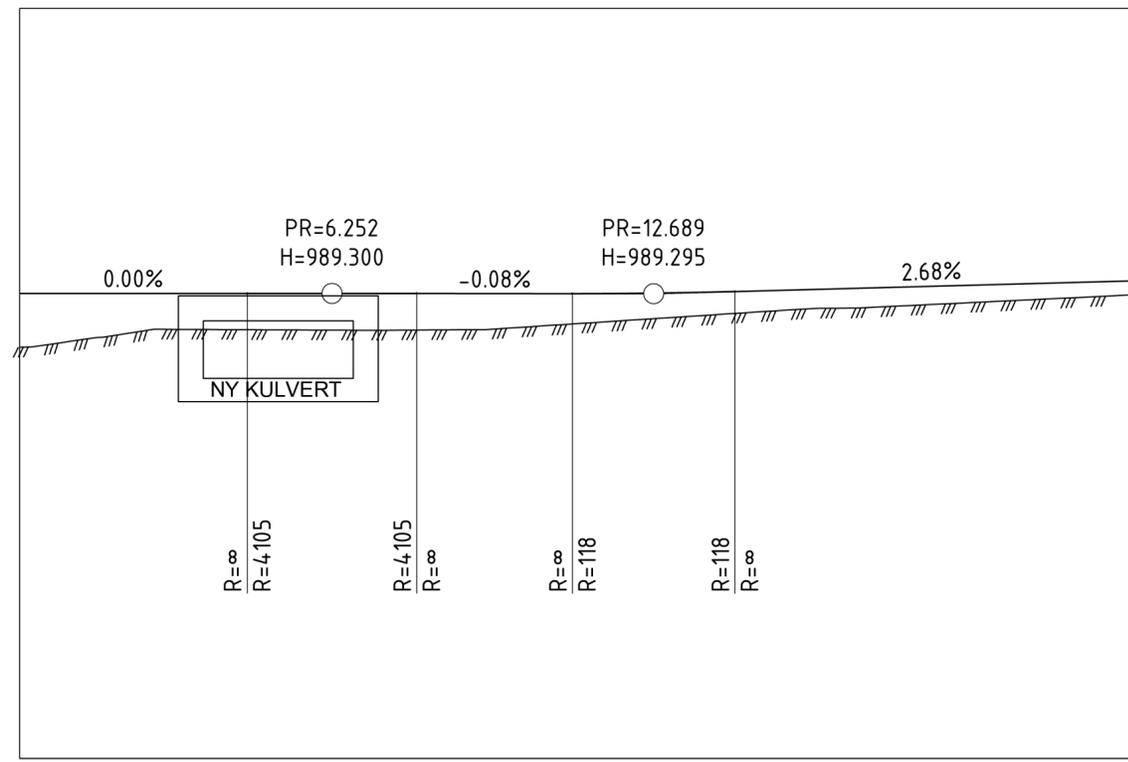

PROFIL NR.	980	0	22
HOR.KURV.	L 22.20		
TERRENG H.	988.57	988.62	988.94
PROFIL H.	989.30	989.30	989.36
			989.55

Oppdatert iht revidert situasjonsplan	19.09.24	NPN
Ang.	Rev.	Dato
Målestokk	1:100	Tegn.
Dato	19.09.24	NPN
Prosj. Ansv.	NPN	
Ks	SJS	
Prosj. Nr.	966.007	
Tegn. Nr.	53	Rev.

INGENIØRFIRMAET  
**SVENDSEN & CO AS**

KARIVOLLEN UTBYGGING AS  
DETALJREGULERING KARIVOLLEN  
PLAN OG PROFIL P-PLASS