


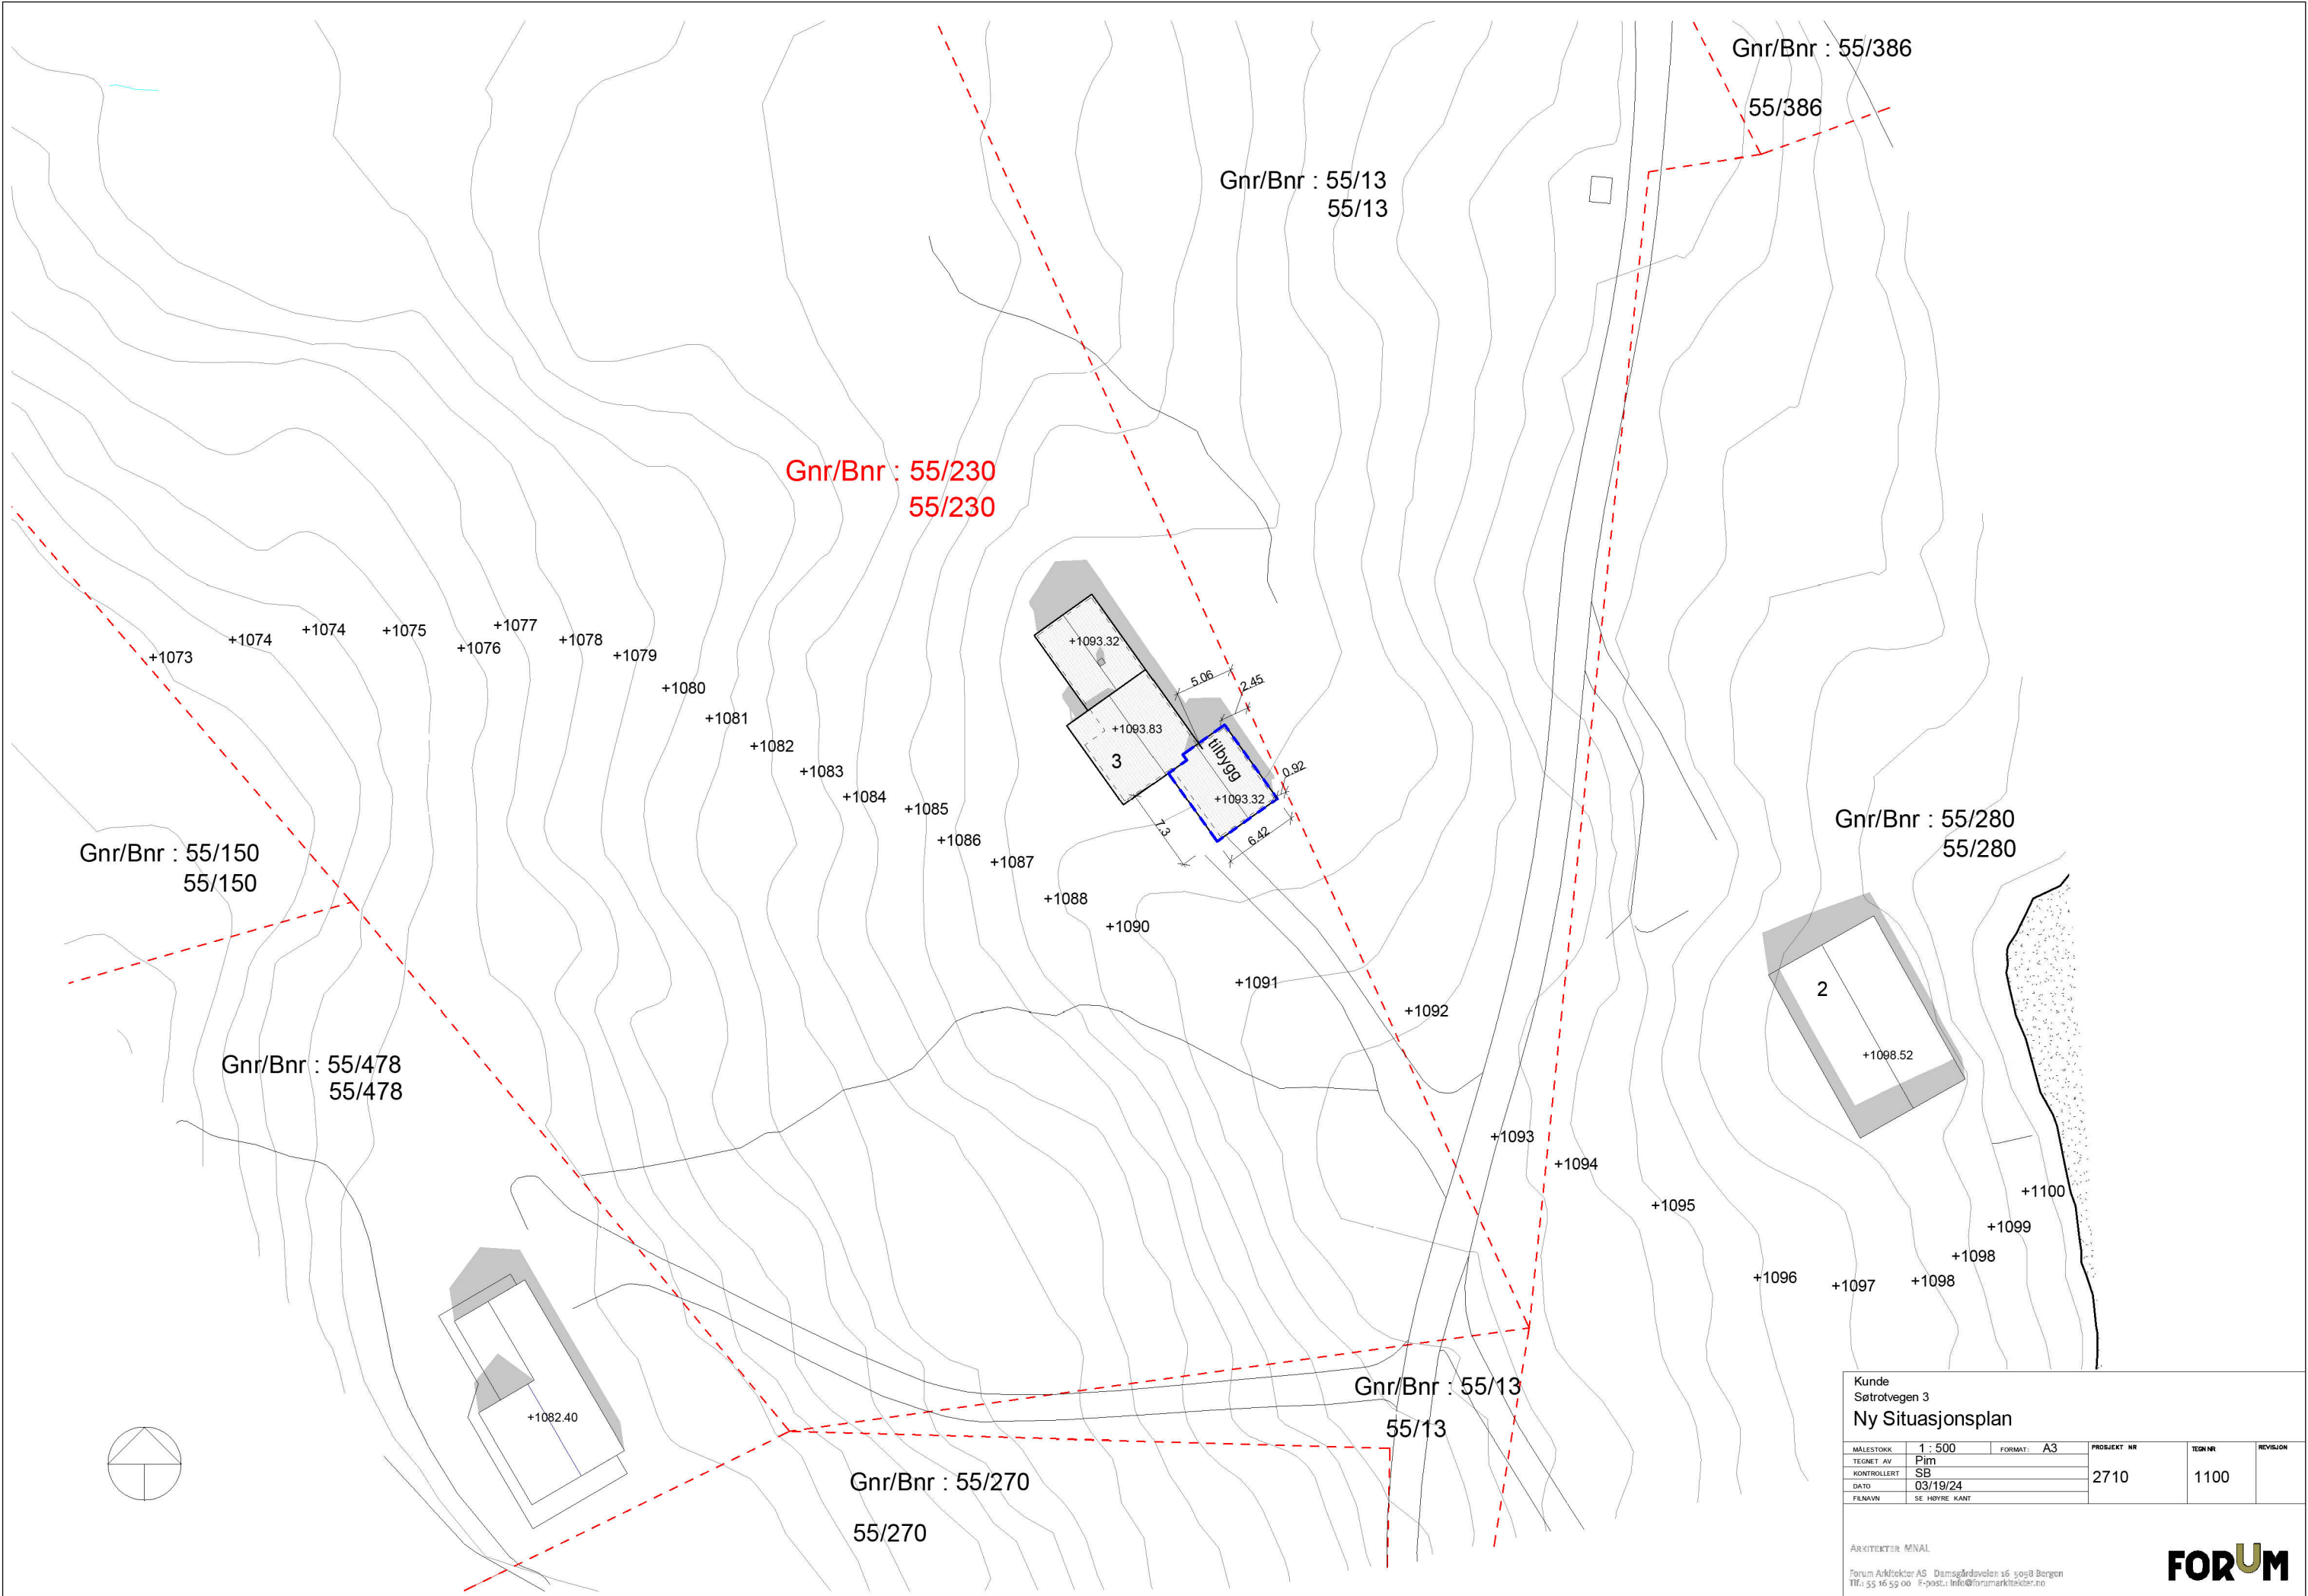

Kunde Søtrotvegen 3 Ny Situasjonsplan					
MÅLSTOKK	1 : 500	FORMAT	A3	PROSJEKT NR	TEGN NR
TEGNET AV	Pim	KONTROLLERT	SB	2710	1100
DATO	03/19/24	FILNAVN	SE HOYRE KANT		
ARKITEKTEN MNAL					
Forum Arkitekt AS Damsgårdsveien 16 5058 Bergen Tlf.: 55 16 55 00 E-post: info@forumarkitekt.no					

