


PROFIL NR.	0.00	3.48	18.88	29.98	50	100	125.34	150	164.62	0	7.36	14.85	18.35	0	17.73	27.40	0	3.96	14.43	0	3.11	7.29	9.98	14.28	15.48	0	0.00																																						
HOR. KURV.	R=15.00		R=85.00										R=8.00		R=8.00	
BREDDDEUTV.	
TVERRFALL (1%=2mm)	0.3%		3.0%		3.0%												0.3%		0.3%		0.3%		0.2%		0.2%		0.3%																																						
H.kj.b.k.	
V.kj.b.k.	3.0%		3.0%		3.0%												3.0%	
PROFIL H.	772.257	772.26	772.97	772.52	773.37	772.42	773.15	772.28	773.18	772.11	773.05	771.94	772.88	771.77	772.59	771.60	772.38	771.43	771.85	771.25	771.48	771.08	770.75	770.91	769.74	768.70	767.33	768.14	769.64	768.02	768.93	767.98	768.25	768.11	768.13	772.57	771.58	774.47	771.34	775.28	771.47	768.62	770.20	768.91	769.94	770.73	770.89	770.67	771.47	772.11	772.55	771.68	771.57	771.07	767.22	768.31	768.08	768.03	768.23	768.23	768.23	767.98	768.39	768.23	768.23
TERRENG H.	
OVERBYGN.T.	

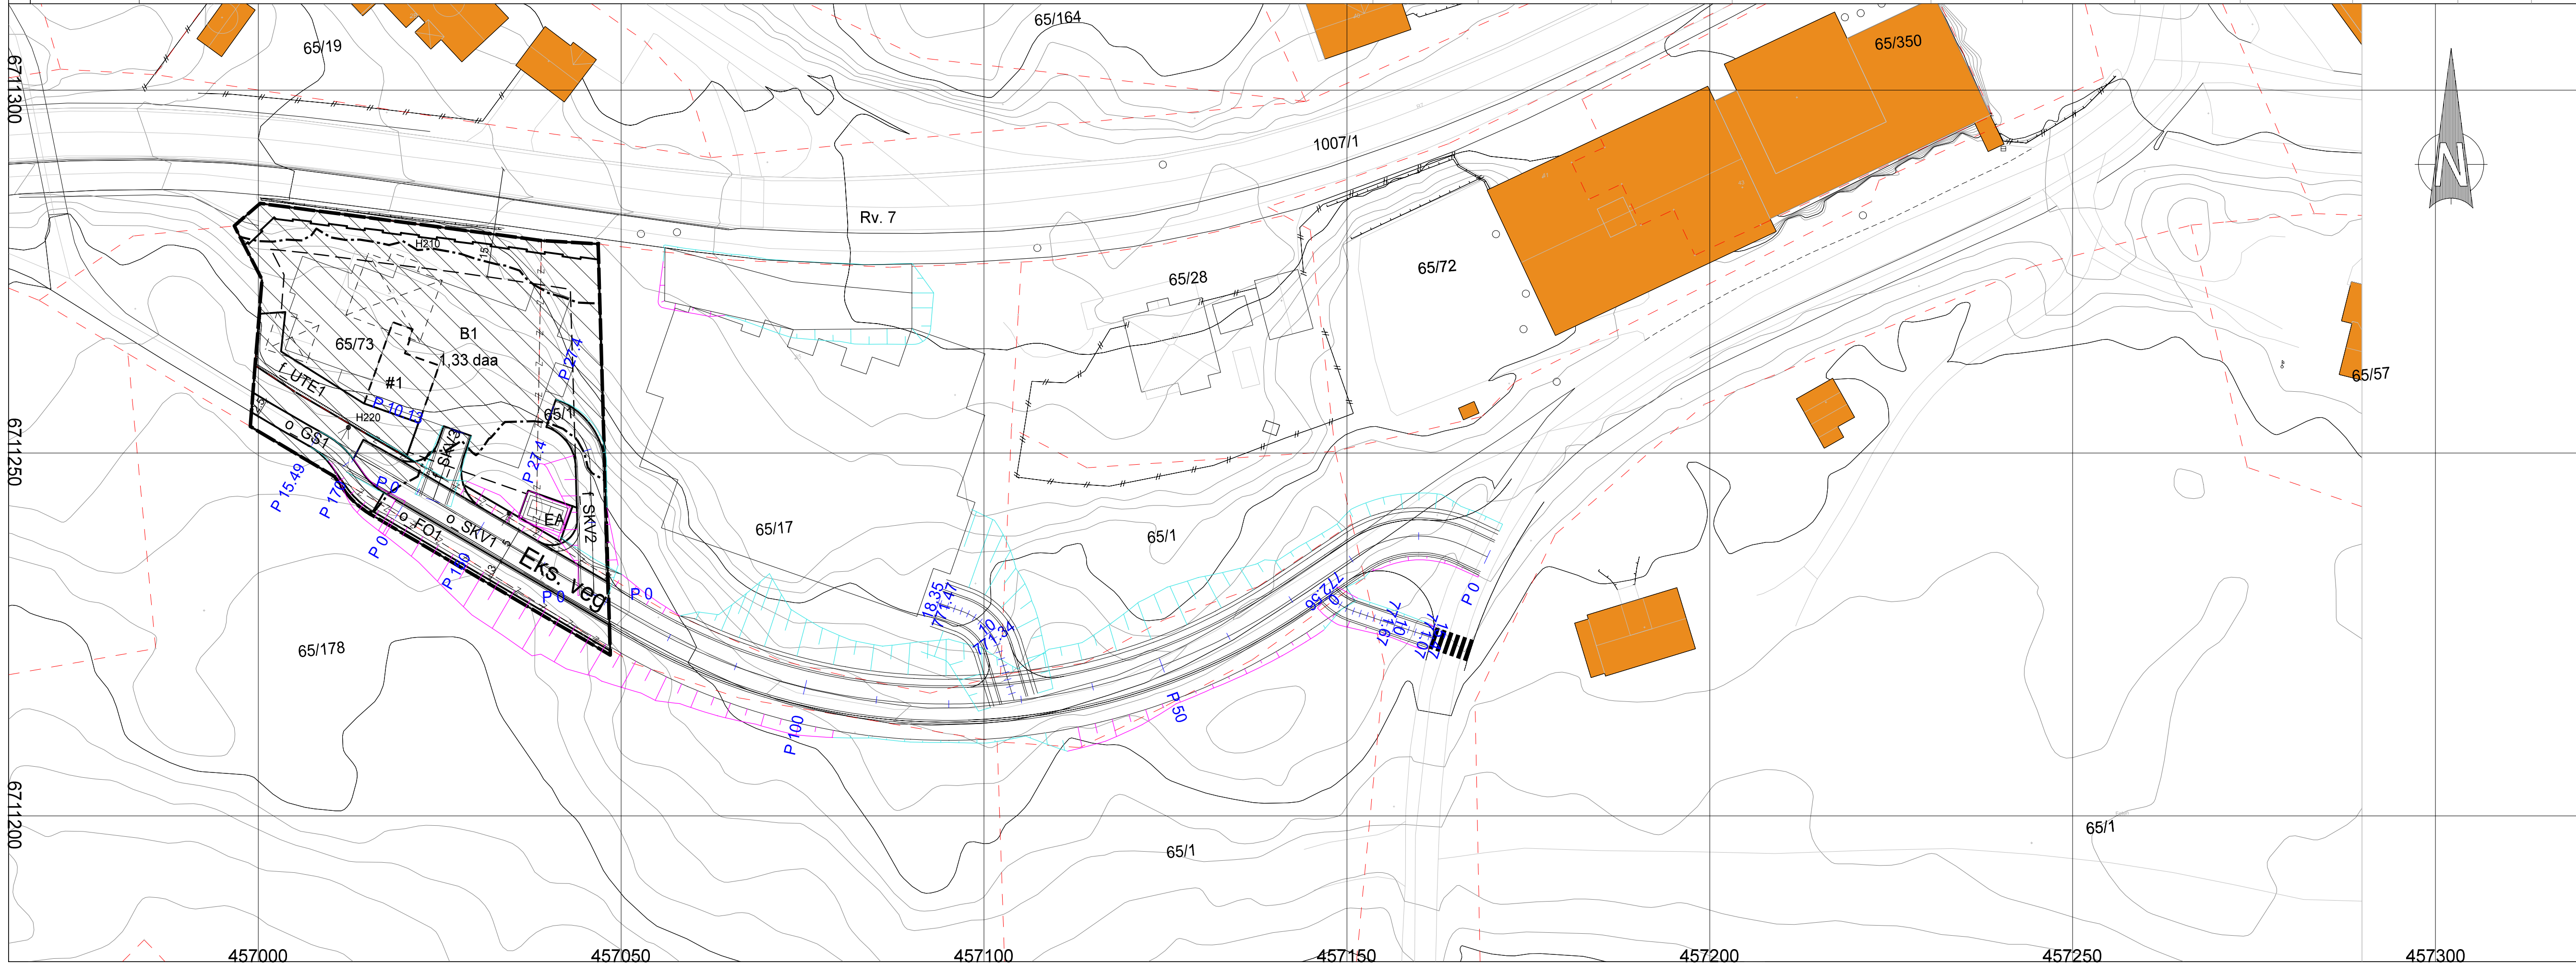

Topografnummer: **TC -- 101**      Revisjon:

Rev.    Revisjon gjelder      Rev dato    Utarb.    Kontr.

Prosjekt: **Breidablikk**      Graf/Bnr.

Oppdragsgiver: **Hallingdal Hytteservice AS**      Oppdragsaker:

Prosjektfase: **Reguleringsplan**

Dato: 17.02.2026	Oppdragsnr: 616707-02	Koordinatsystem: UTM 32	Hydensreferanse: NN2000
Utarbeidet av: VD	Kontrollert av: Elø	Godkjert av:	Målestokk: 1:500/200
			Format: A1

**Plan og profil Veger**

Topografnummer: **TC -- 101**      Revisjon:

Fag Type    Elg    Leper: