


PROFIL NR.	0.00	84.68	97.69	106.12	114.79	121.66	129.92	142.18	153.16	165.42	177.42	184.33	192.21	228.34	237.74	239.52	255.08	271.74	0.00	14.18	20.64	66.32	84.44	100.00	109.68	118.10	126.52	1911.56	1920.
------------	------	-------	-------	--------	--------	--------	--------	--------	--------	--------	--------	--------	--------	--------	--------	--------	--------	--------	------	-------	-------	-------	-------	--------	--------	---------	---------	

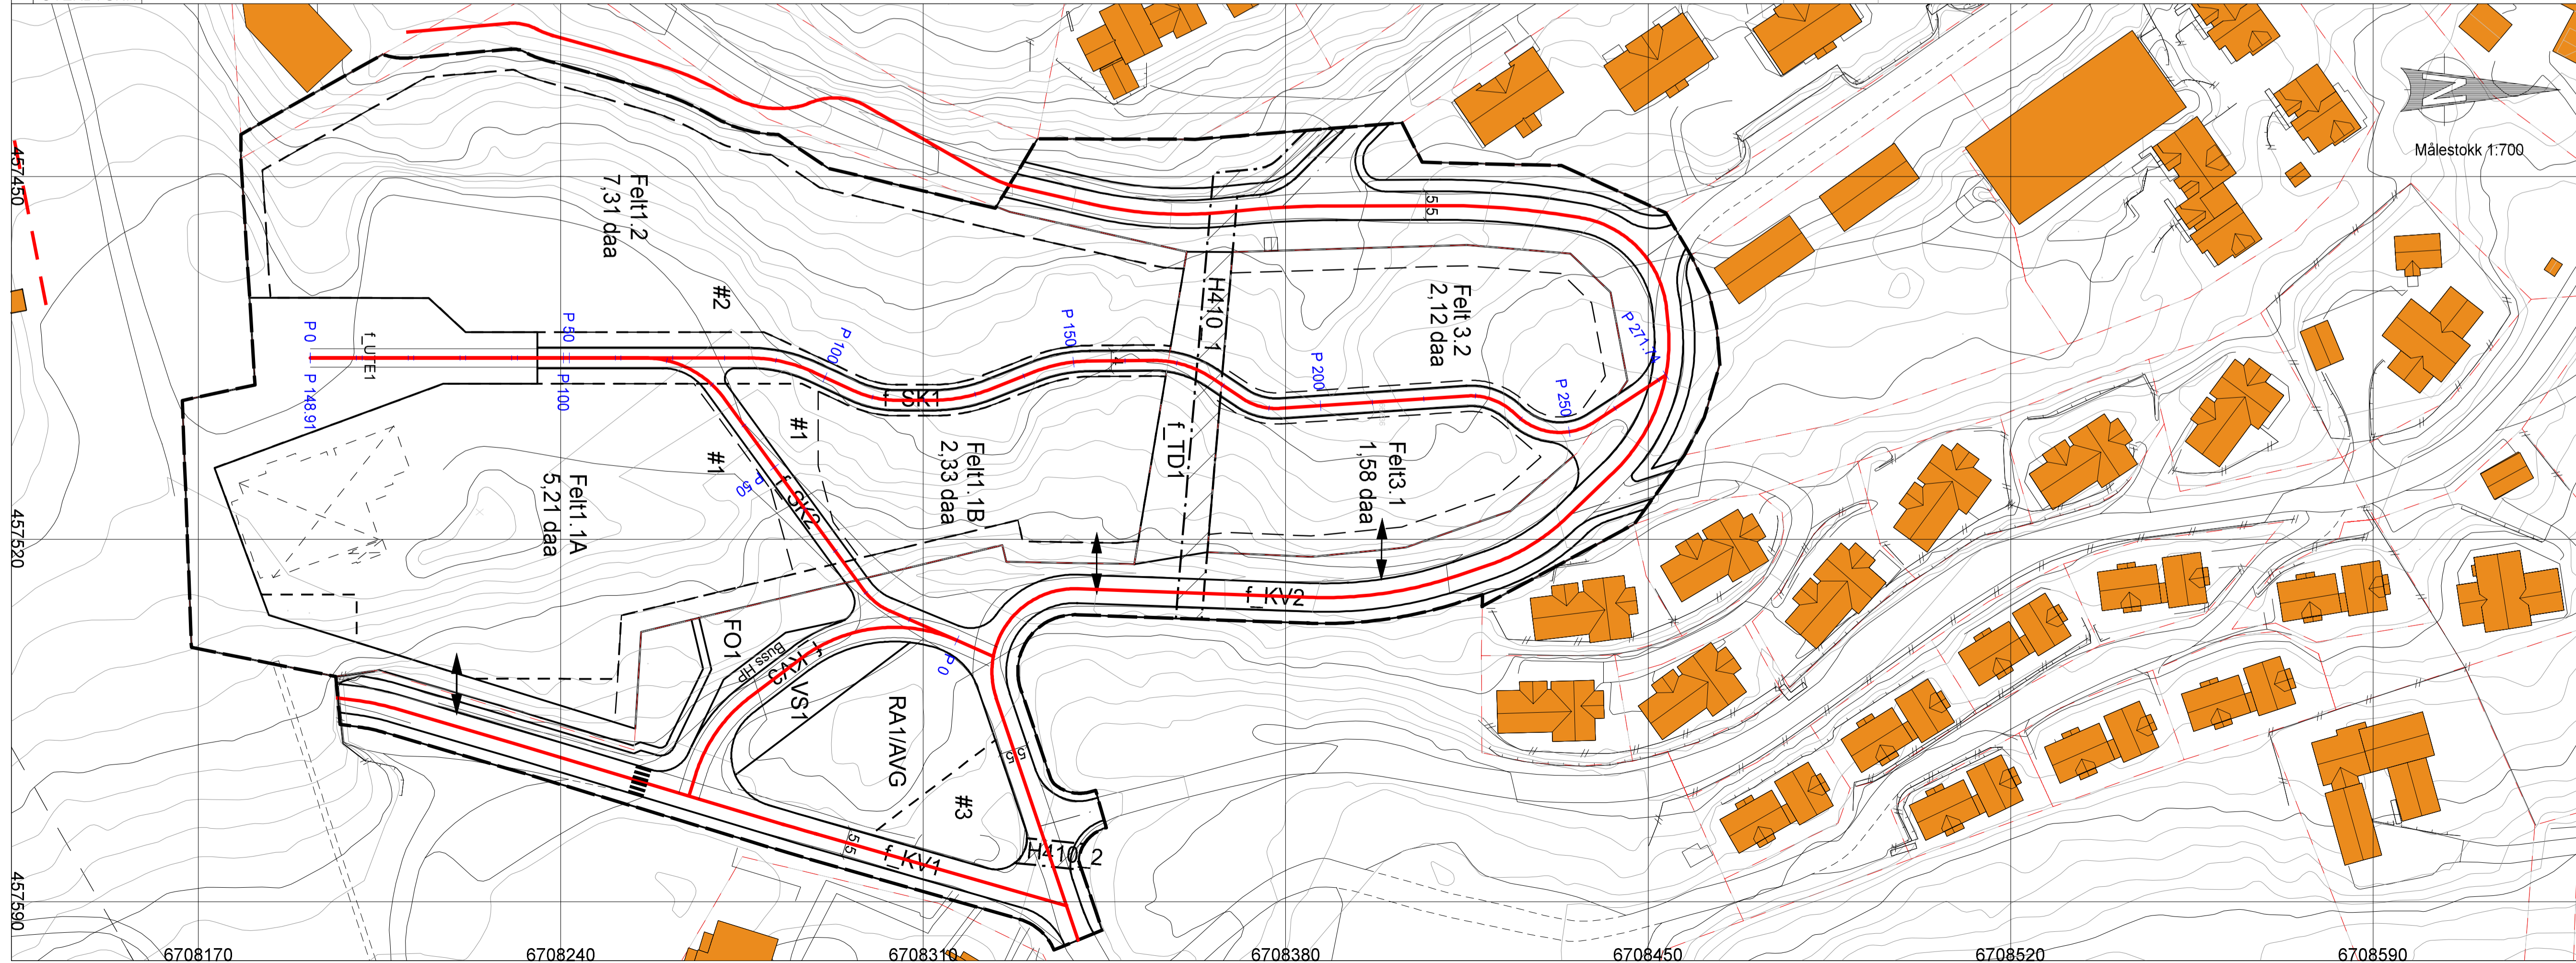

TC -- 101

Målestokk 1:700

Rev.	Revisjon gjelder	Rev dato	Utarb	Kontr

Prosjekt: Sentralområdet - Felt 1 og 3
Geilo Fjellandsby

Oppdragsgiver: Kikut Utbygging AS

Oppdragsleder: [Logo]

Prosjektfase: Reguleringsplan

Dato:	04.04.2025	Oppdragsnr:	635454-02	Koordinatsystem:	UTM 32	Høydereferanse:	NN2000
Utarbeidet av:	VD	Kontrollert av:	EiØ	Godkjent av:		Målestokk:	1:600
						Format:	A1

Plan og profil
Mulige innsatsveier brann og redning

TC -- 101