



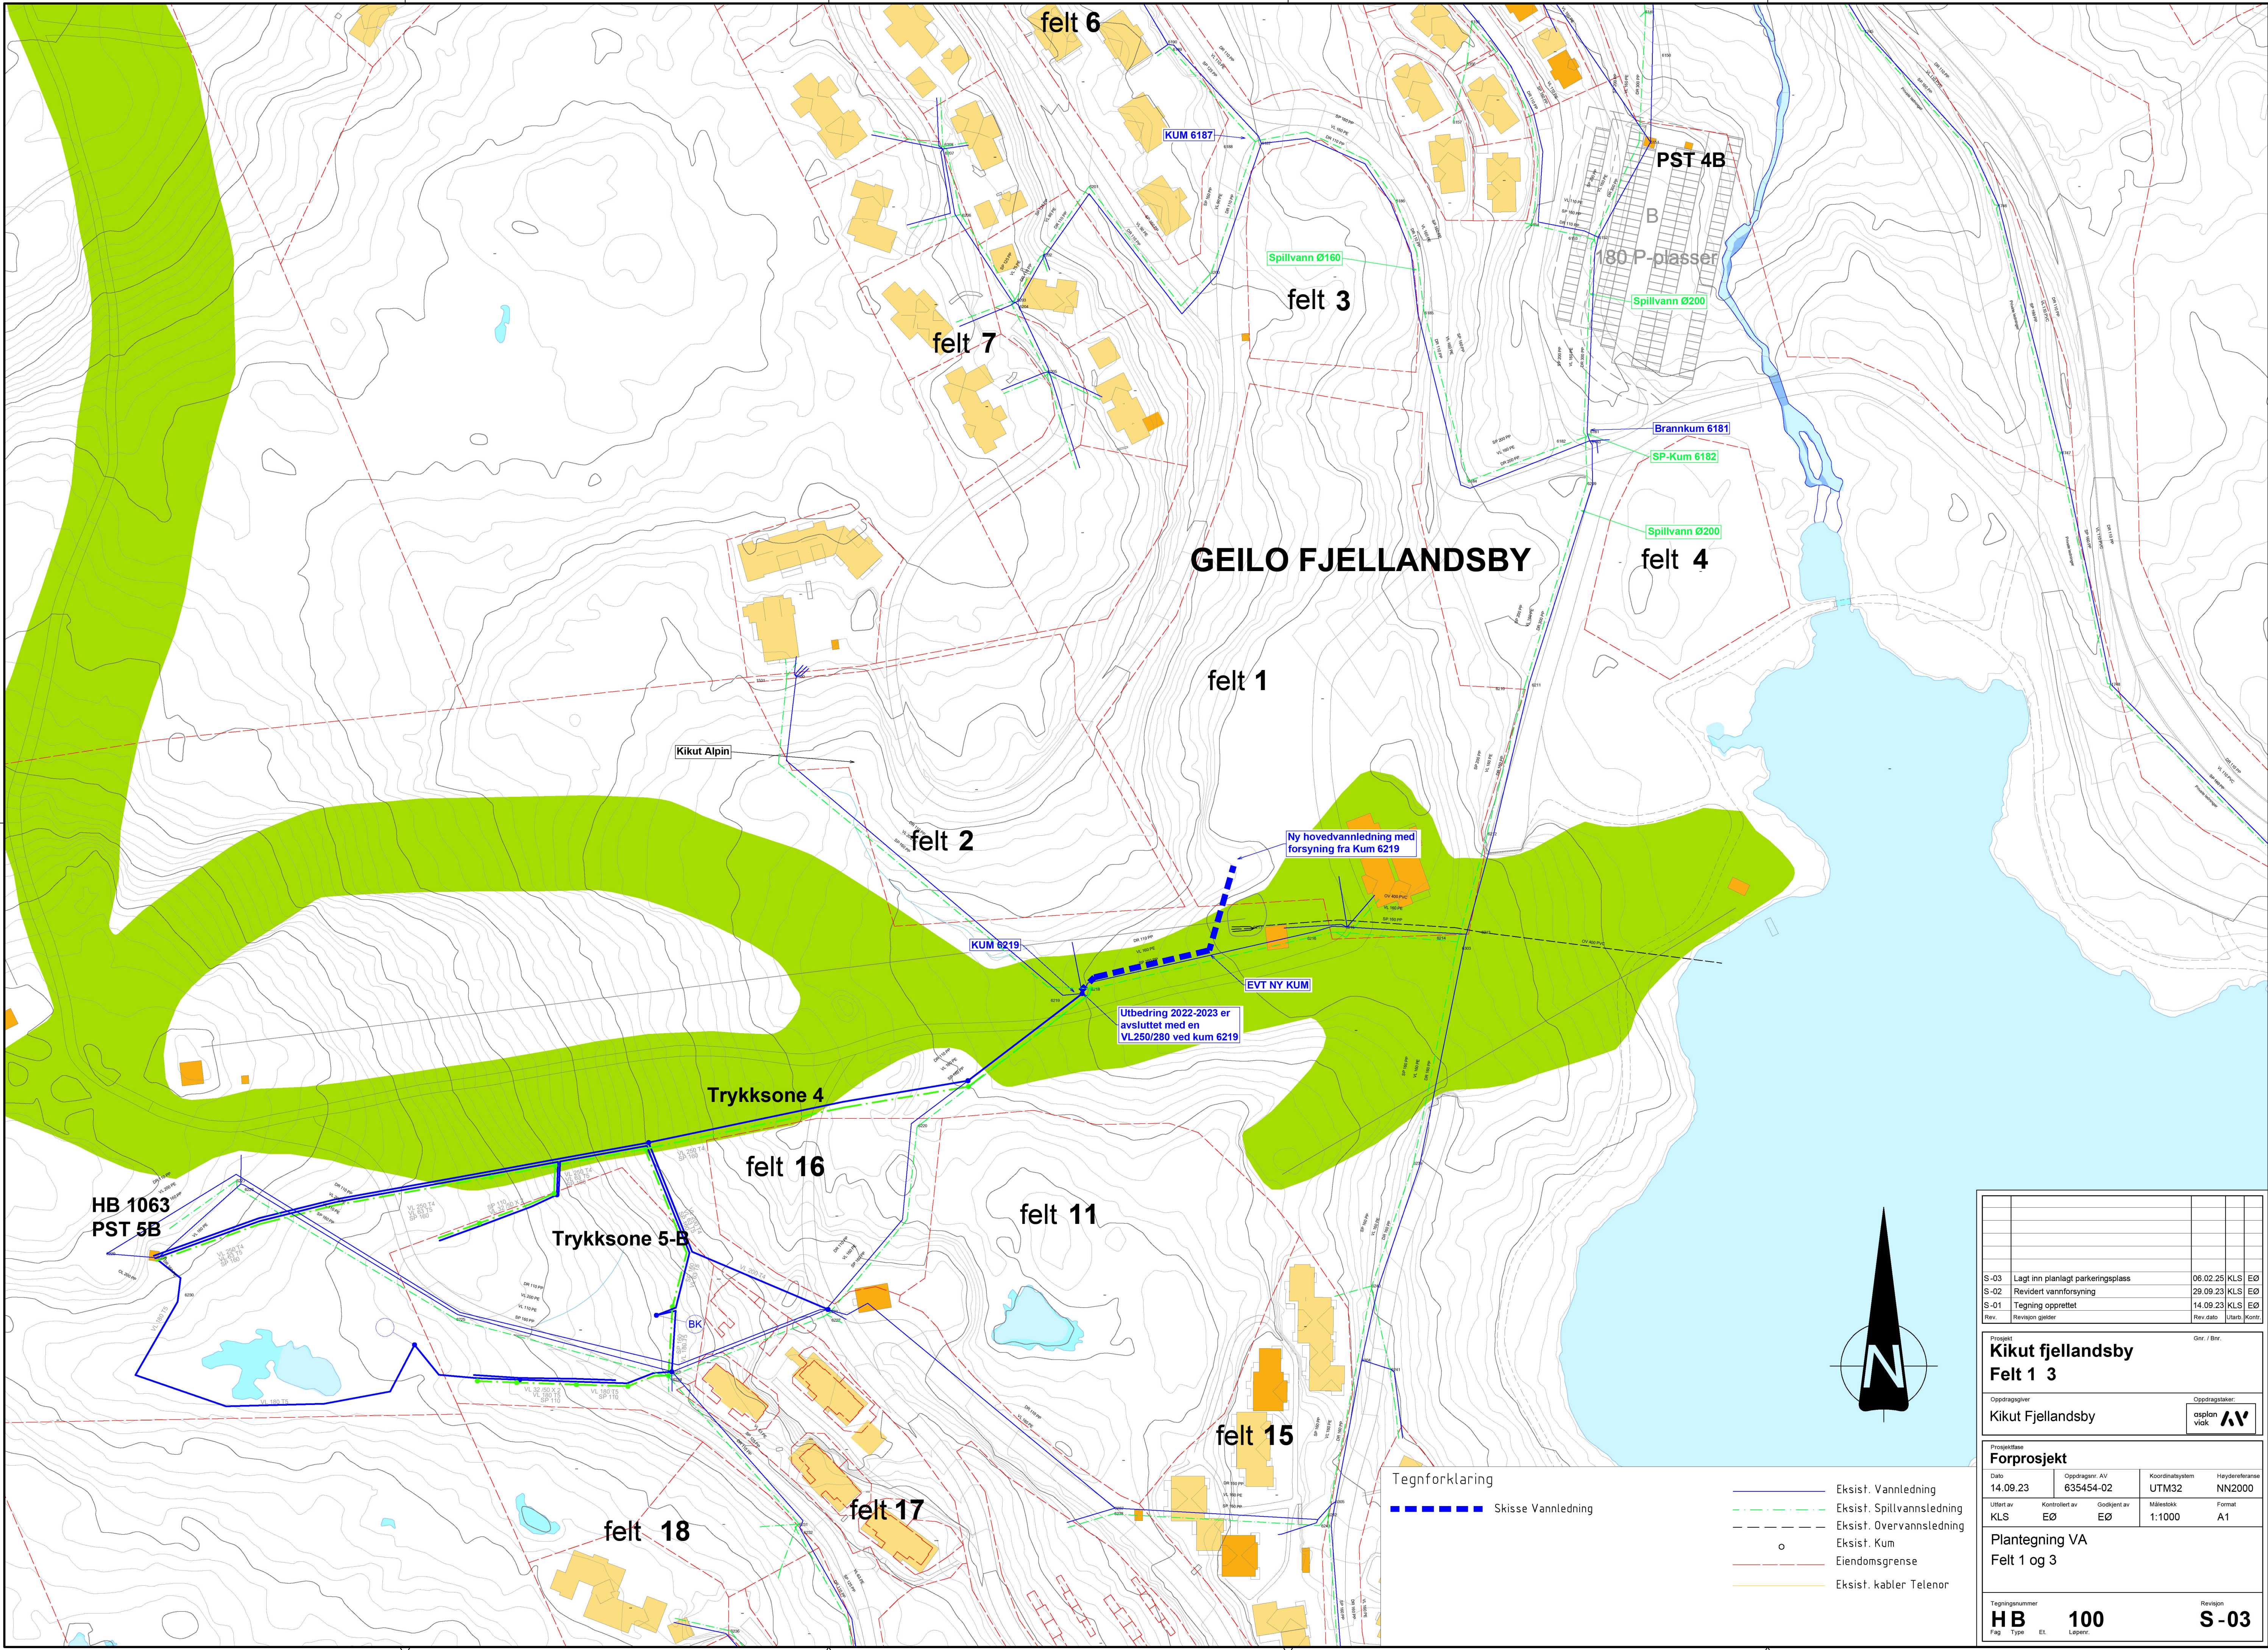

GEILO FJELLANDSBY

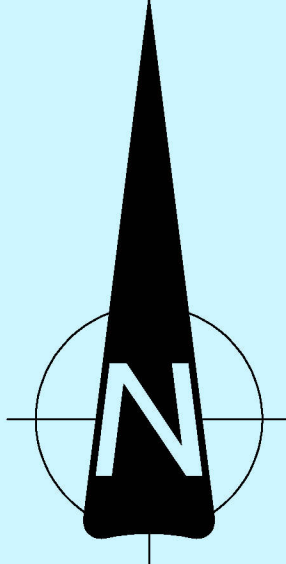

Tegnforklaring

Skisse Vannledning

- Eksist. Vannledning
- Eksist. Spillvannsledning
- Eksist. Overvannsledning
- Eksist. Kum
- Eiendomsgrense
- Eksist. kabler Telenor

S-03		Lagt inn planlagt parkeringsplass		06.02.25	KLS	EØ
S-02		Revidert vannforsyning		29.09.23	KLS	EØ
S-01		Tegning opprettet		14.09.23	KLS	EØ
Rev.		Revisjon gjeber		Rev. dato	Jahr.	Kont.

Prosjekt		Gnr. / Bnr.	
Kikut fjellandsby			
Felt 1 3			
Oppdragsgiver		Oppdragsstake	
Kikut Fjellandsby		asplan viak AV	

Forprosjekt			
Dato	Oppdragsnr. AV	Koordinatsystem	Heiderreferanse
14.09.23	635454-02	UTM32	NN2000
Utlært av	Kontrollert av	Godkjent av	Målestokk
KLS	EØ	EØ	1:1000
Format			A1

Plantegning VA	
Felt 1 og 3	
Tegningsnummer	Revisjon
HB	S-03
Fig	Type
	Et
	Løper.
	100