


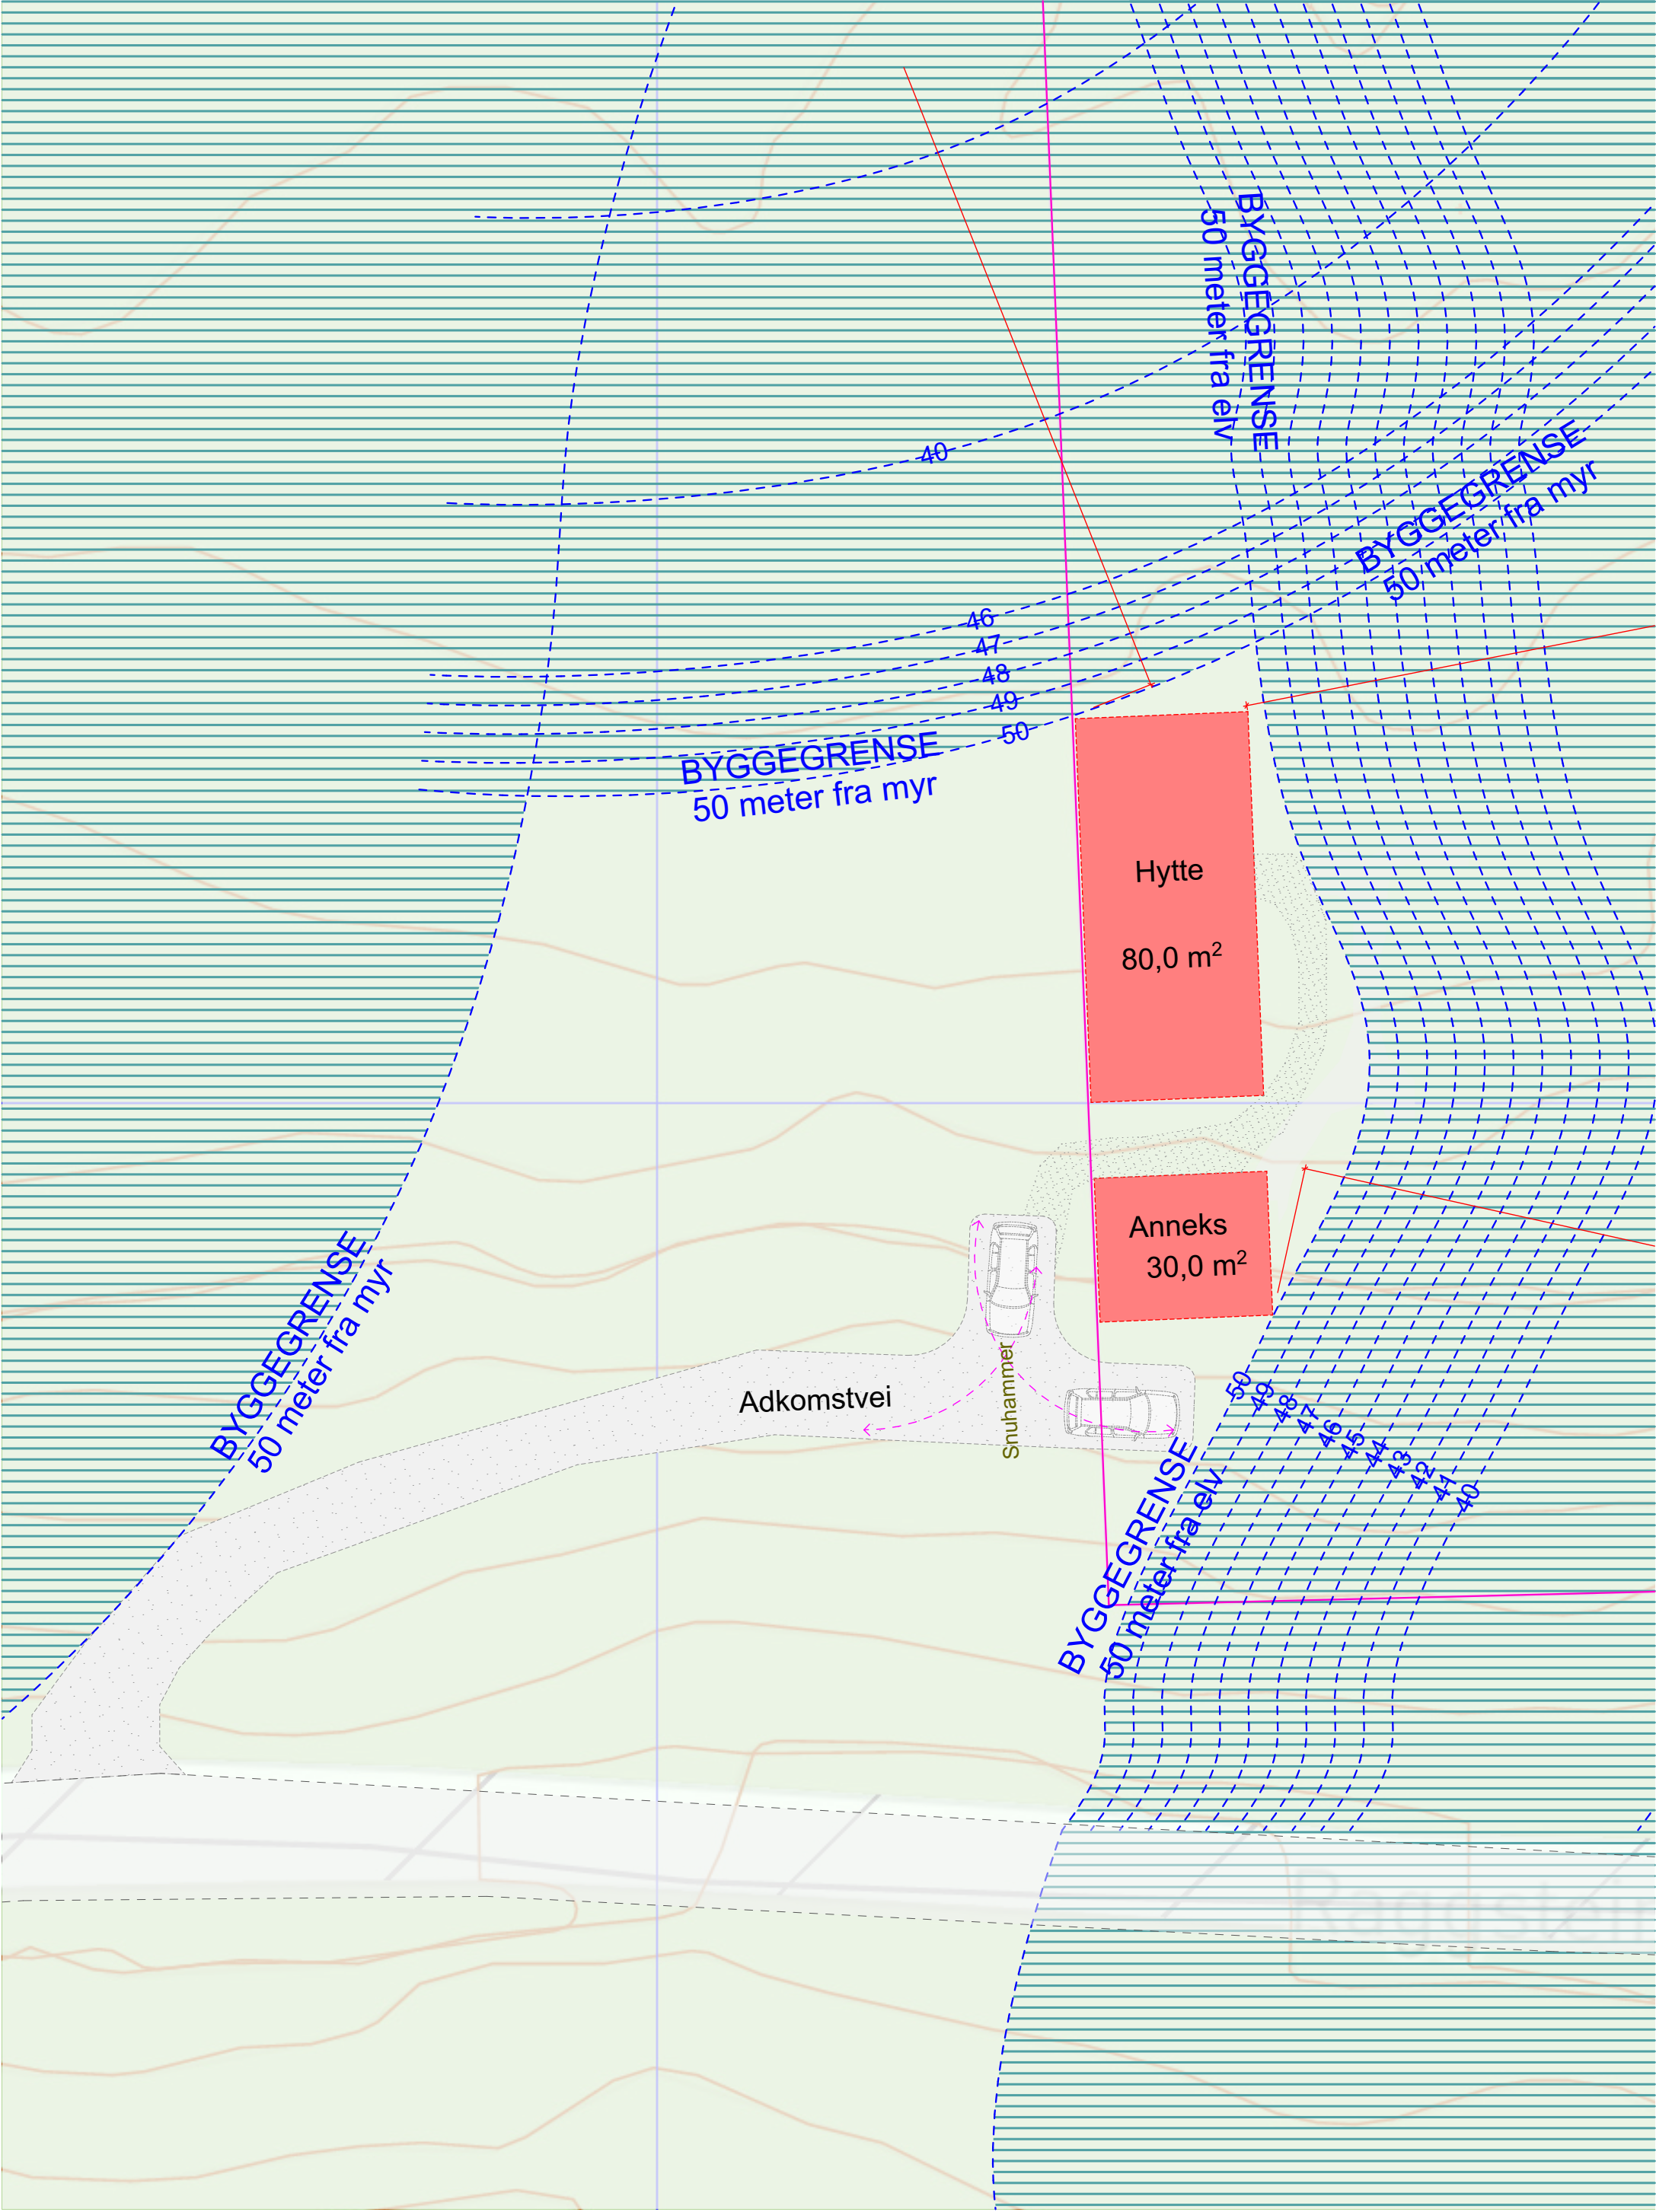

Prosjektnavn: Hestebu	Tegningsnr.	Skala @ A3: 1:200	Sign. NLH	H JORTH A R K I T E K T E R GODKJENT FOR ANSVARSRETT B
Gårds- og bruksnummer: 30/95	Tegningsnavn: Diagram, plassering/byggegrense	Revisjonsnummer: 3	Dato: 10.10.25	