


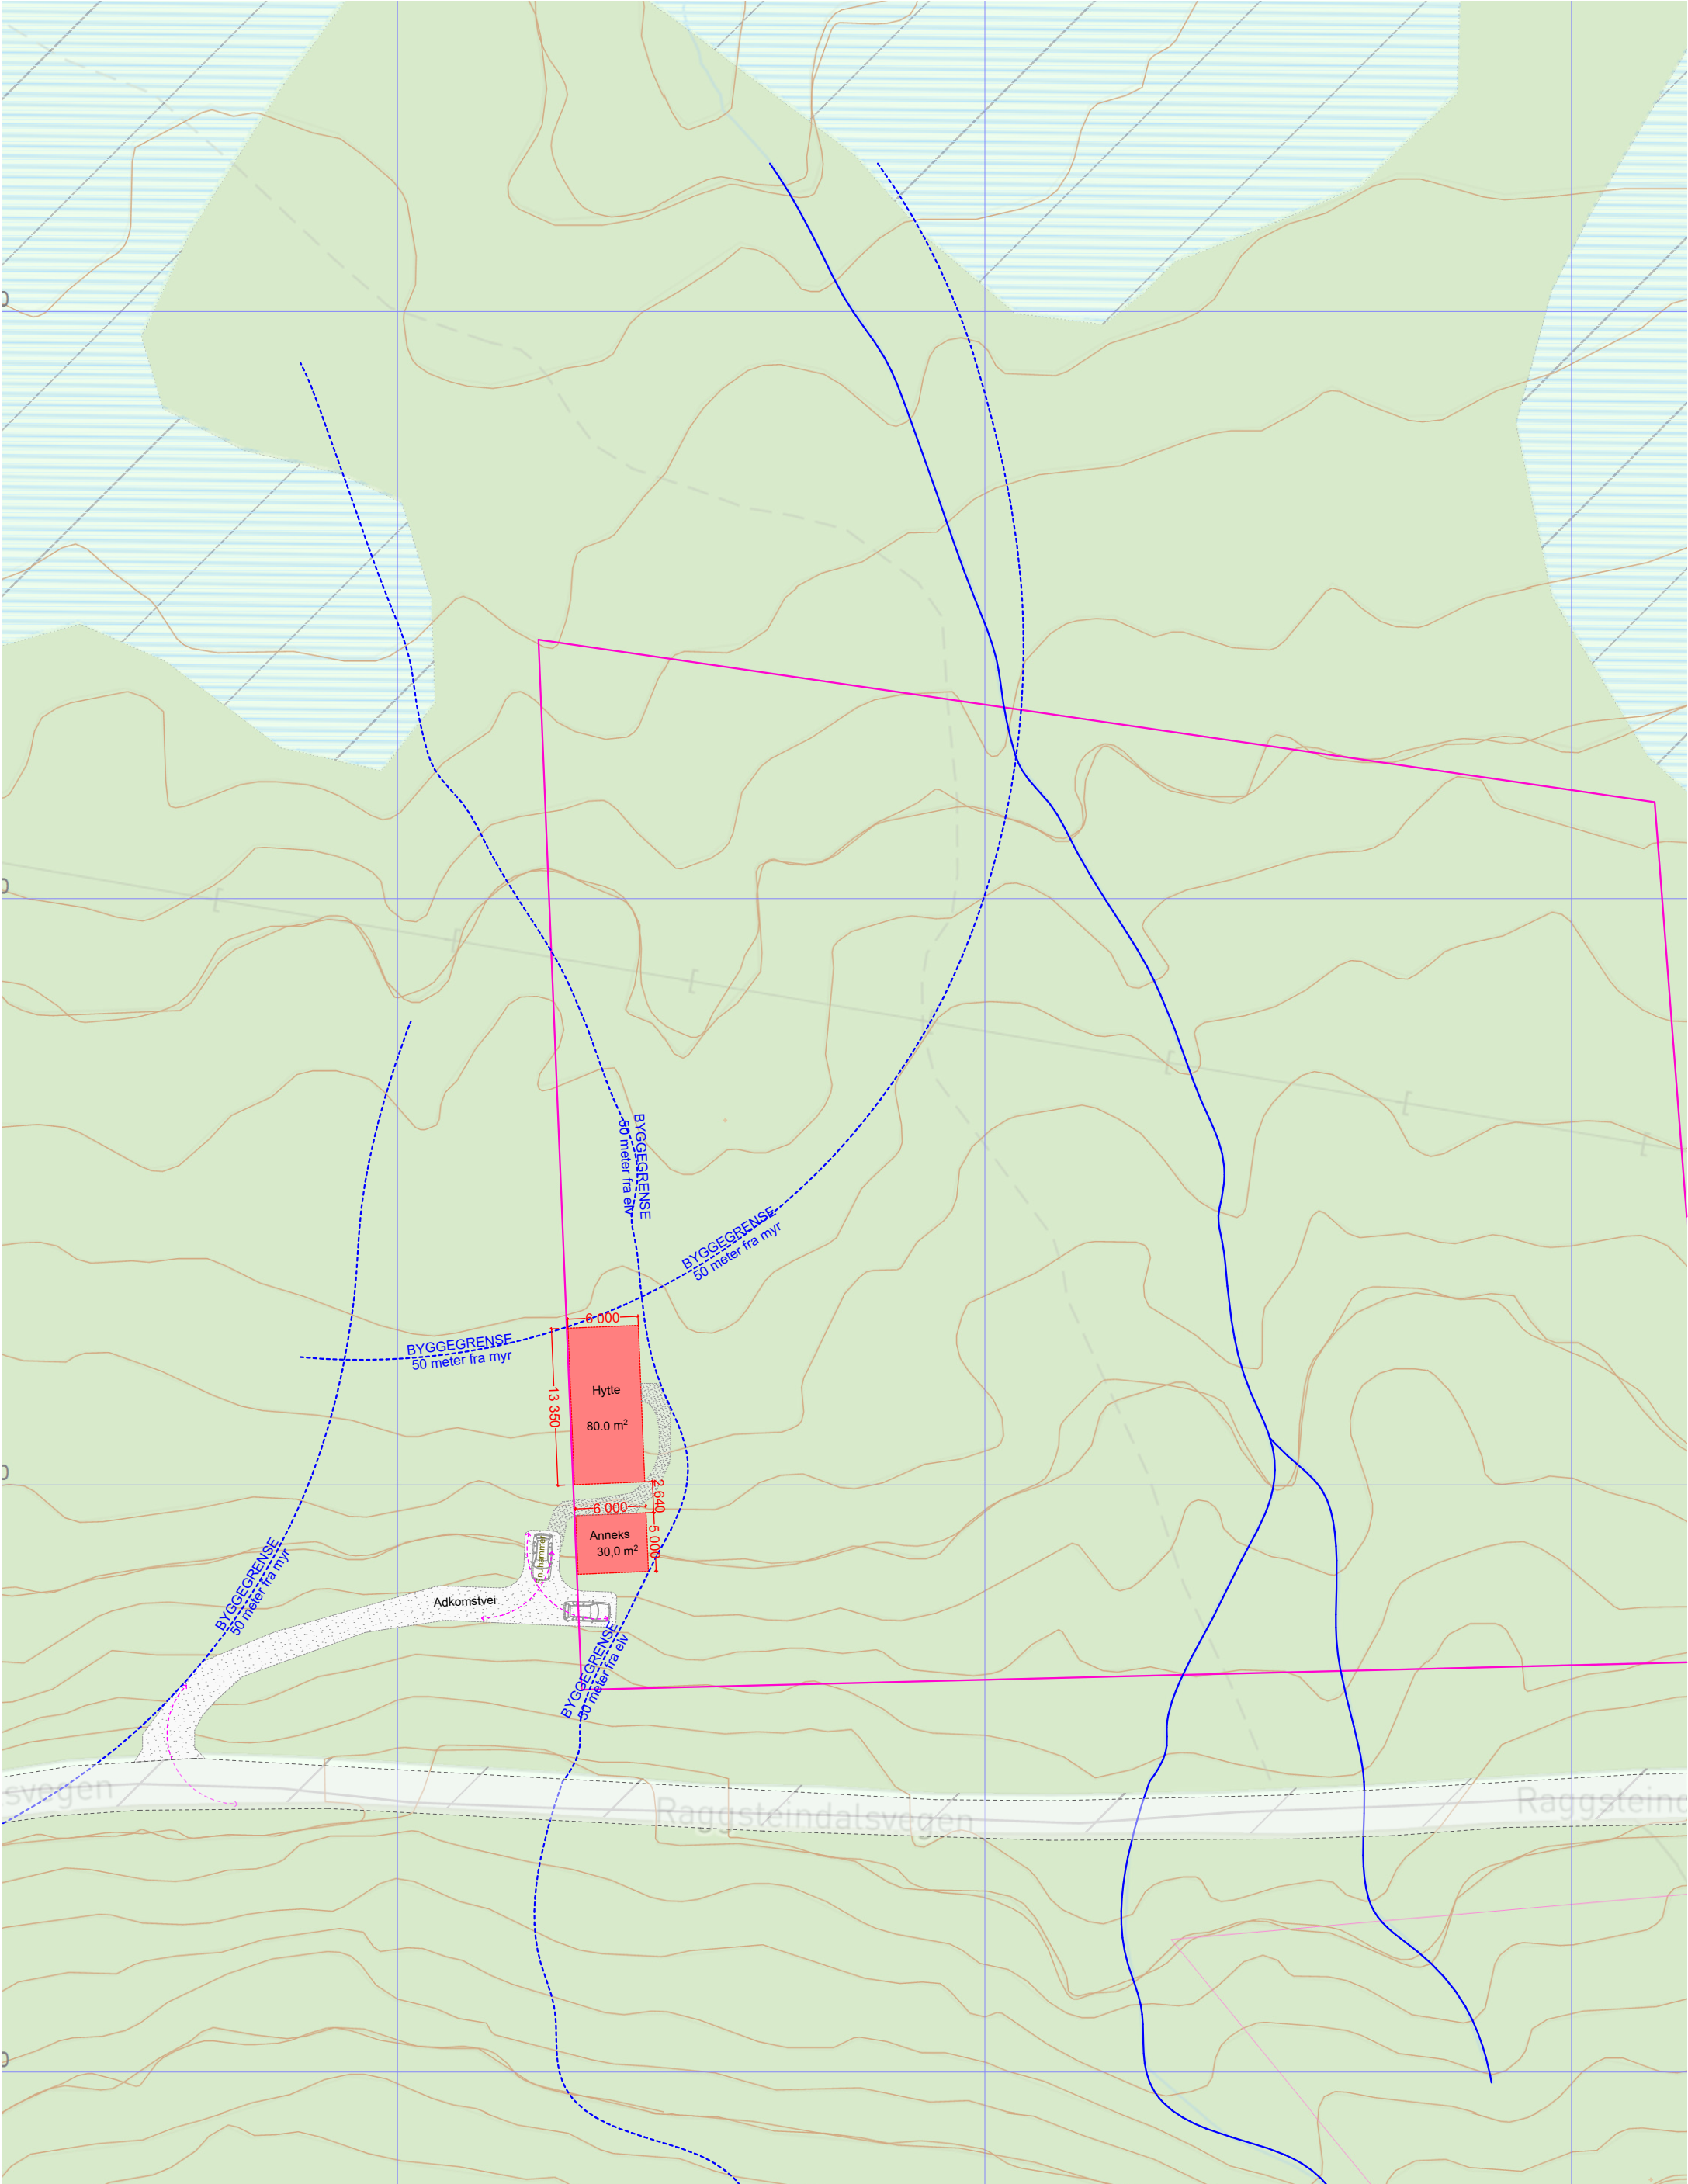

Prosjektnavn: Hestebu	Tegningsnr.	Skala @ A3: 1:500	Sign. NLH	H JORTH A R K I T E K T E R GODKJENT FOR ANSVARSRETT
Gårds- og bruksnummer: 30/95	Tegningsnavn: Situasjonsplan, redusert tiltak	Revisjonsnummer:	Dato: 10.10.25	